


IL PARCO COME DISEGNO DI FLUSSI




IDEA DI PROGETTO

RIFERIMENTO PROGETTUALE PARCO PUBBLICO (E. MIRALLES)

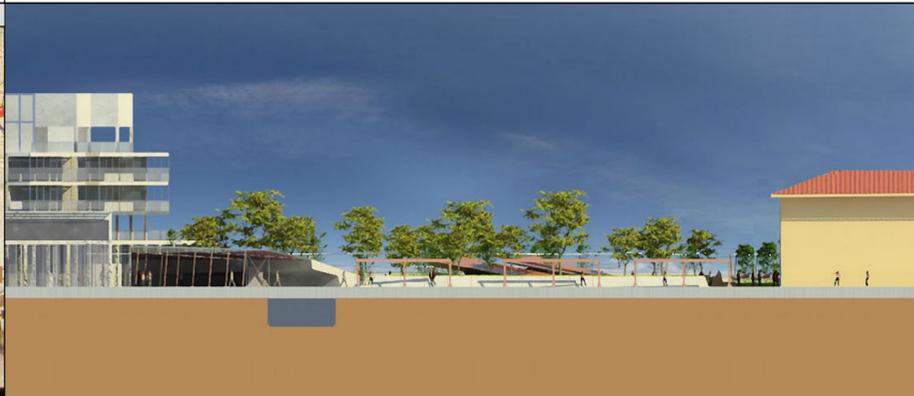


PROSPETTO SU VIA LUCA DELLA ROBBIA - scala 1:500

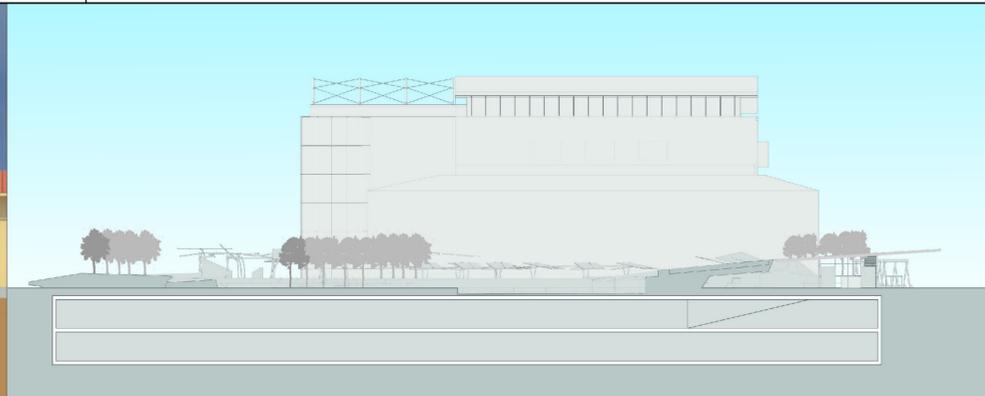


SEZIONE PARCO B-B scala 1:500




SCHEMA PARCO USO DEL SUOLO

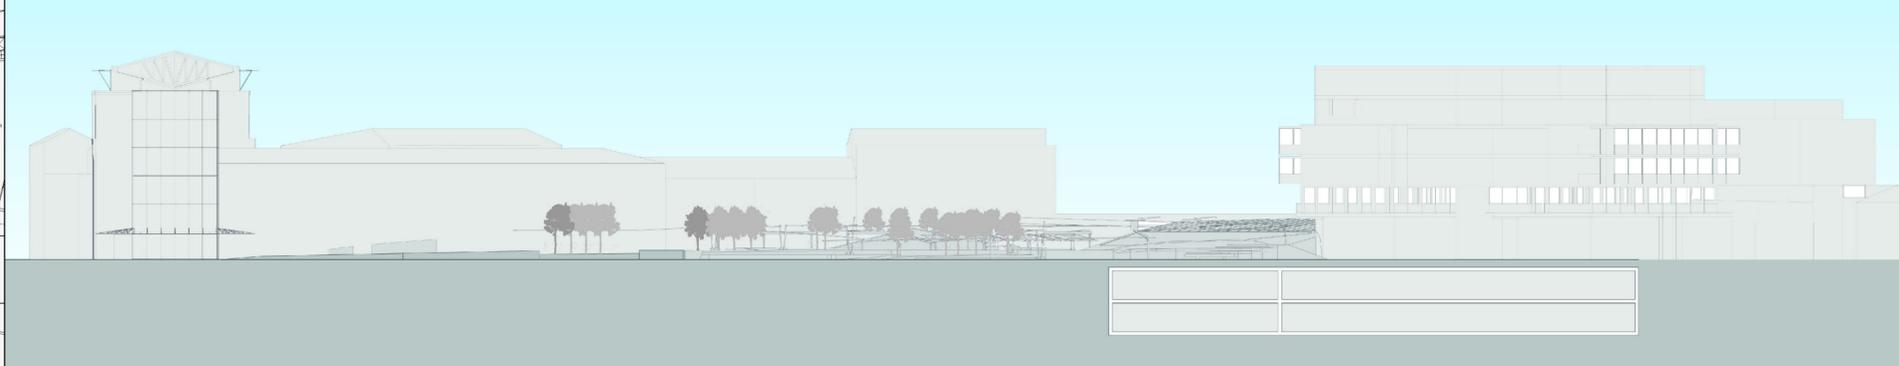

SEZIONE PARCO A-A - scala 1:500

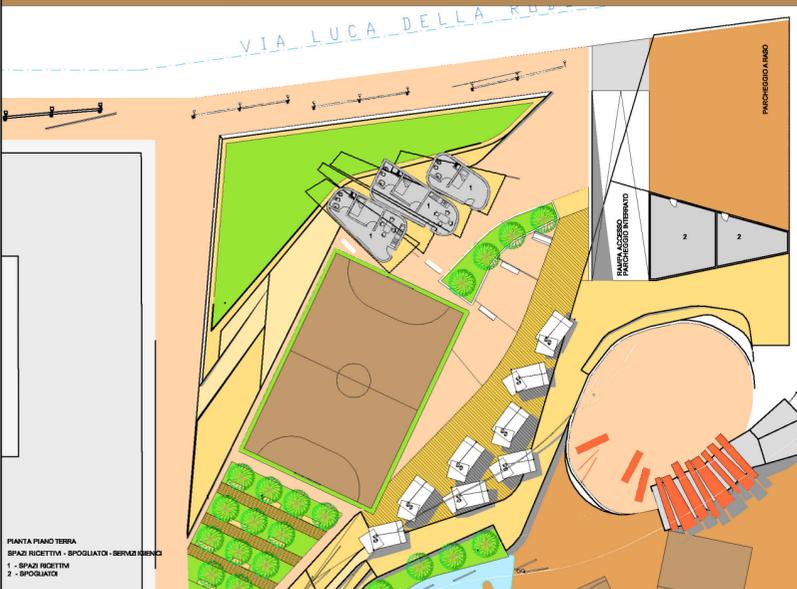

PIANTA PIANO TERRA - spazi ricettivi e spogliatoi - scala 1:500

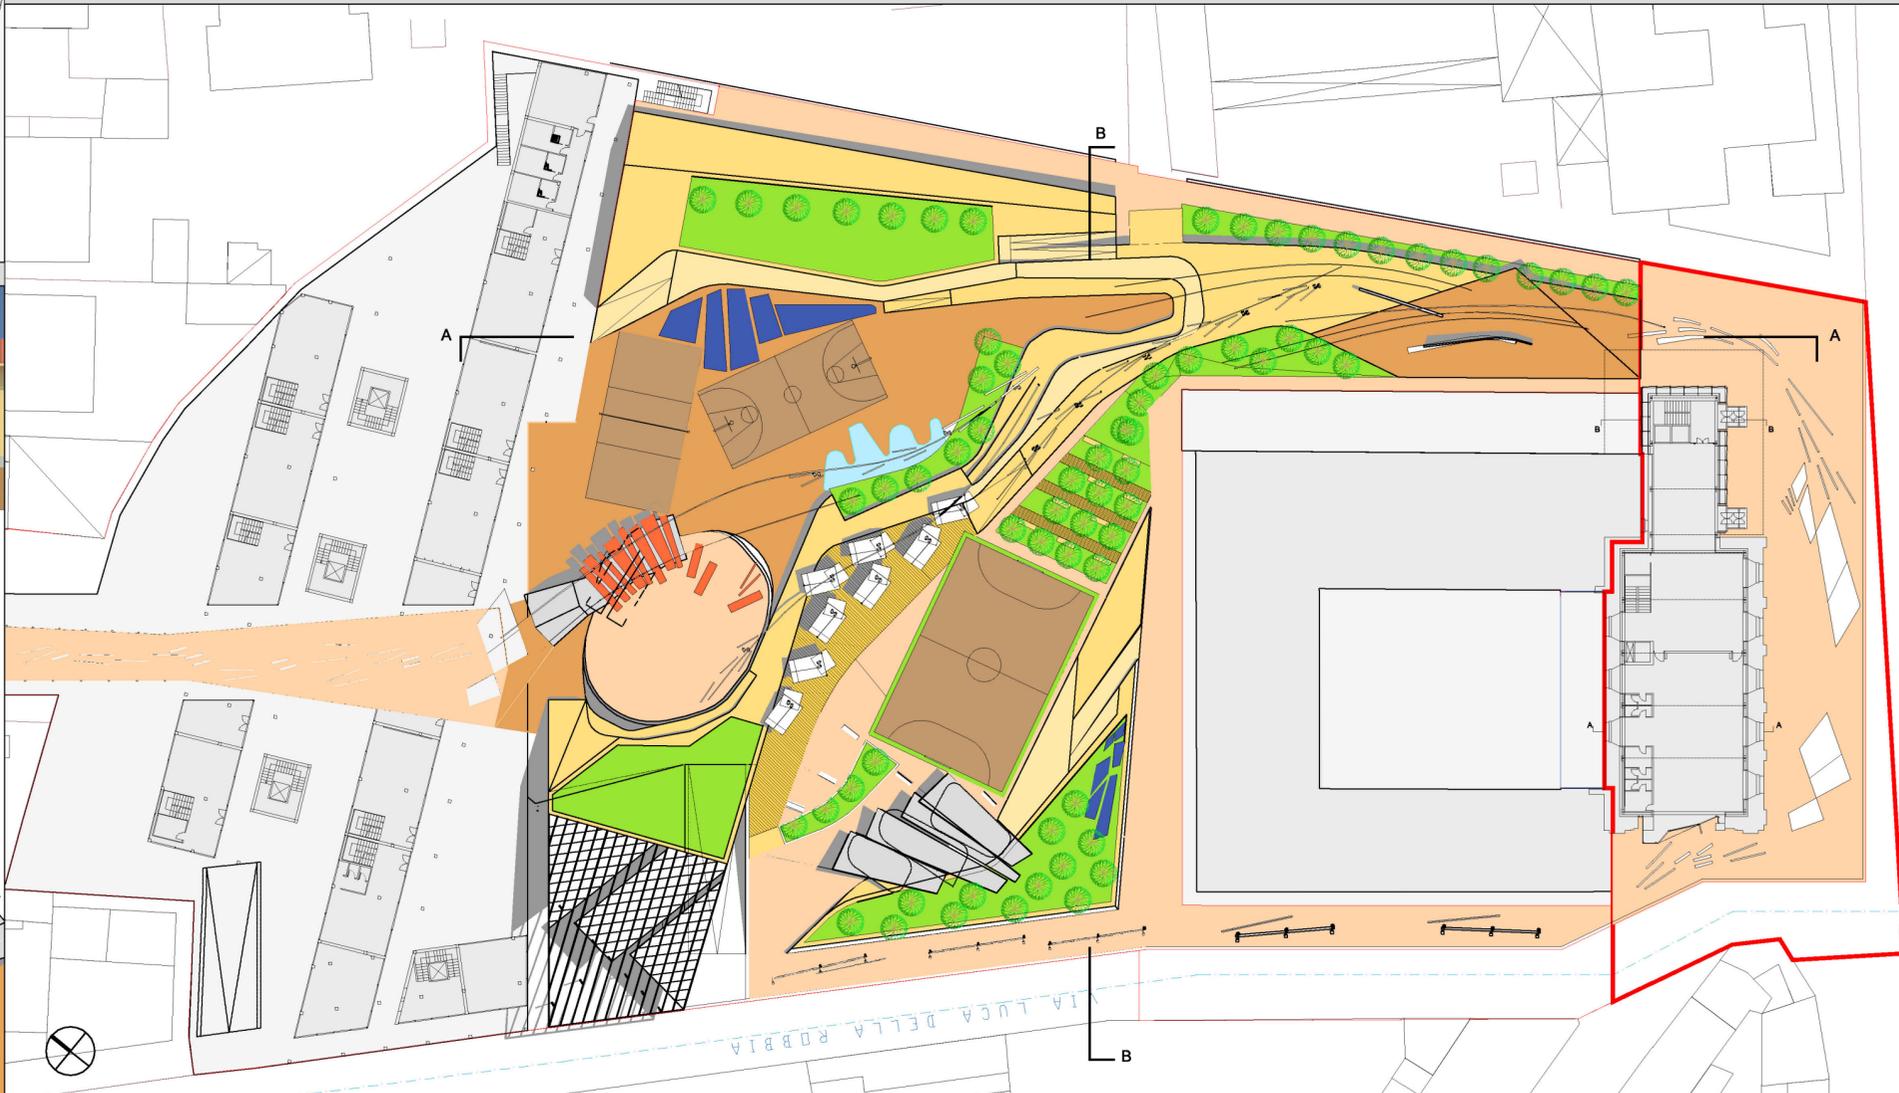

PLANIMETRIA GENERALE - scala 1:500

MOTTO: "IO SPERIAMO CHE ME LA CAVO"