


PIANTA PIANO TERRENO

LEGENDA:

- Nuovi elementi in c.a.
- Nuovi elementi in acciaio

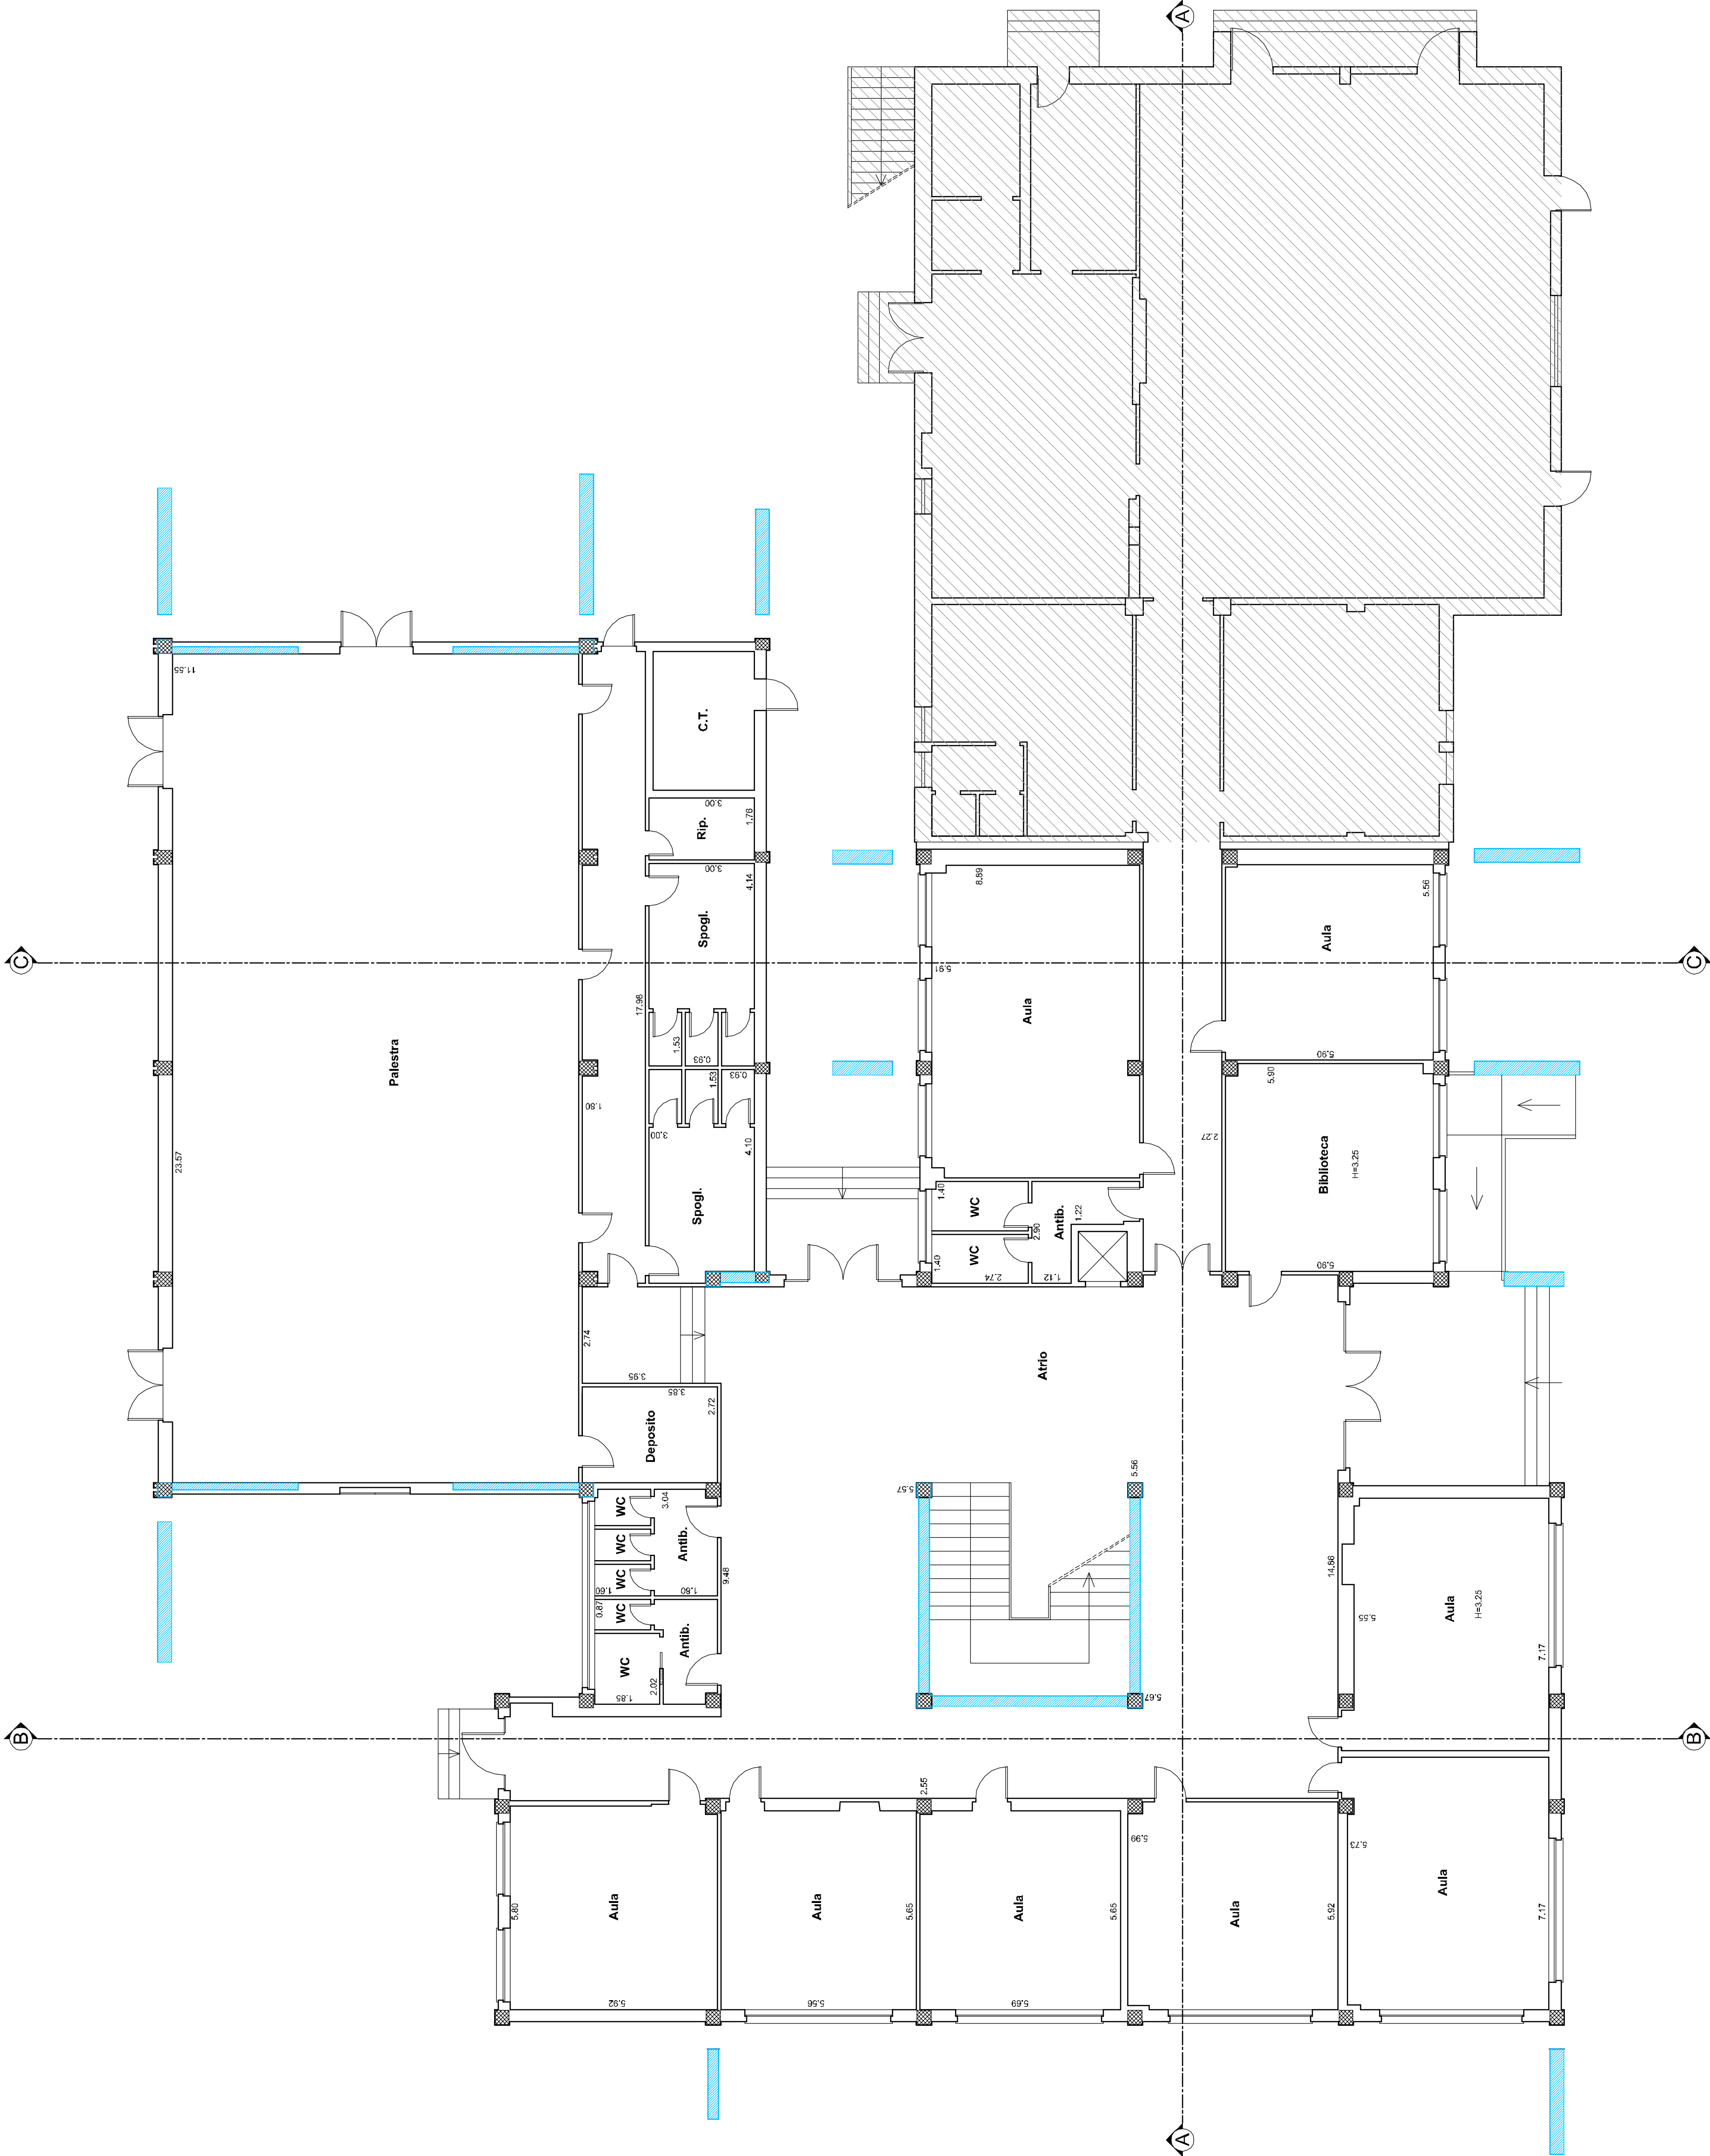

COMUNE DI PIANDIMELETO
(Provincia di Pesaro e Urbino)

ADEGUAMENTO SISMICO DELLA SCUOLA PRIMARIA E
SECONDARIA DI PRIMO GRADO DI PIANDIMELETO.




PROGETTO ESECUTIVO

ELABORATI GRAFICI

Tav. AR02
Scala 1:100
Pianta piano terreno

Data: ottobre 2017.

Il Progettista
Dott. Ing. Giorgio D'Angeli

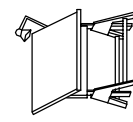

Studio Tecnico
Dott. Ing. Giorgio D'Angeli



Cassa Roma - 0648 - 410251 - 410252 (R/U)
Tel. e fax: 0727 758072 - 0727 70401
E-mail: ing.dangeli@studio.it
PEC: giorgio.dangeli@pec.studio.it
Aut. Min. Sc. n. 10/0000456/0001 del 12/05/2010
Codice Fiscale: 0180 68405 04425