


PIANTA PIANO SECONDO

LEGENDA:

- Nuovi elementi in c.a.
- Nuovi elementi in acciaio

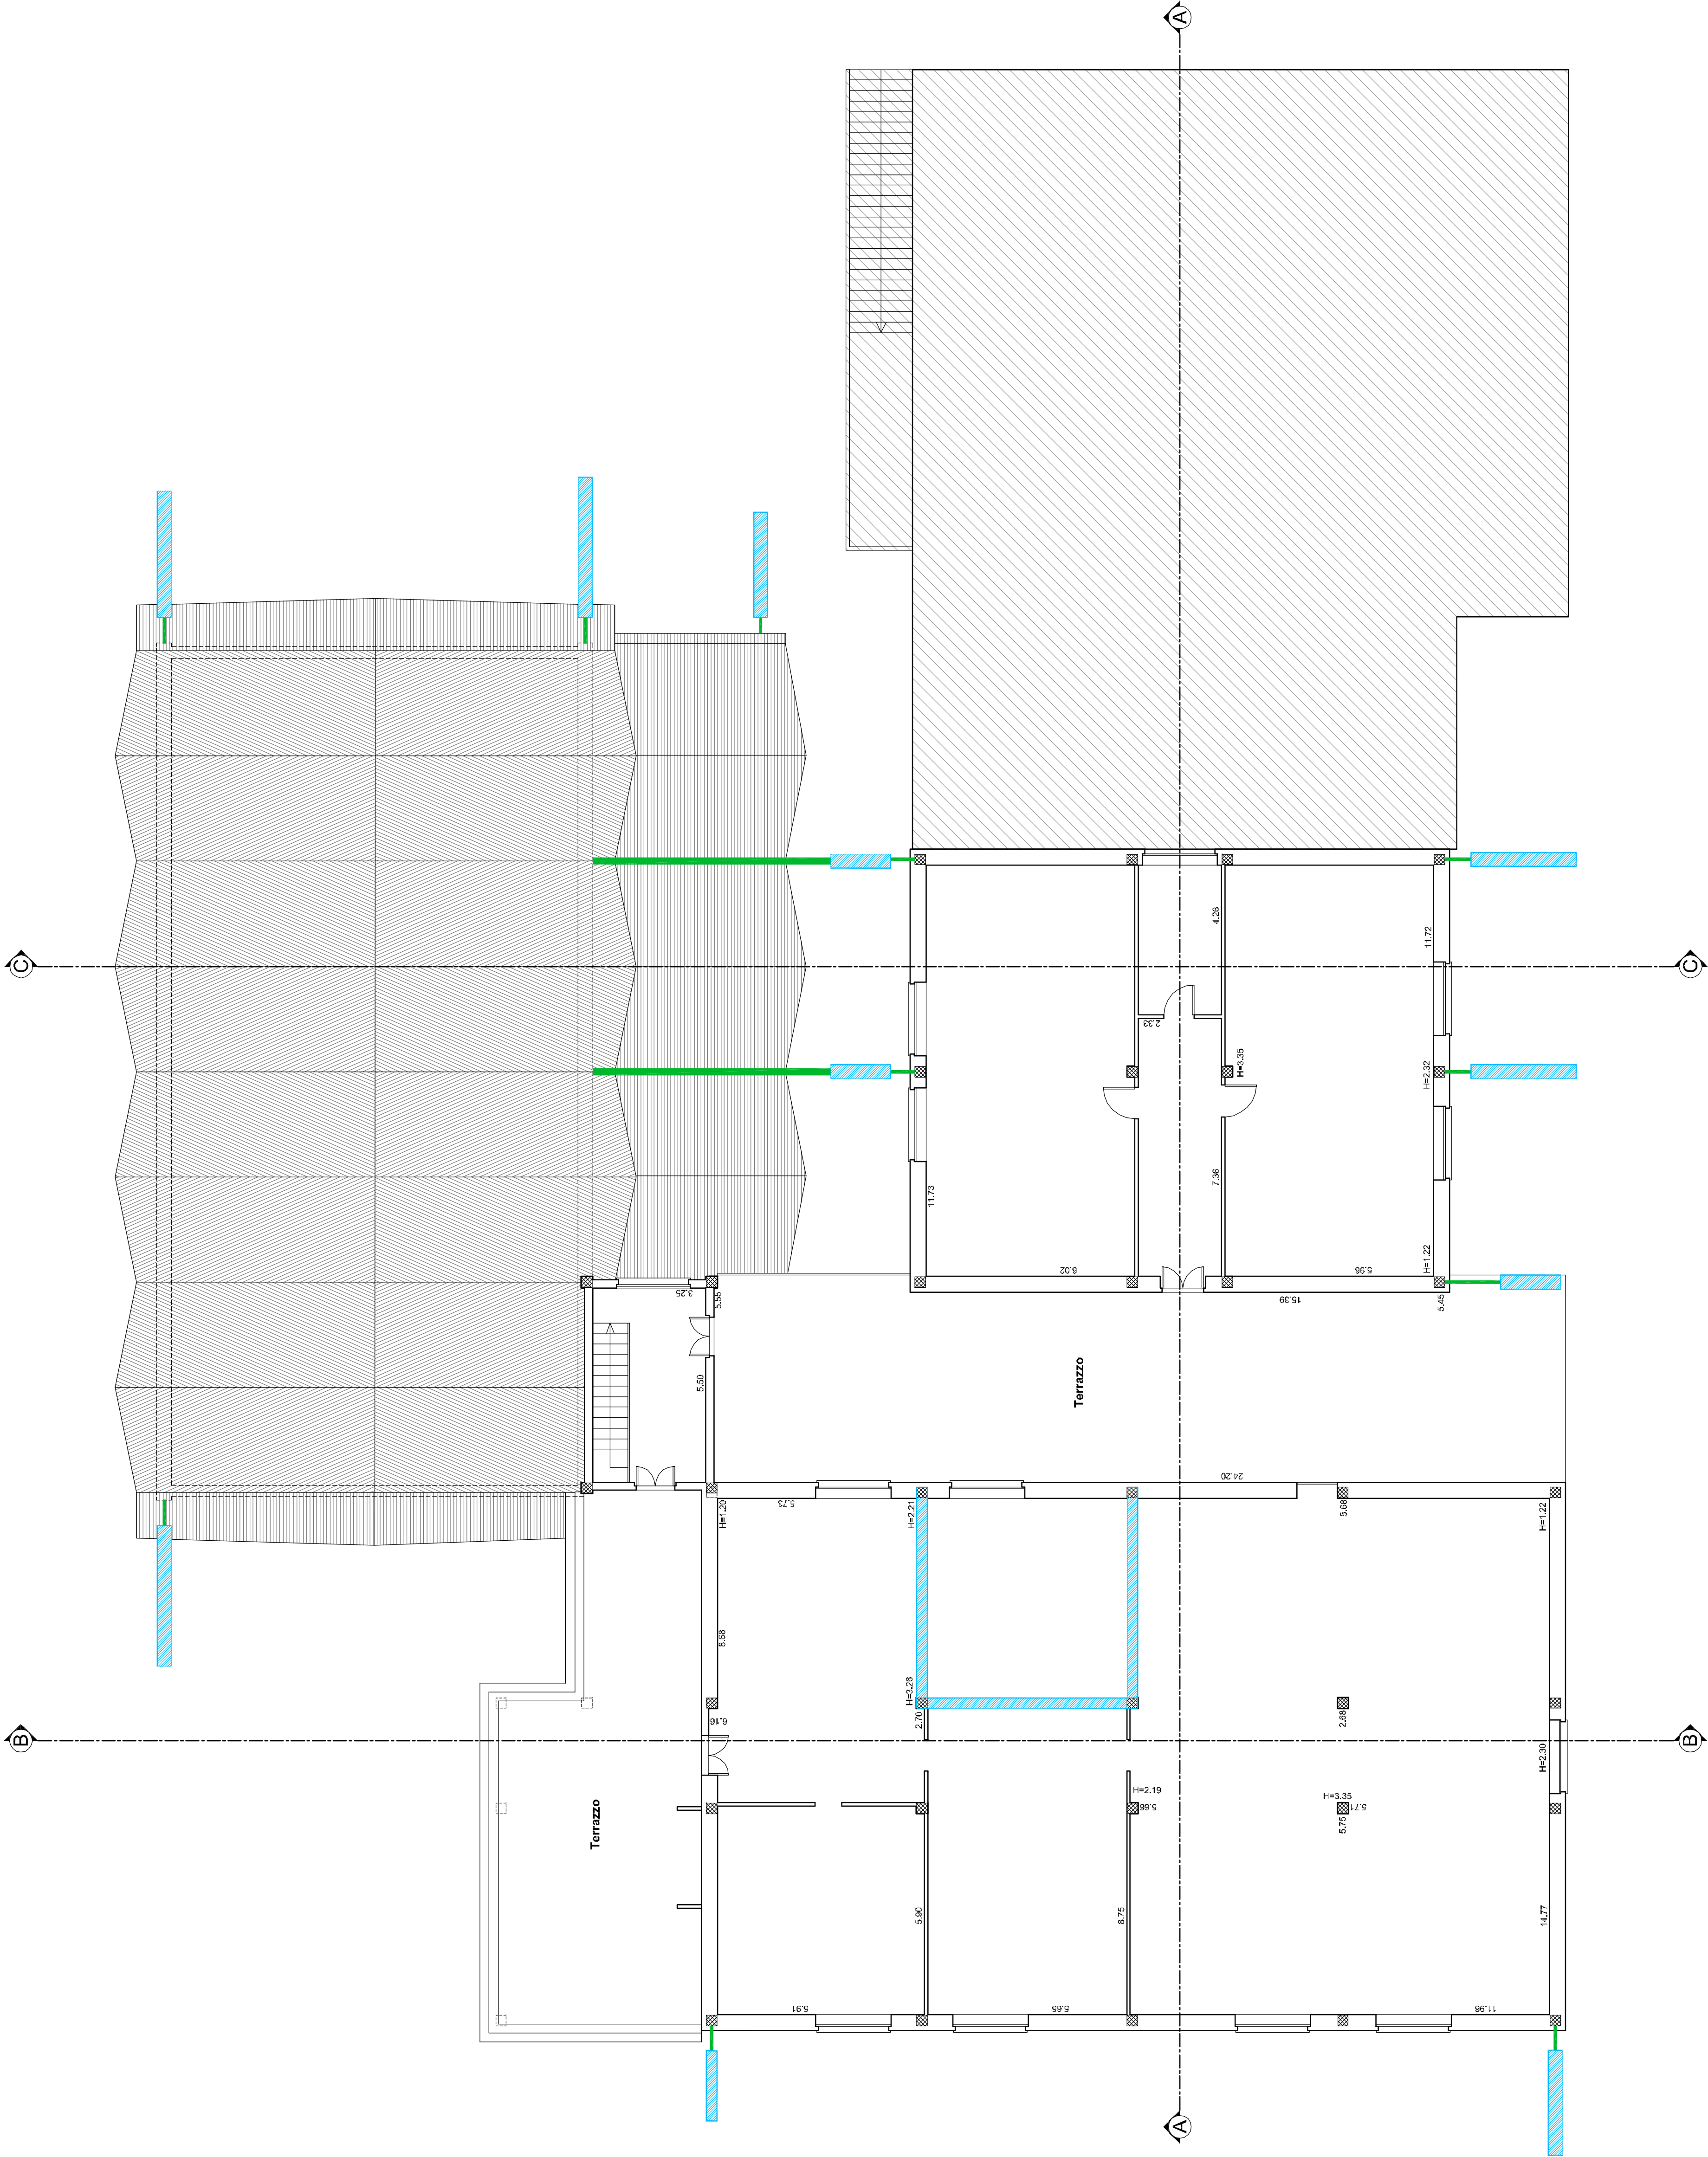

COMUNE DI PIANDIMELETO  
(Provincia di Pesaro e Urbino)

ADEGUAMENTO SISMICO DELLA SCUOLA PRIMARIA E  
SECONDARIA DI PRIMO GRADO DI PIANDIMELETO.



PROGETTO ESECUTIVO

ELABORATI GRAFICI


Tav. AR04

Scala 1:100

Planta piano secondo

Data: ottobre 2017.

Il Progettista  
Dott. Ing. Giorgio D'Angeli

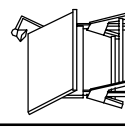

Studio Tecnico  
Dott. Ing. Giorgio D'Angeli

Cassa Roma - 0648 - 410551 - 410552 (Riv.)  
Tel. e fax: 0722 758072 - 0722 70401  
E-mail: ing.dangeli@studio.it  
PEC: giorgio.dangeli@pec.studio.it  
Aut. Min. Sc. n. 100/2013 del 12/01/2013  
Codice Fiscale: 0183 08405 00425