

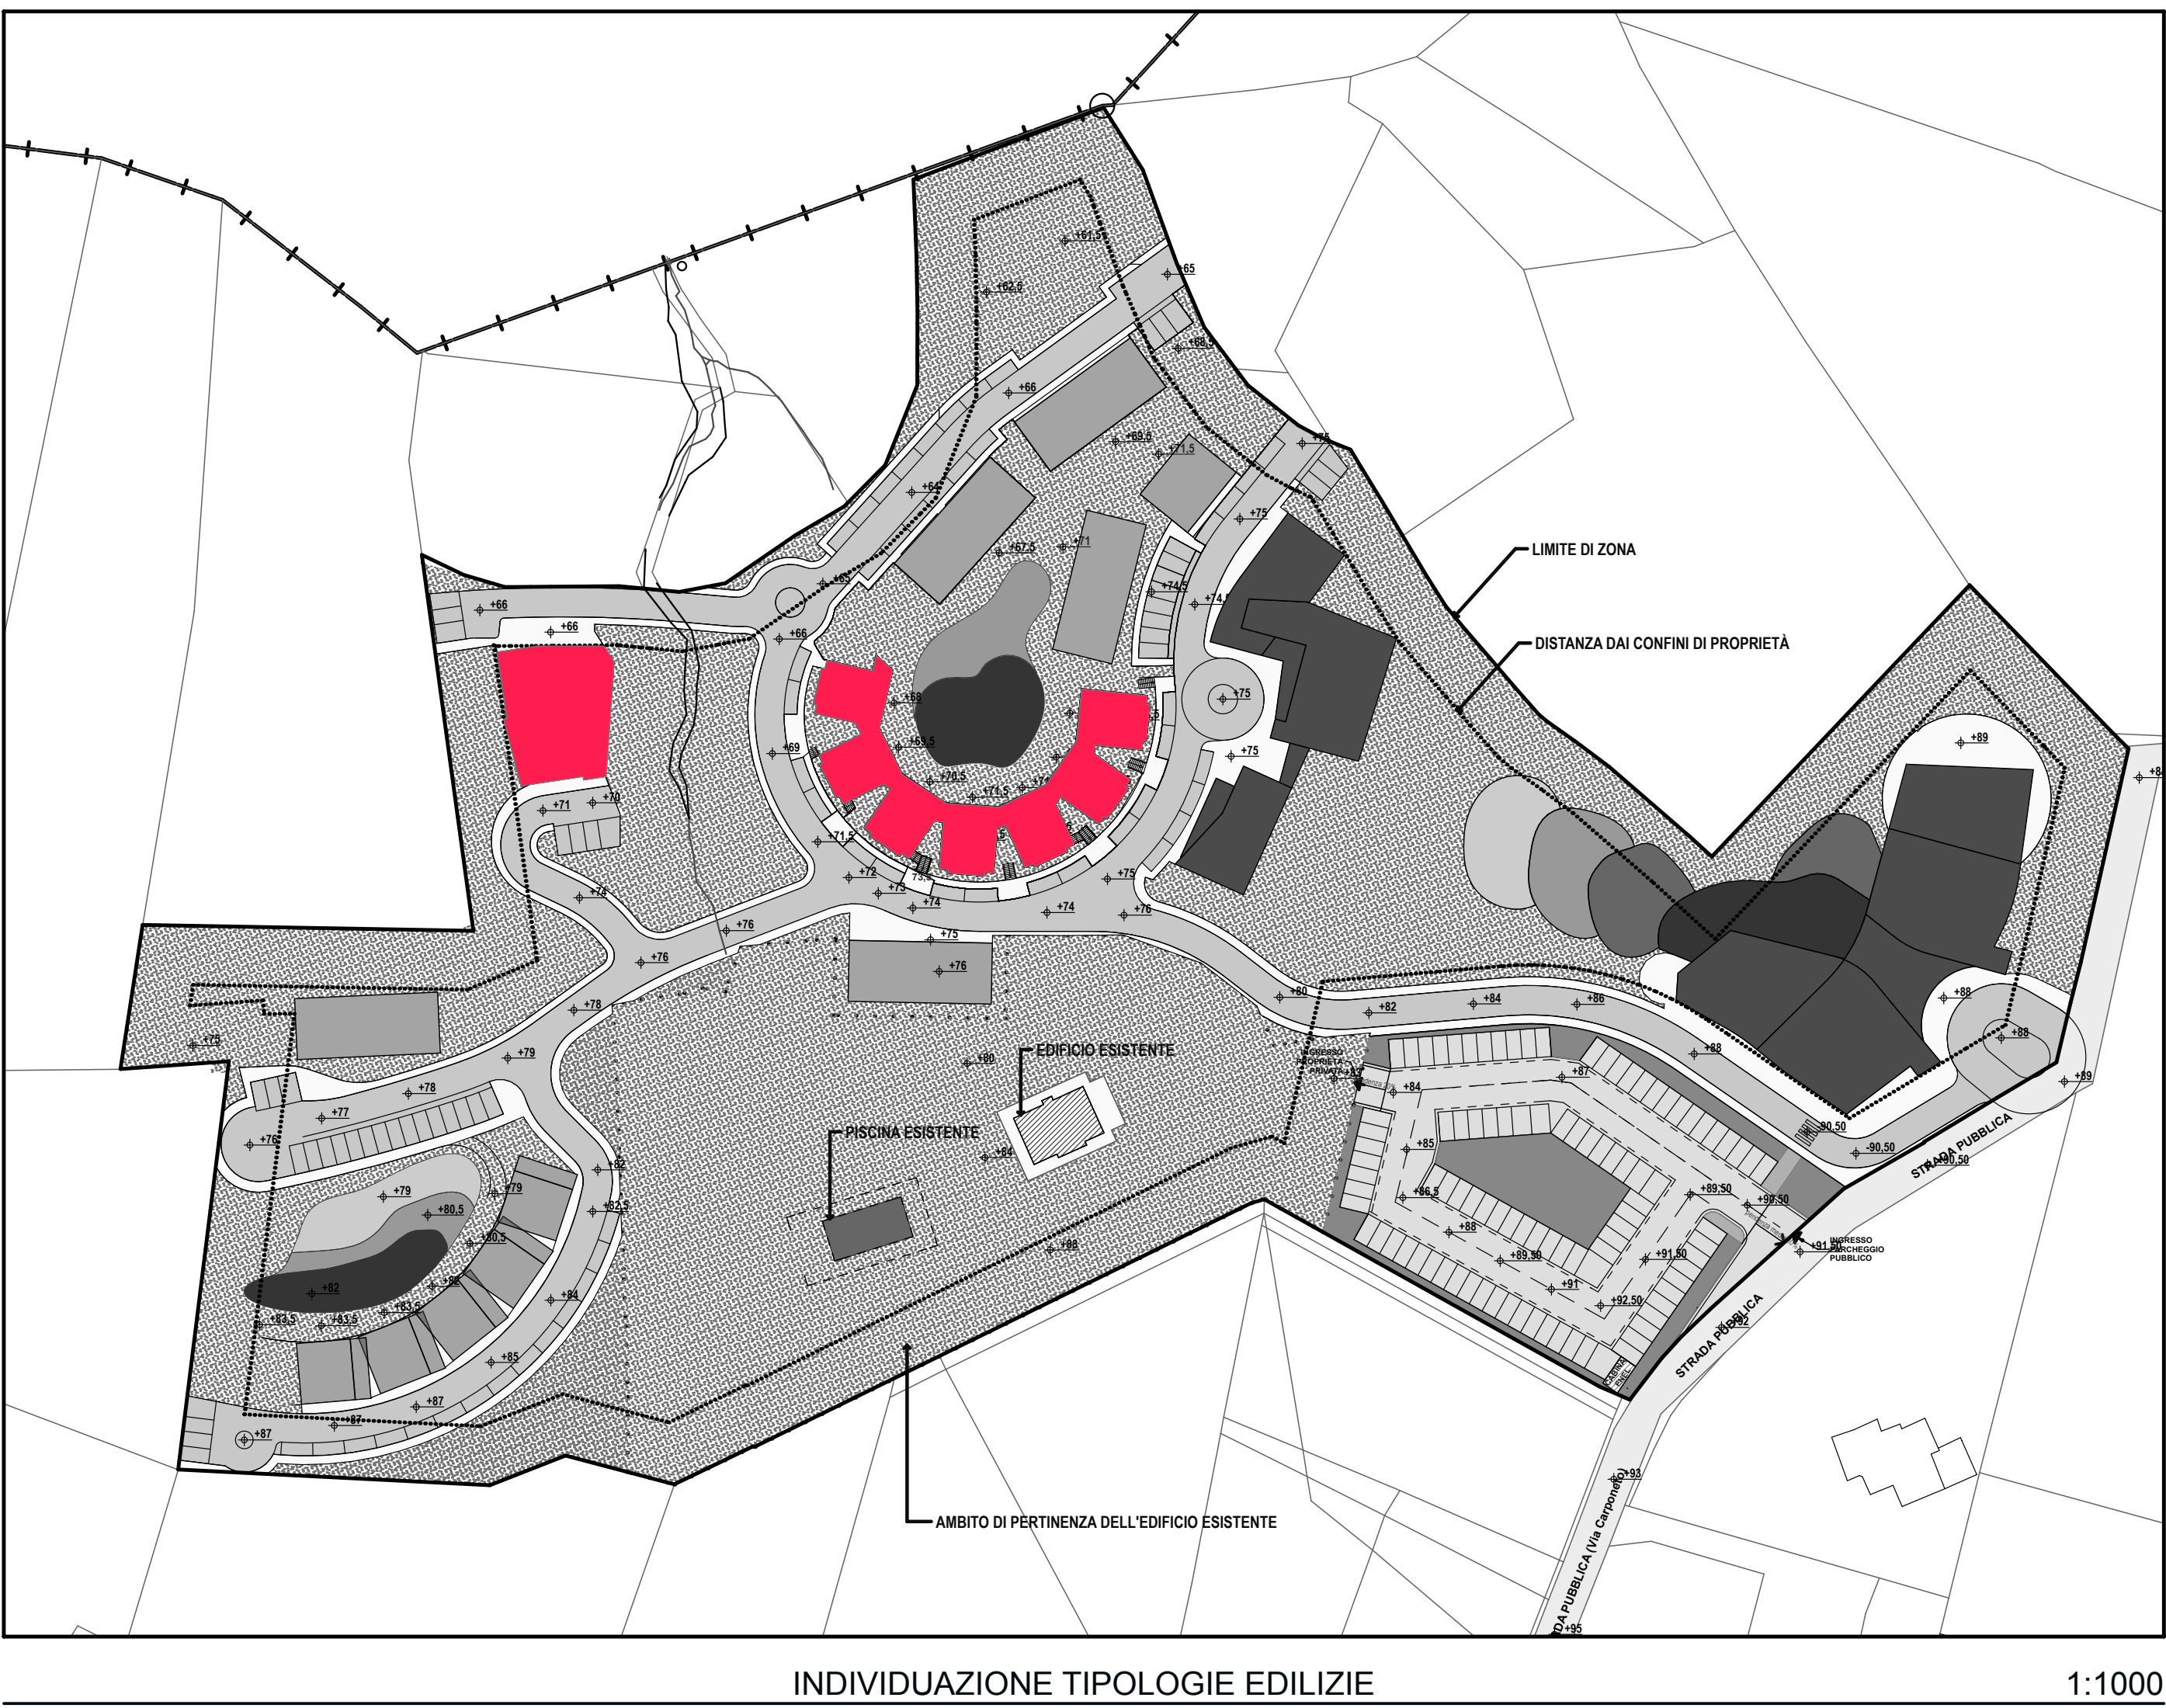
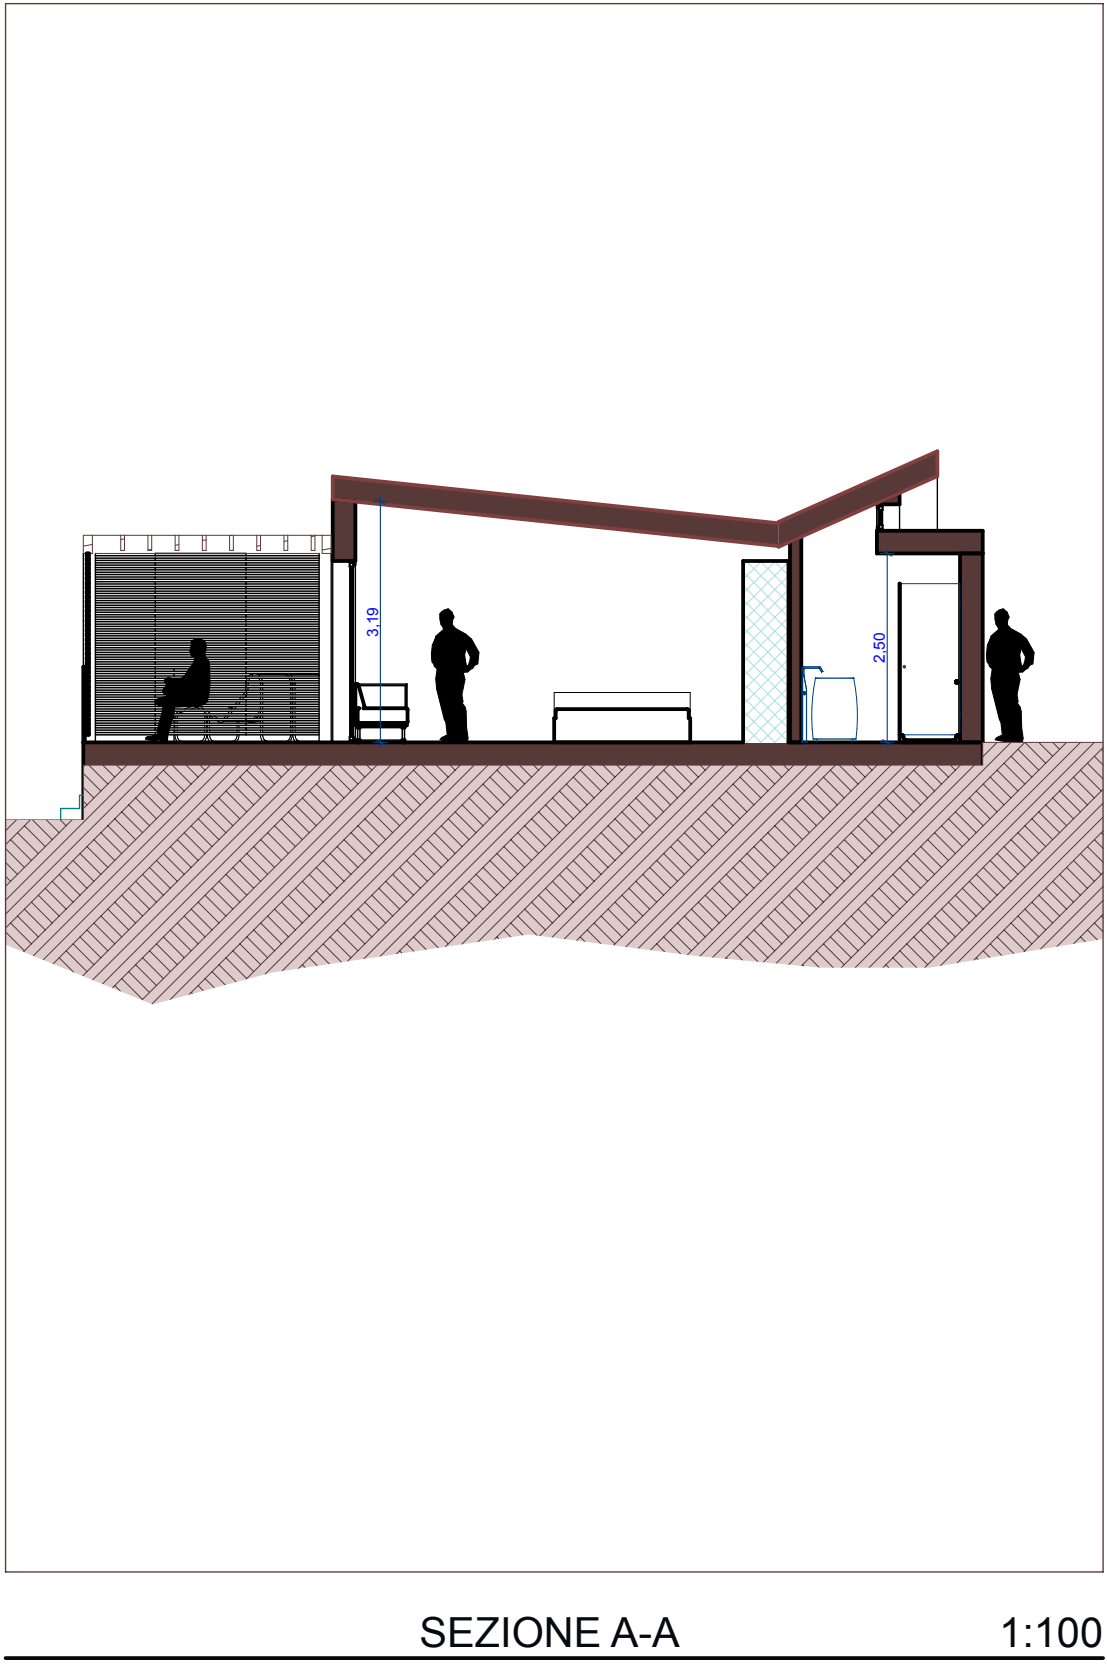
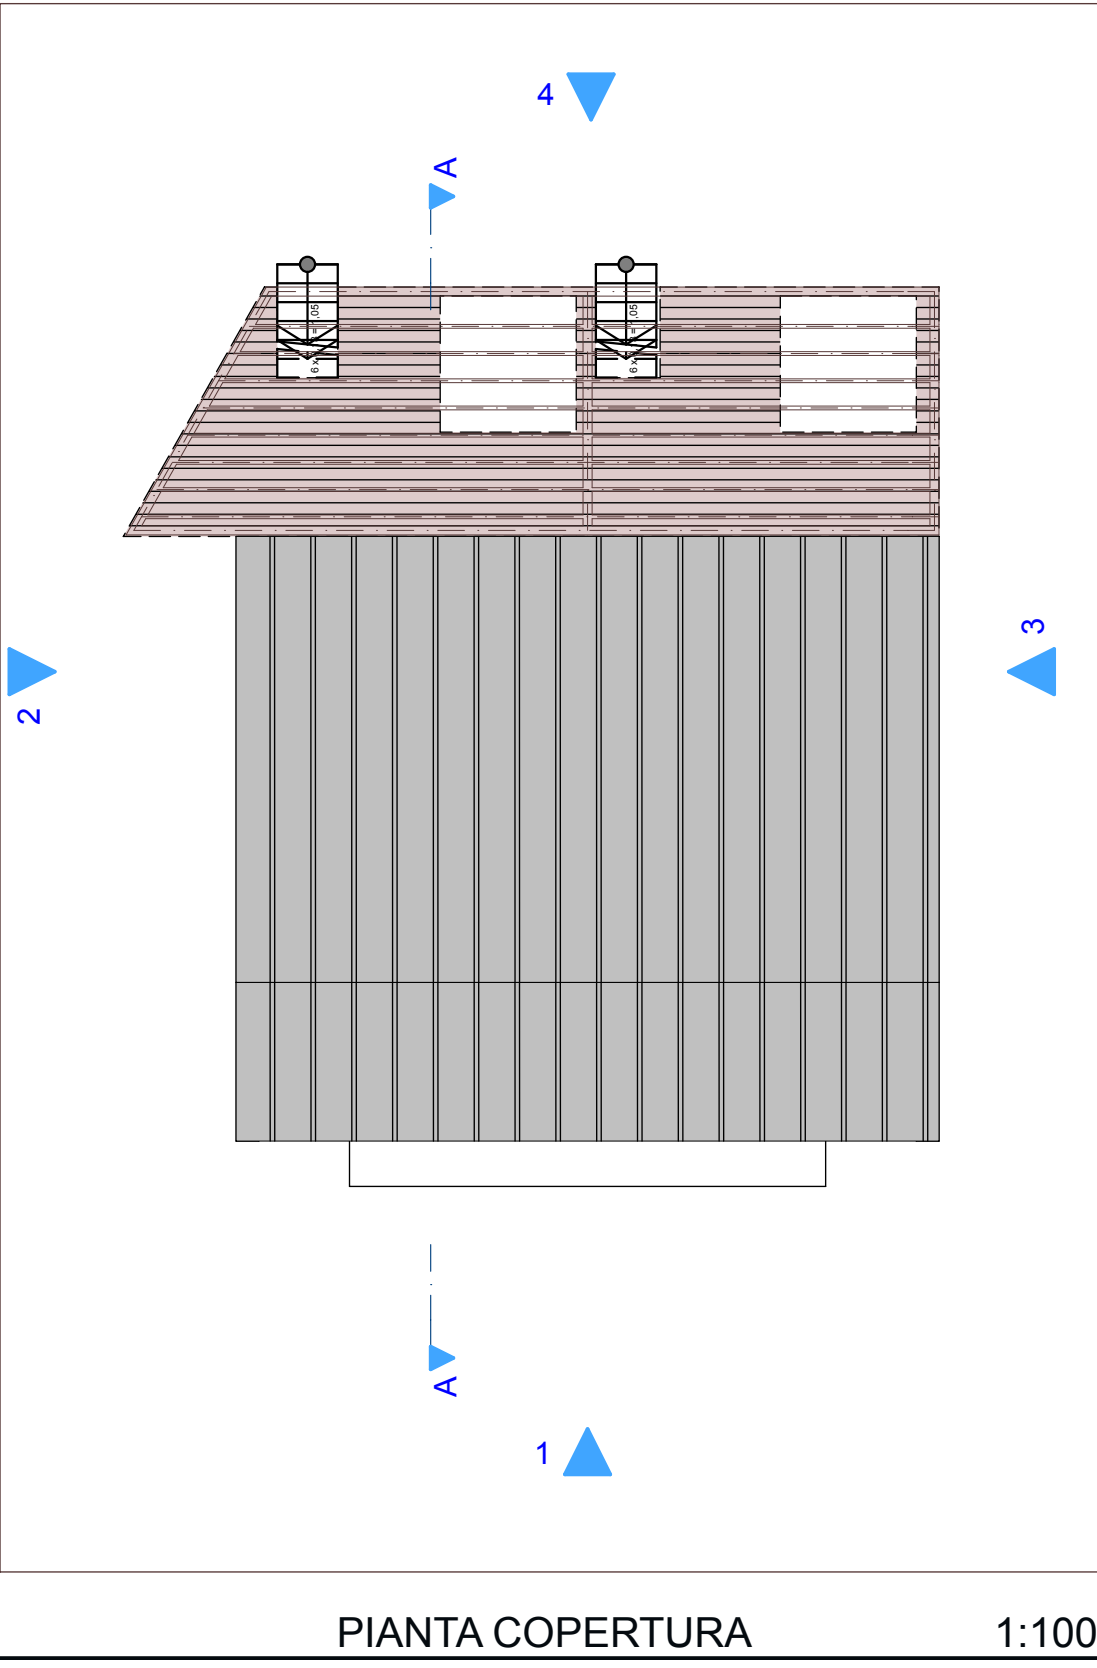
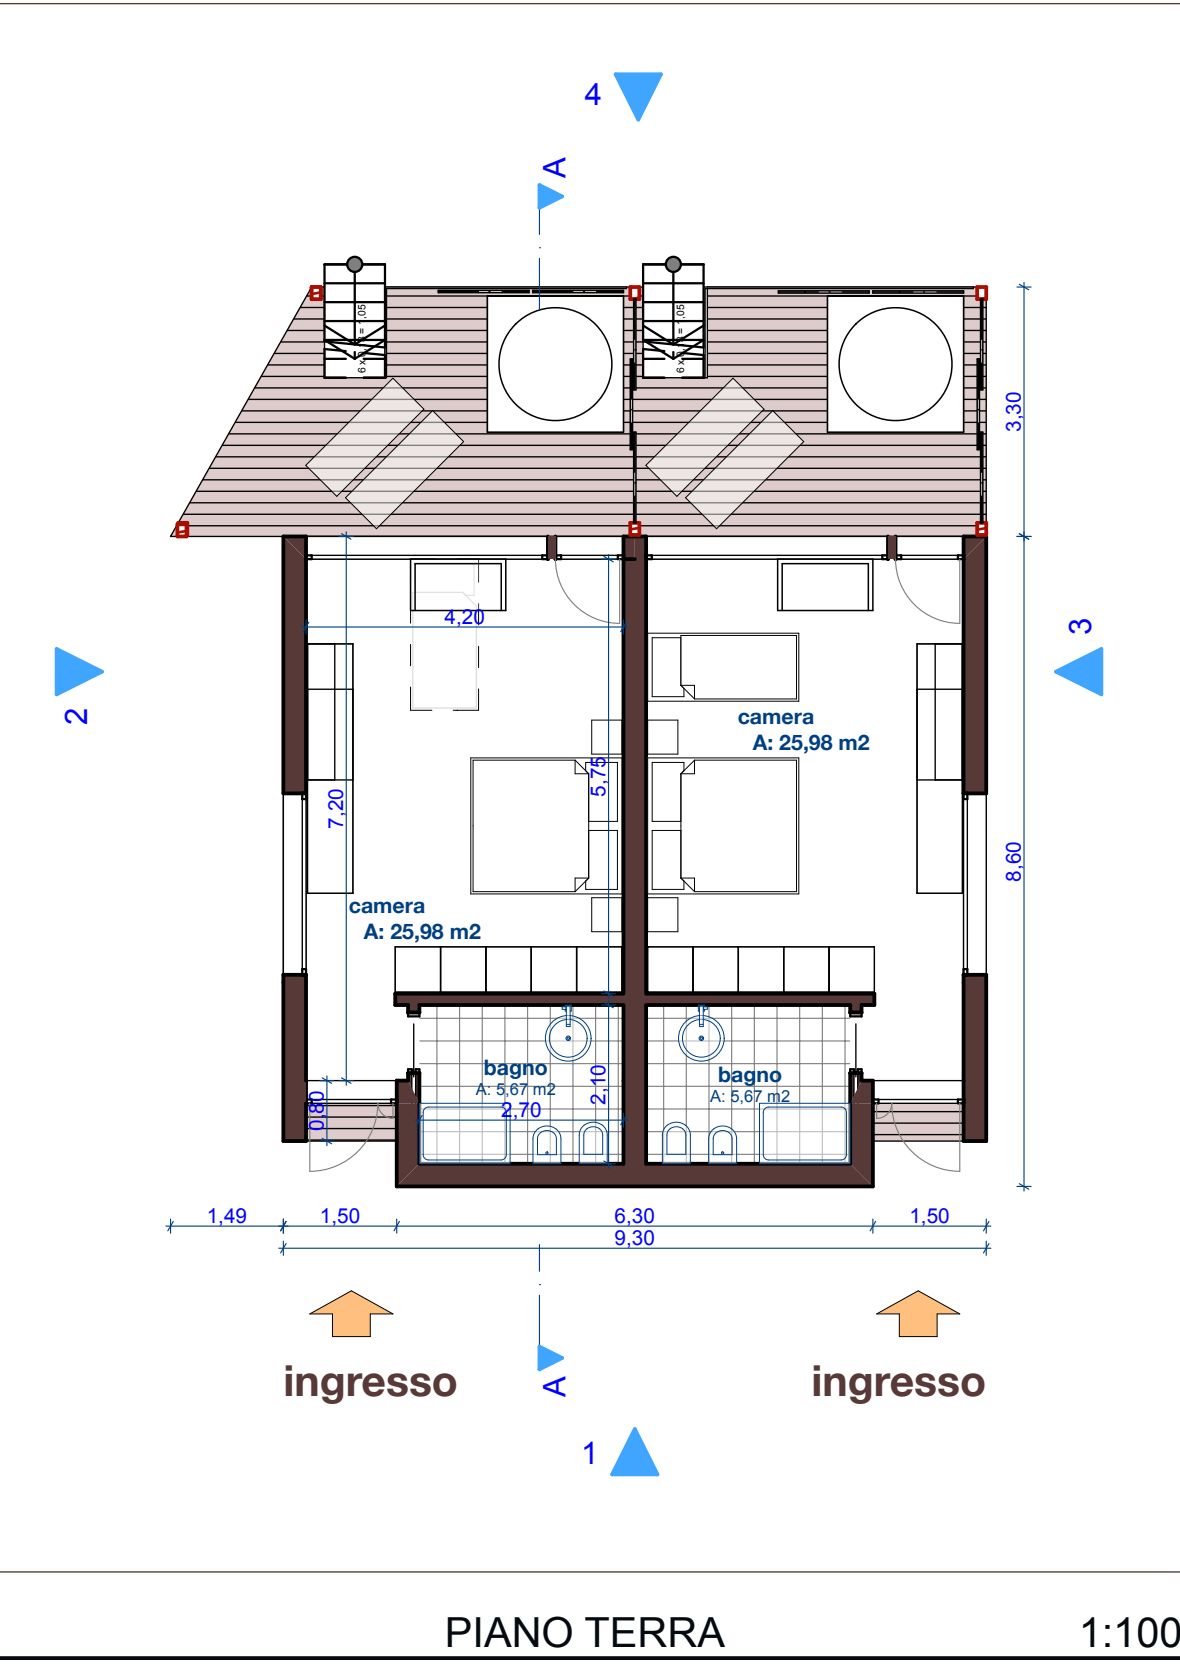
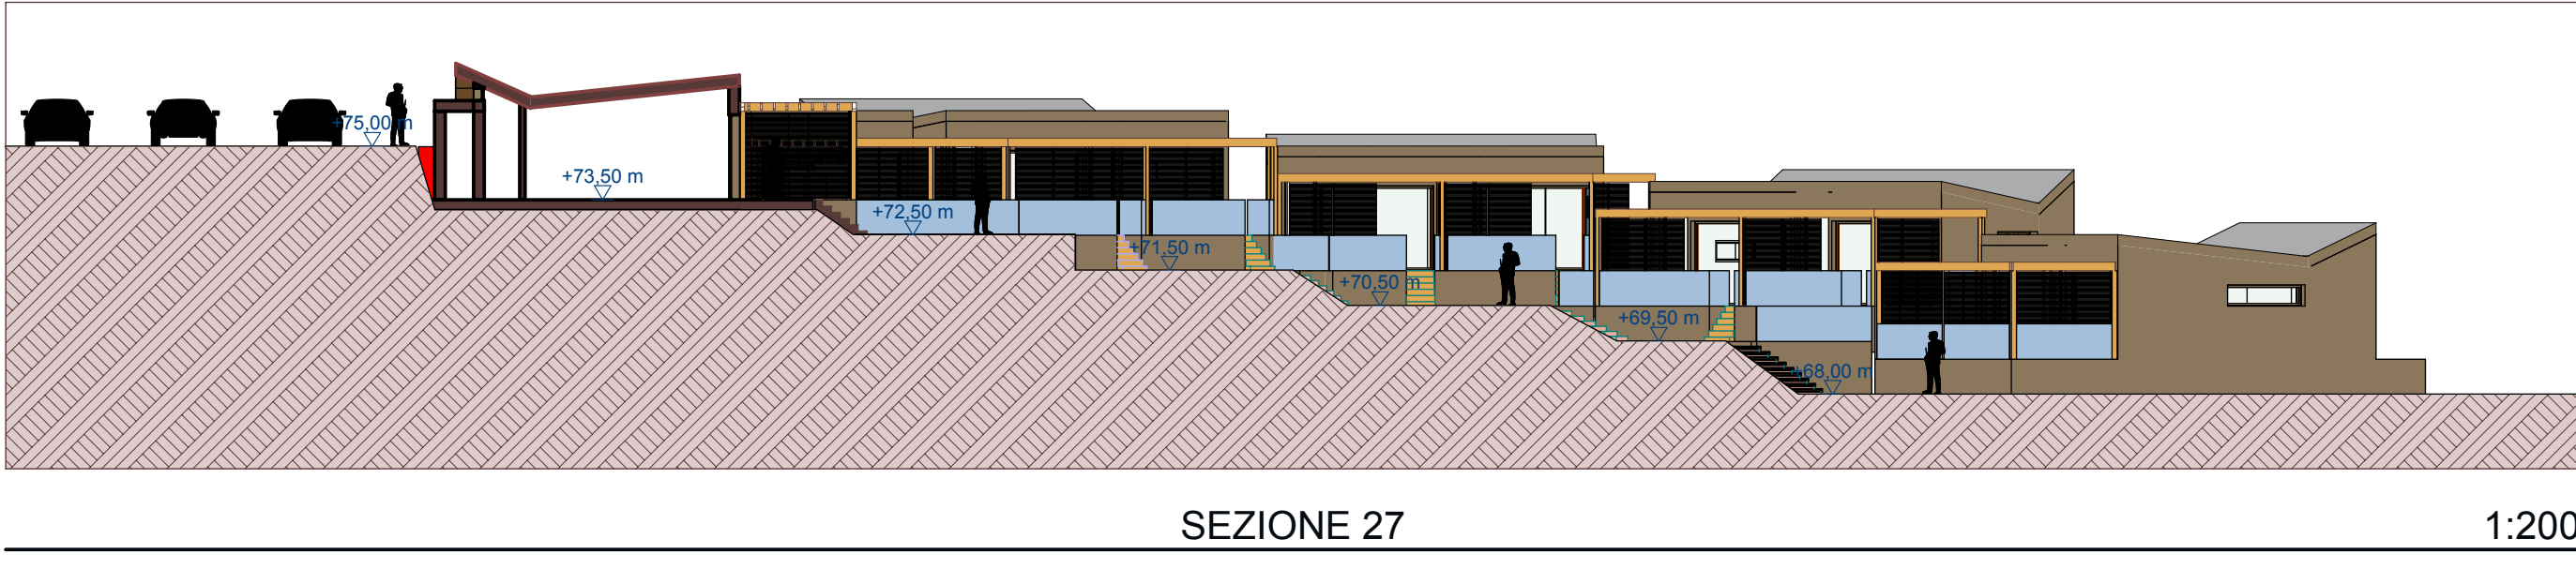










TIPOLOGIA SUITE

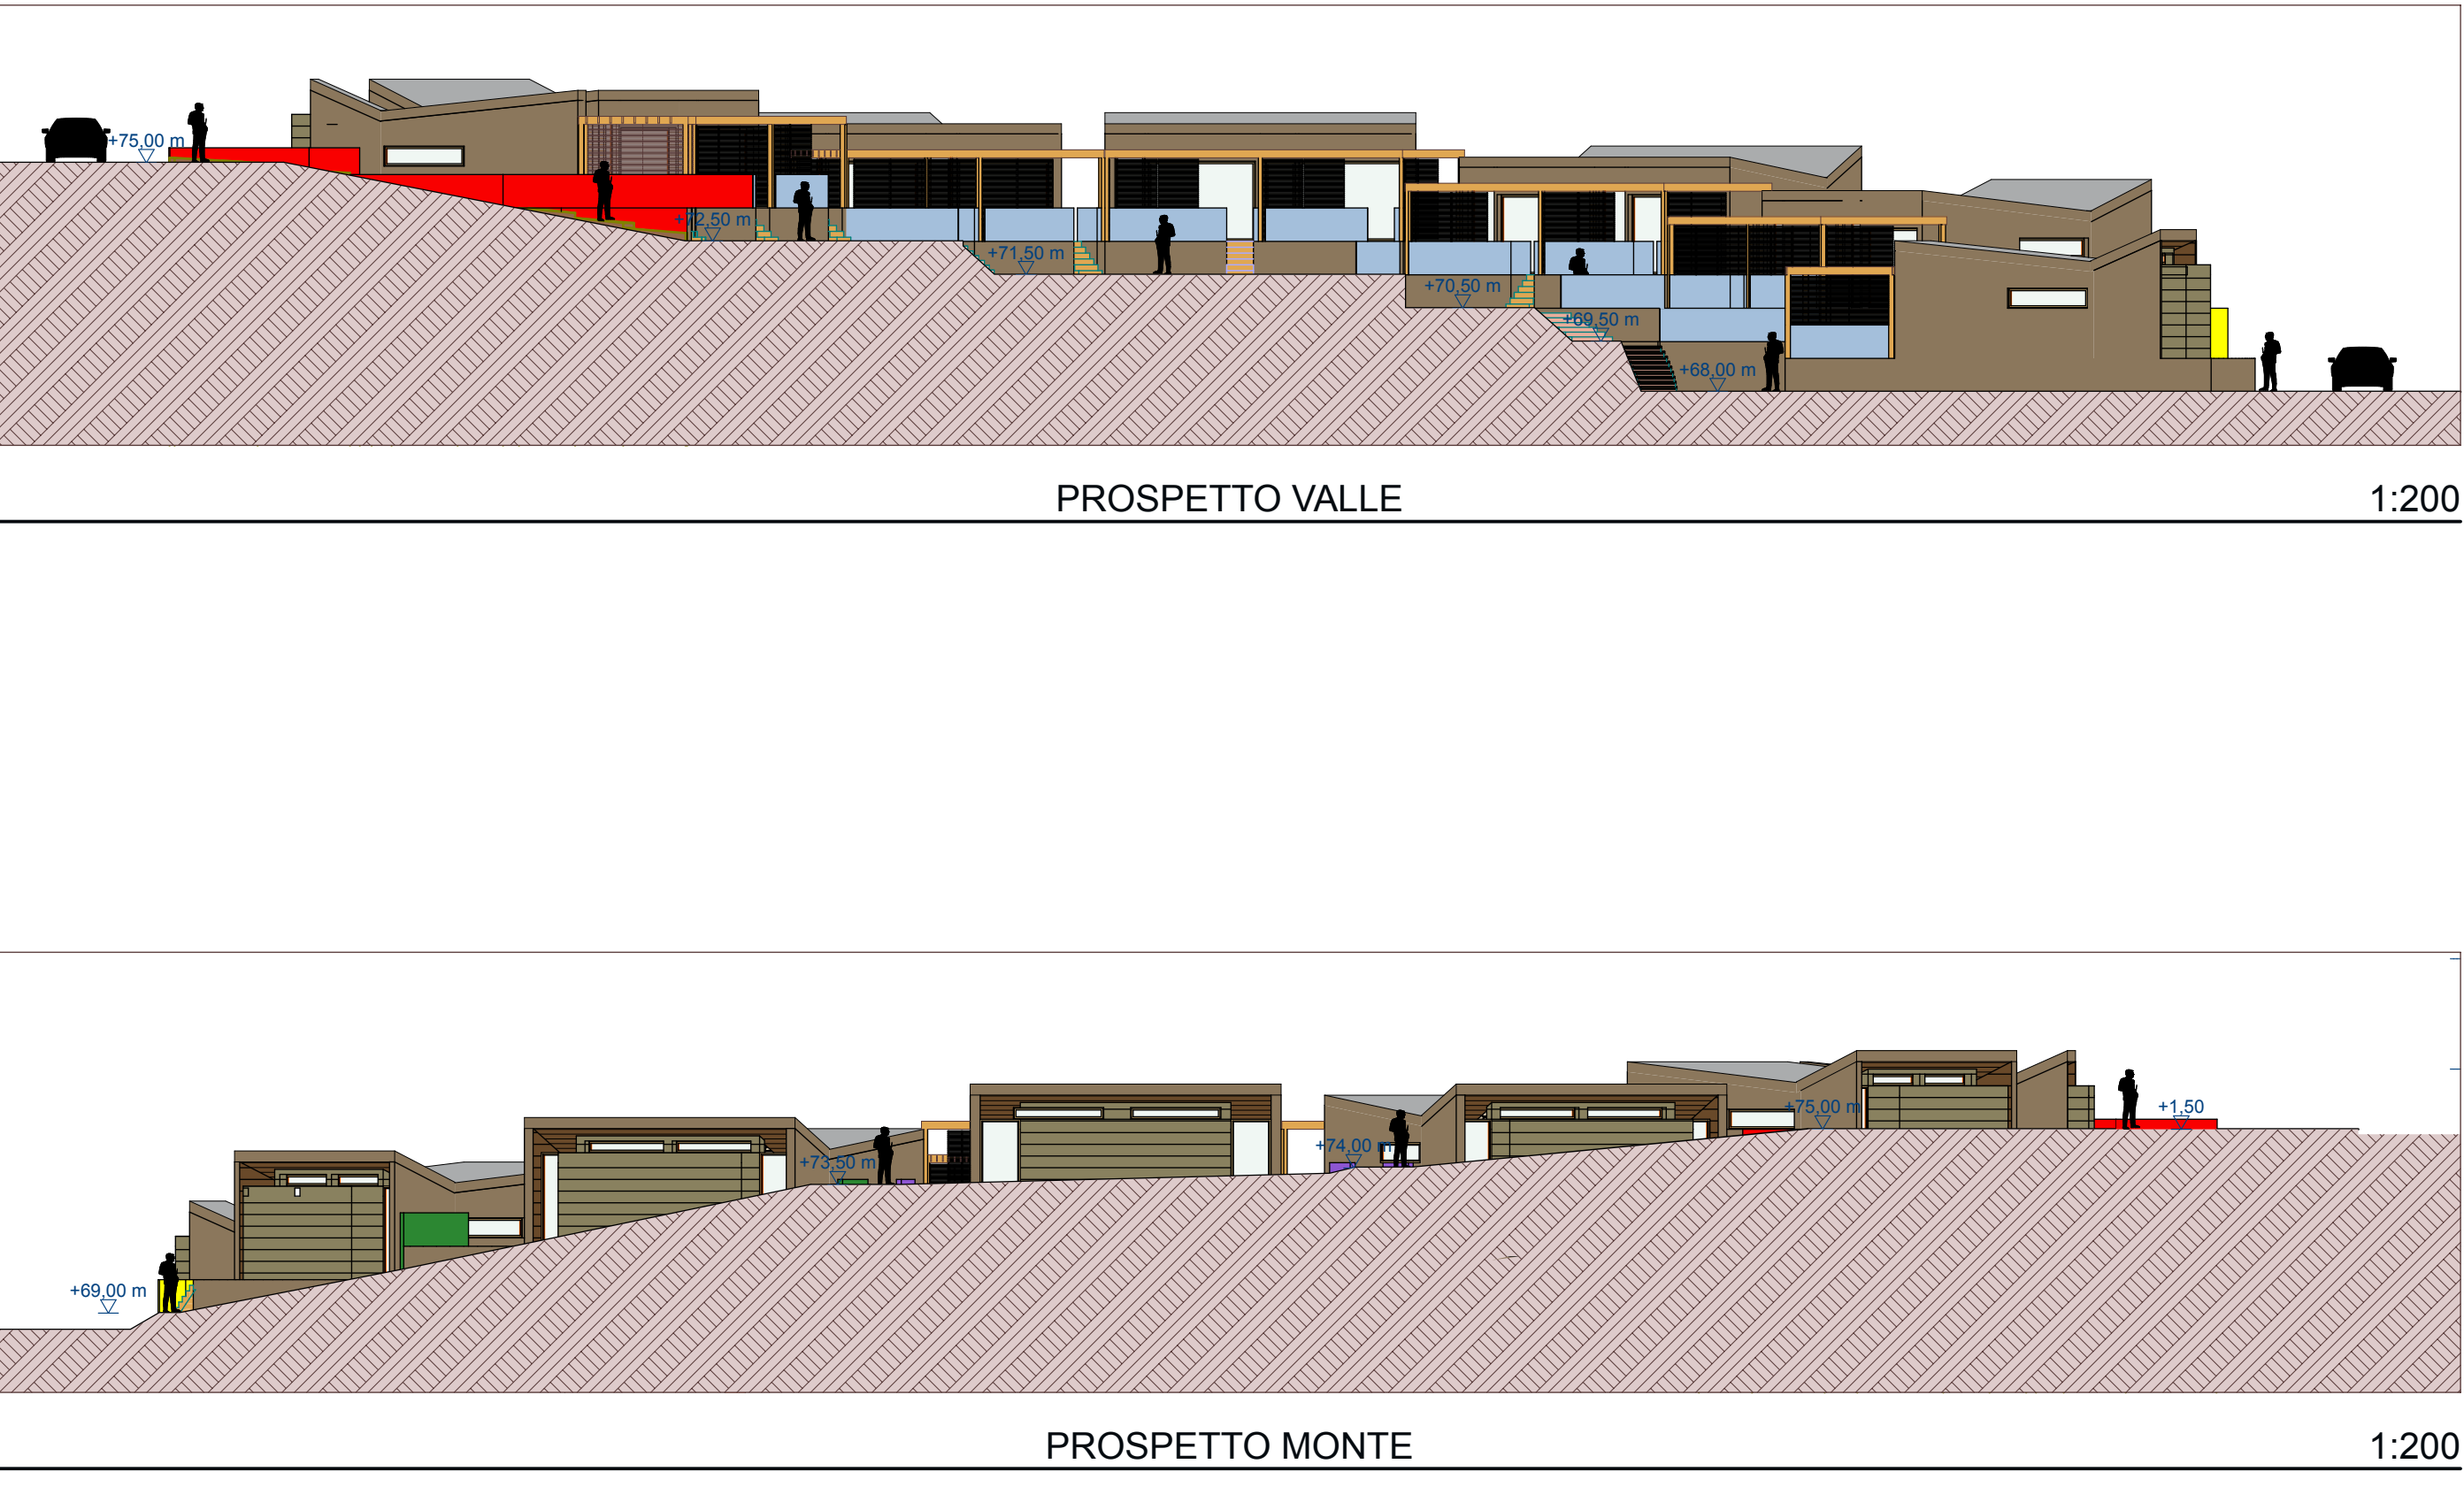

PLANIMETRIA DI INSIEME

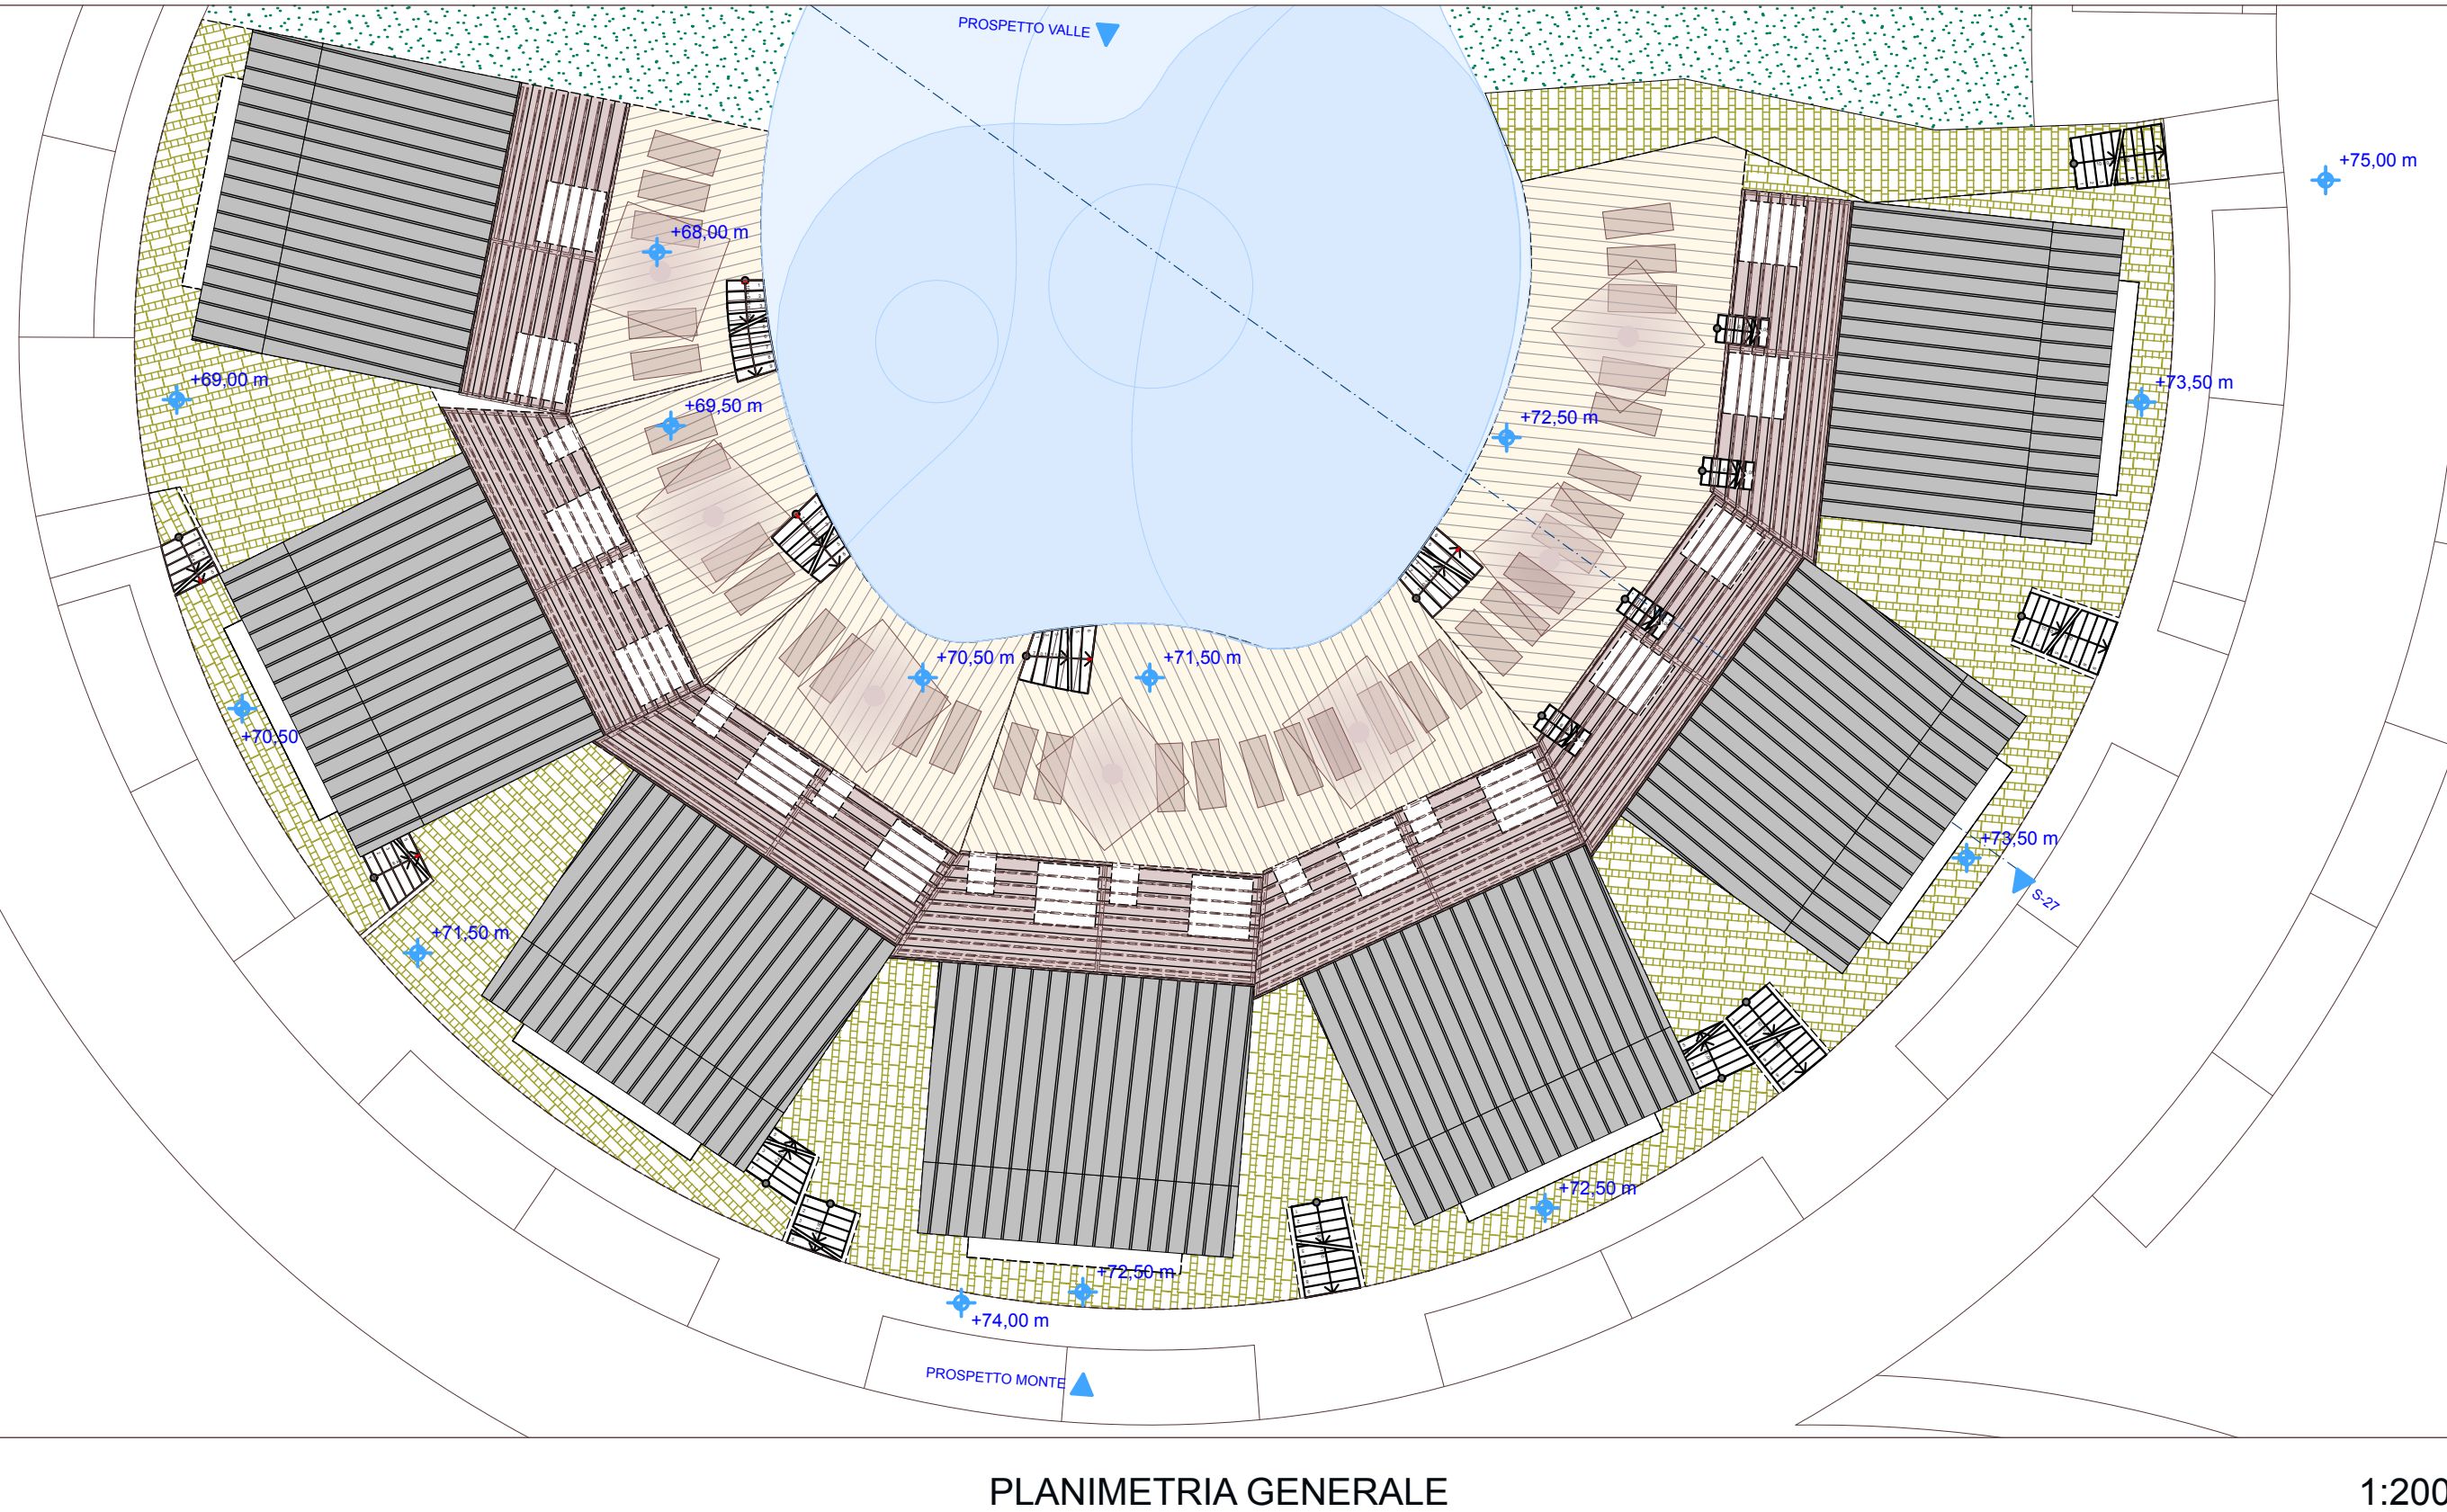

STRUTTURA DI INTERESSE COLLETTIVO : SALA DI REGISTRAZIONE • FATTORIA DIDATTICA • CINEMA 5D

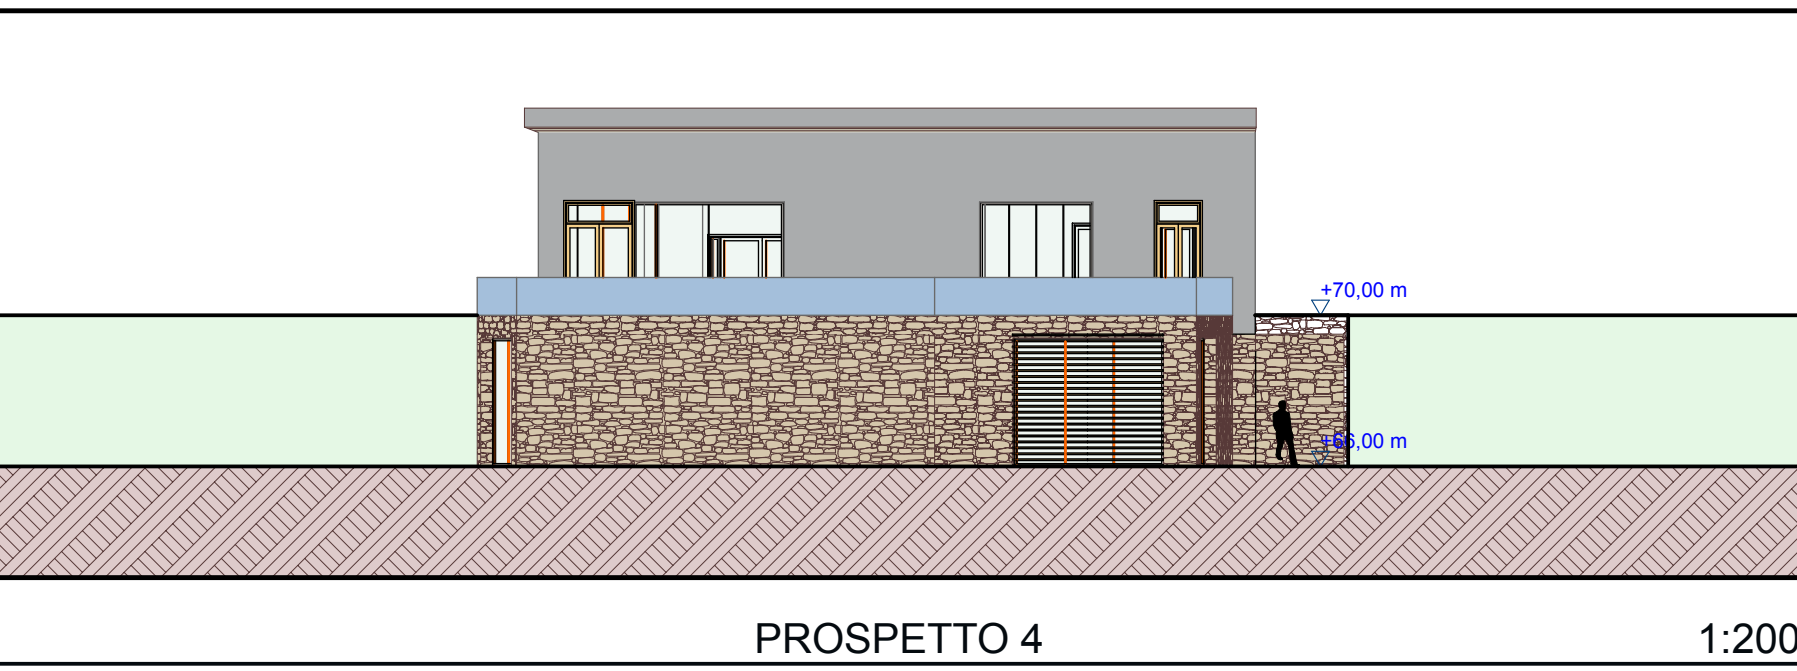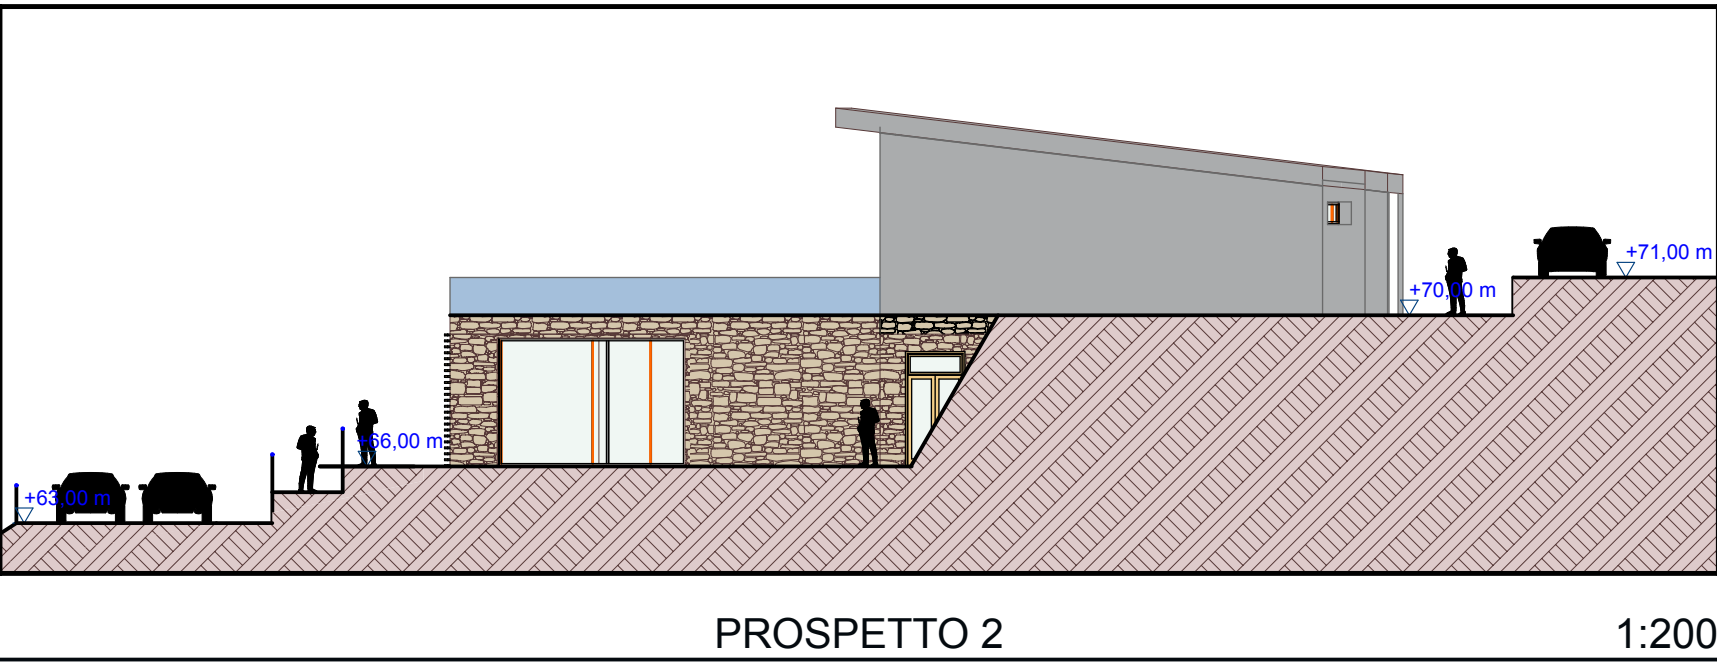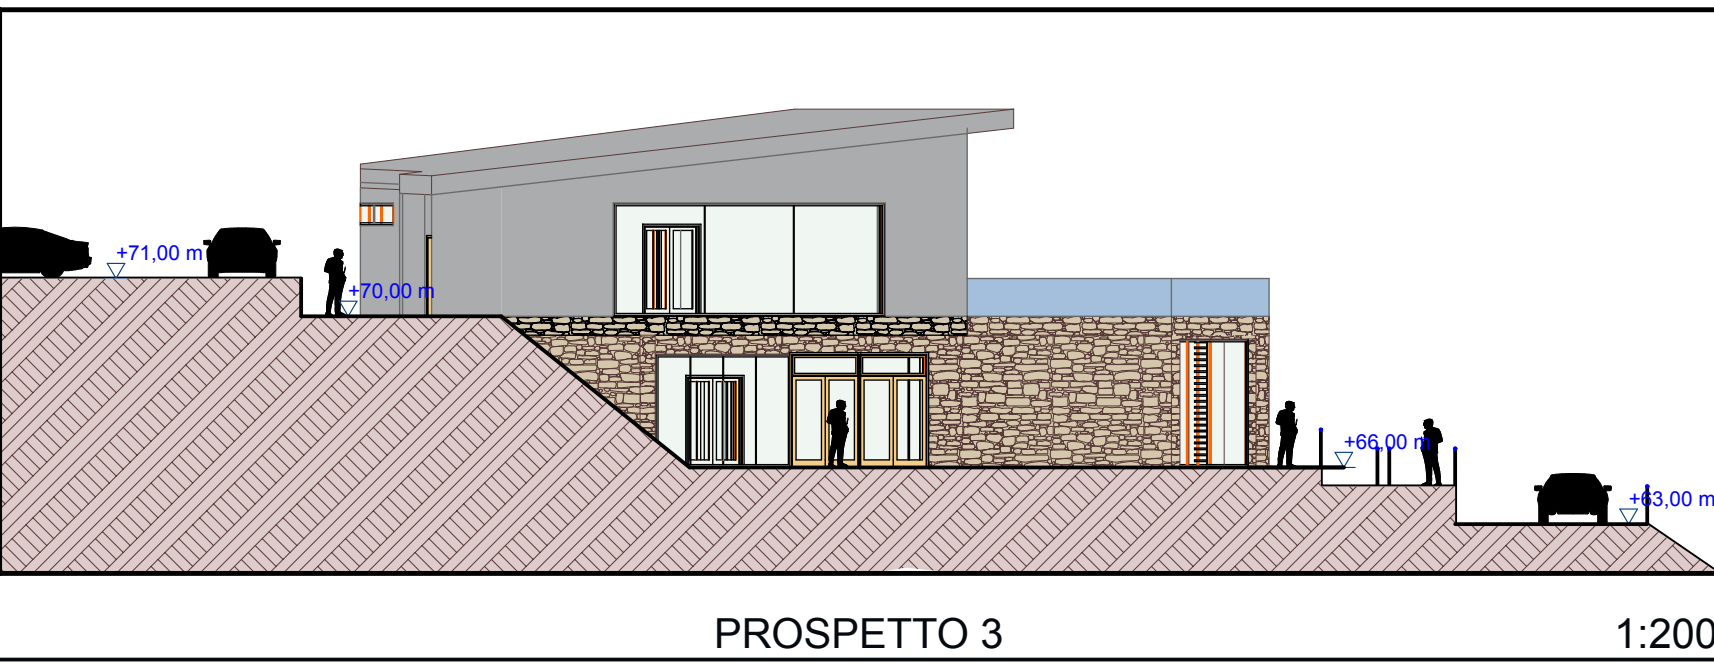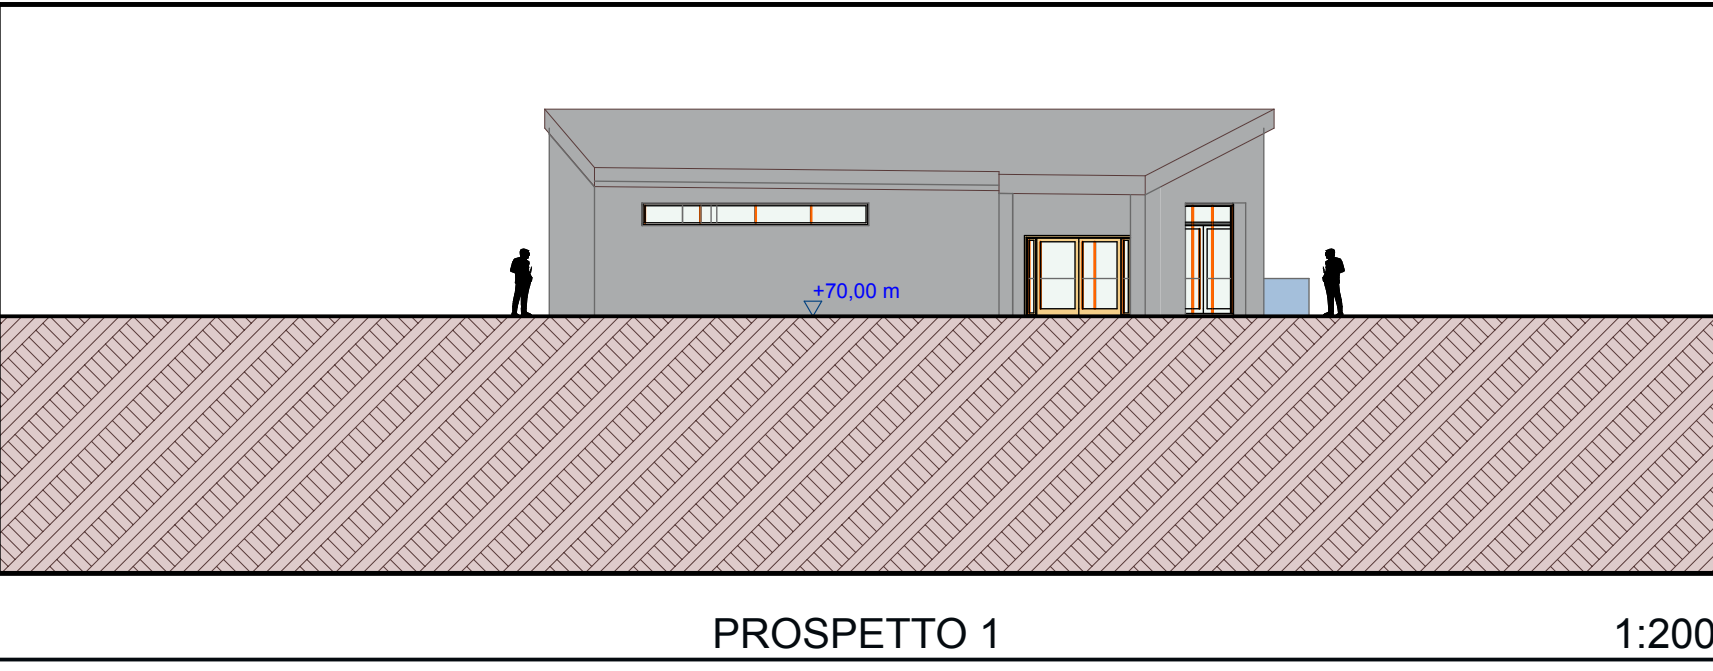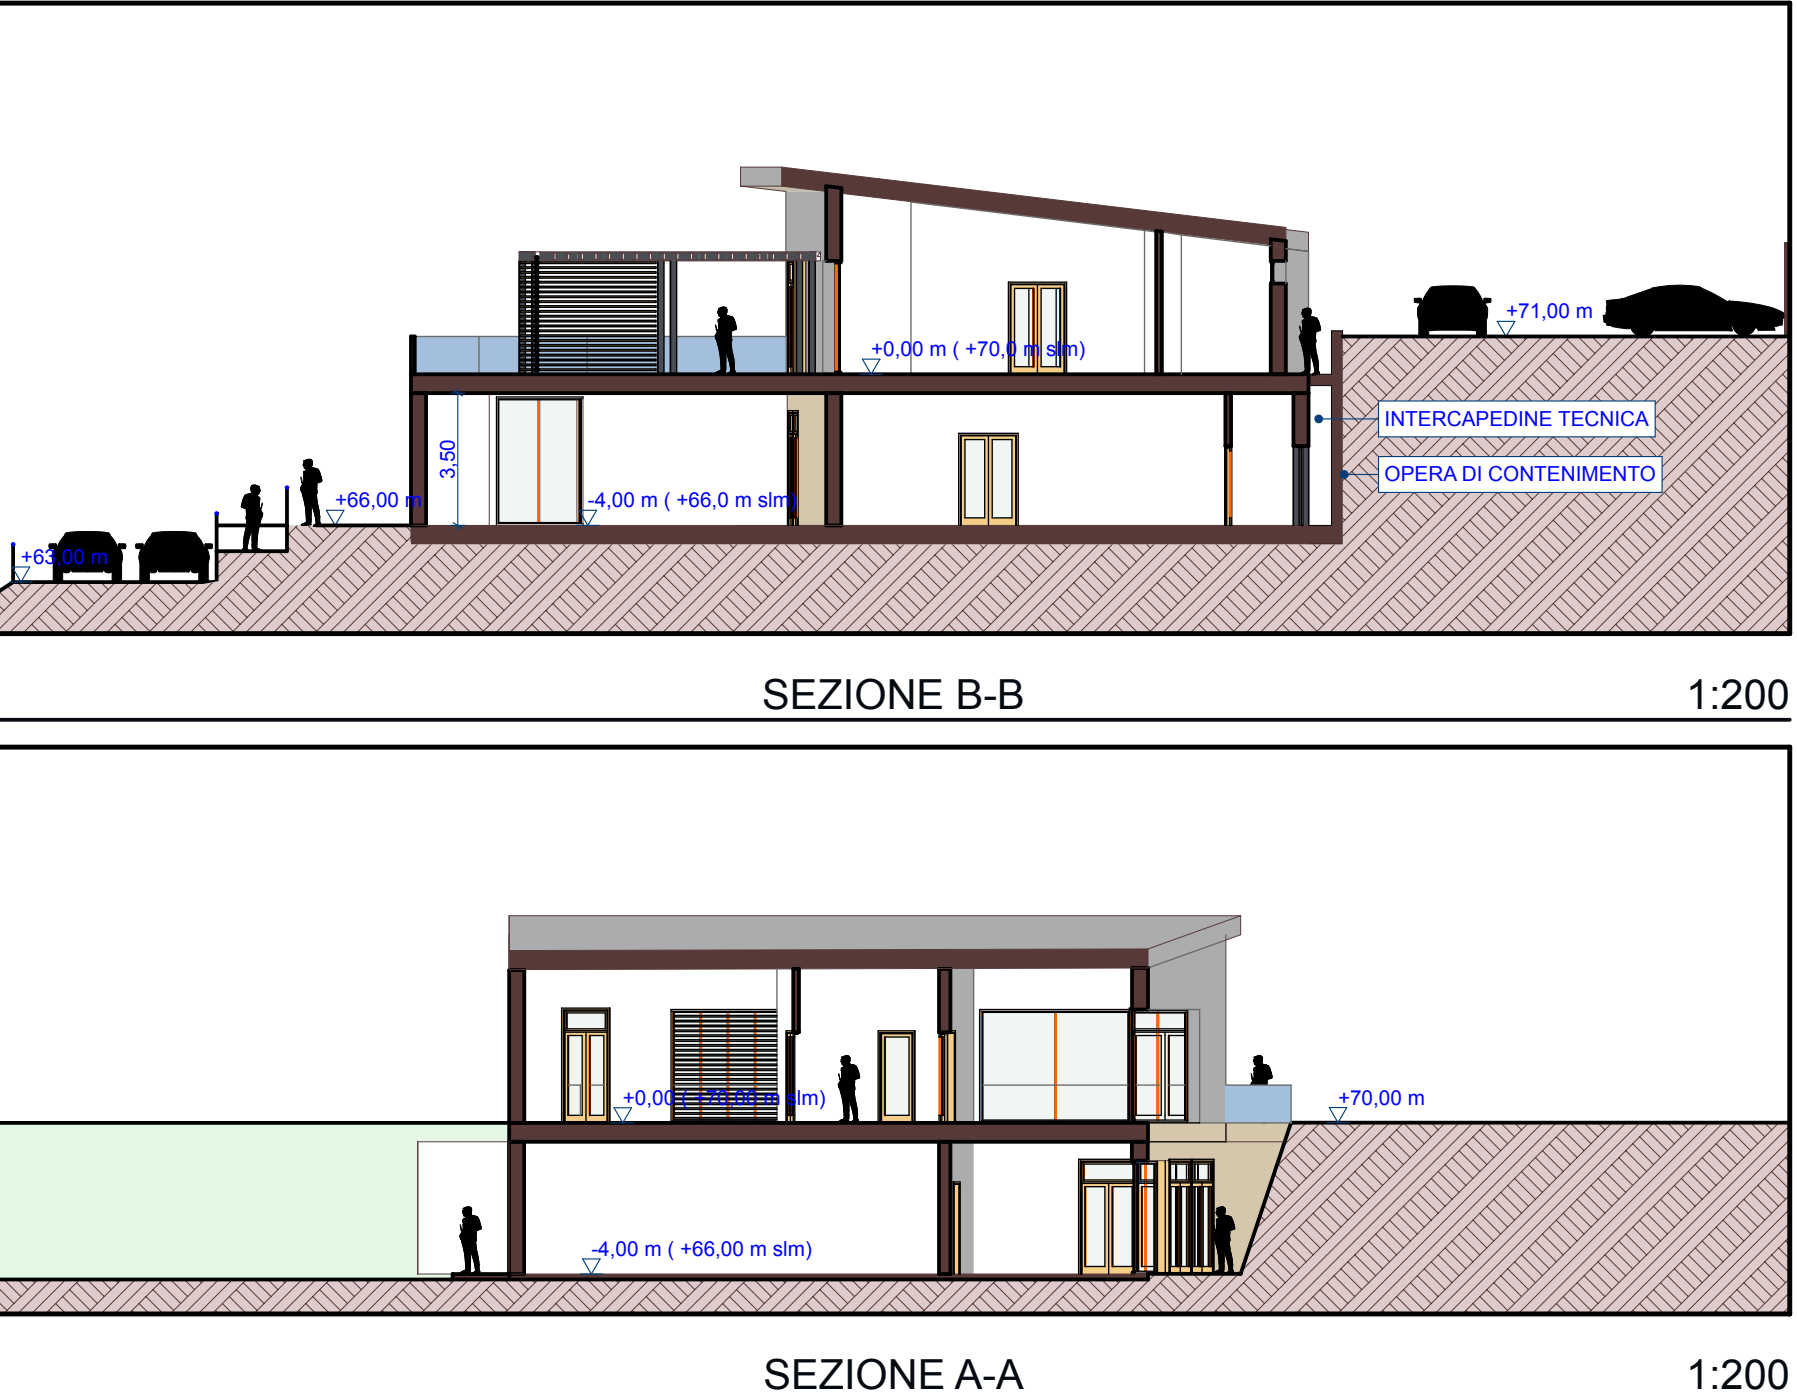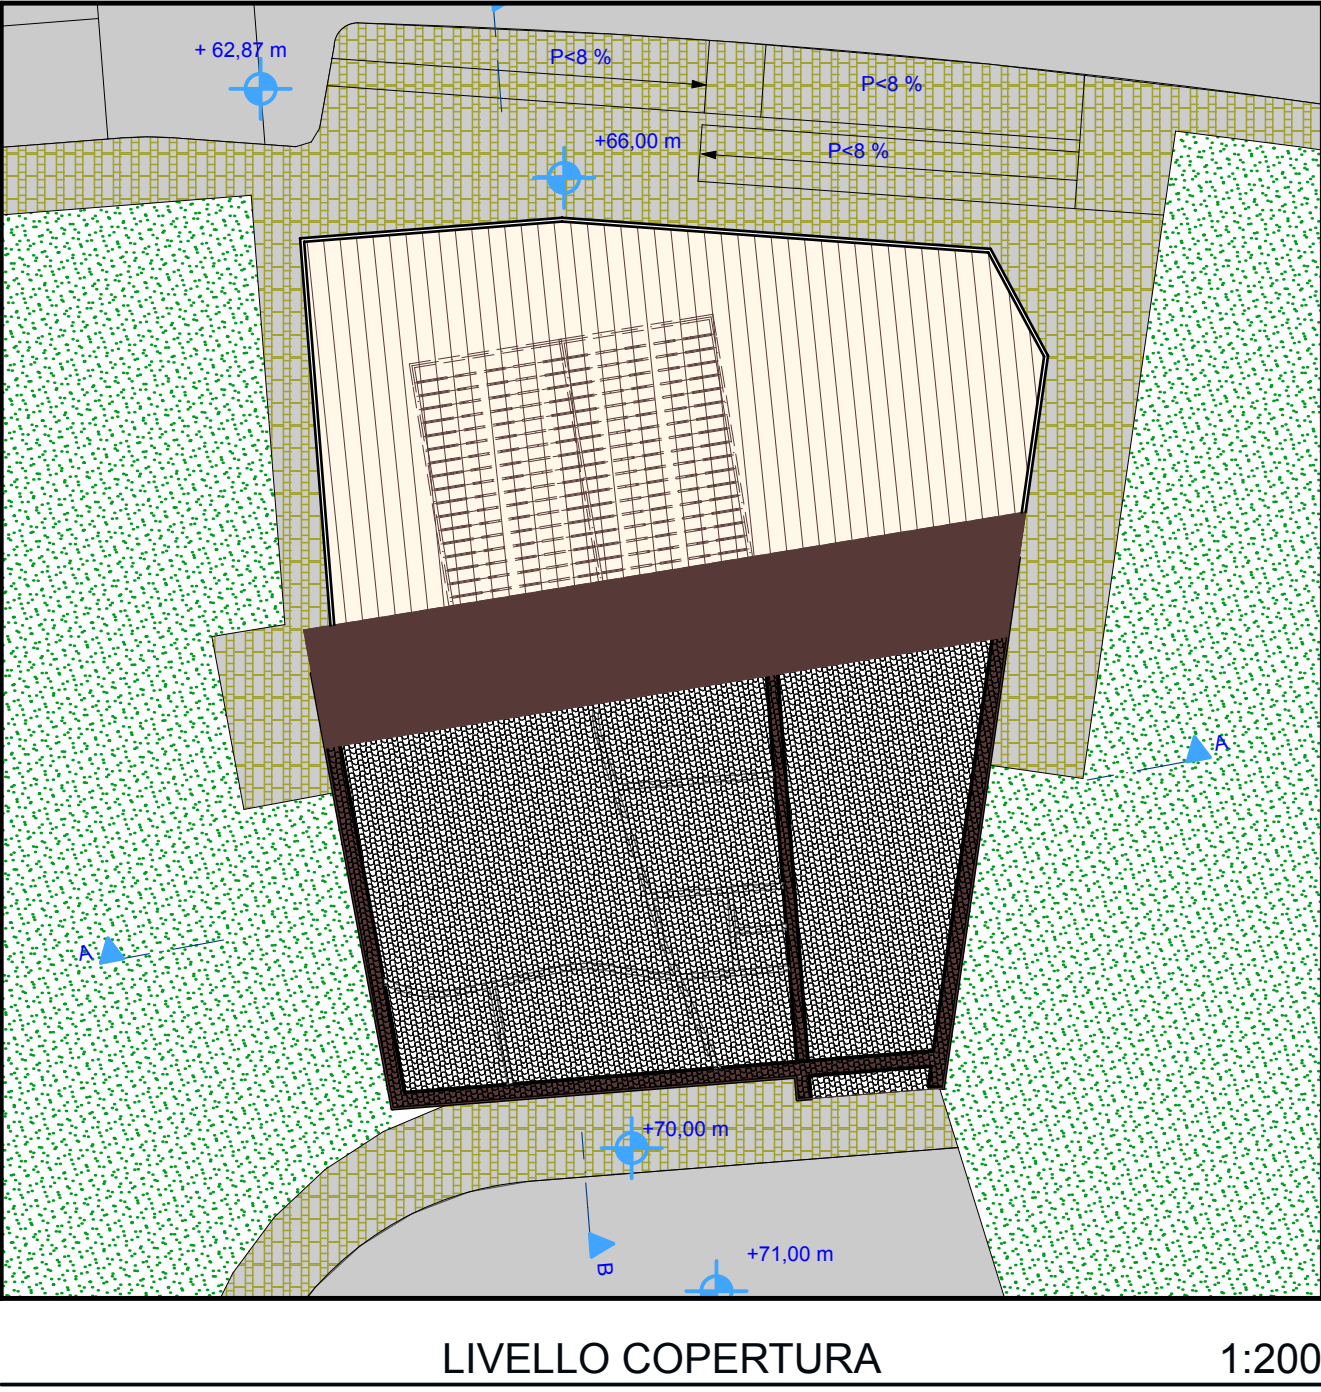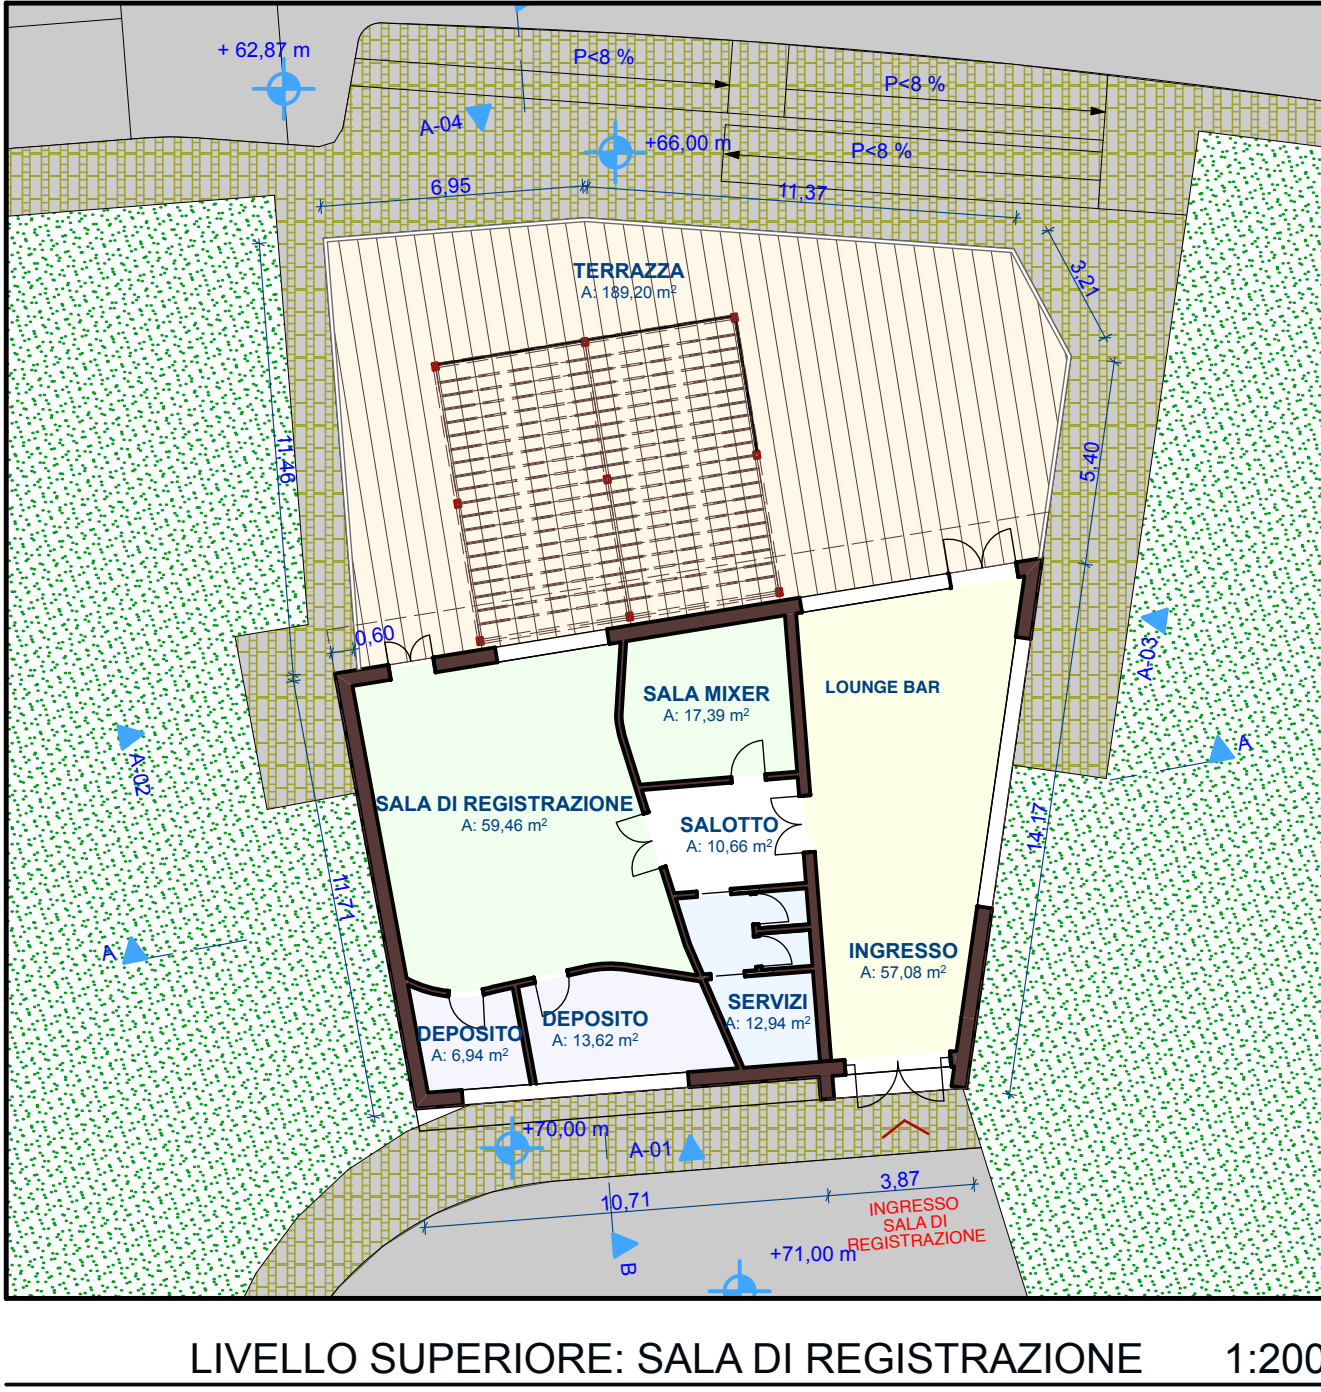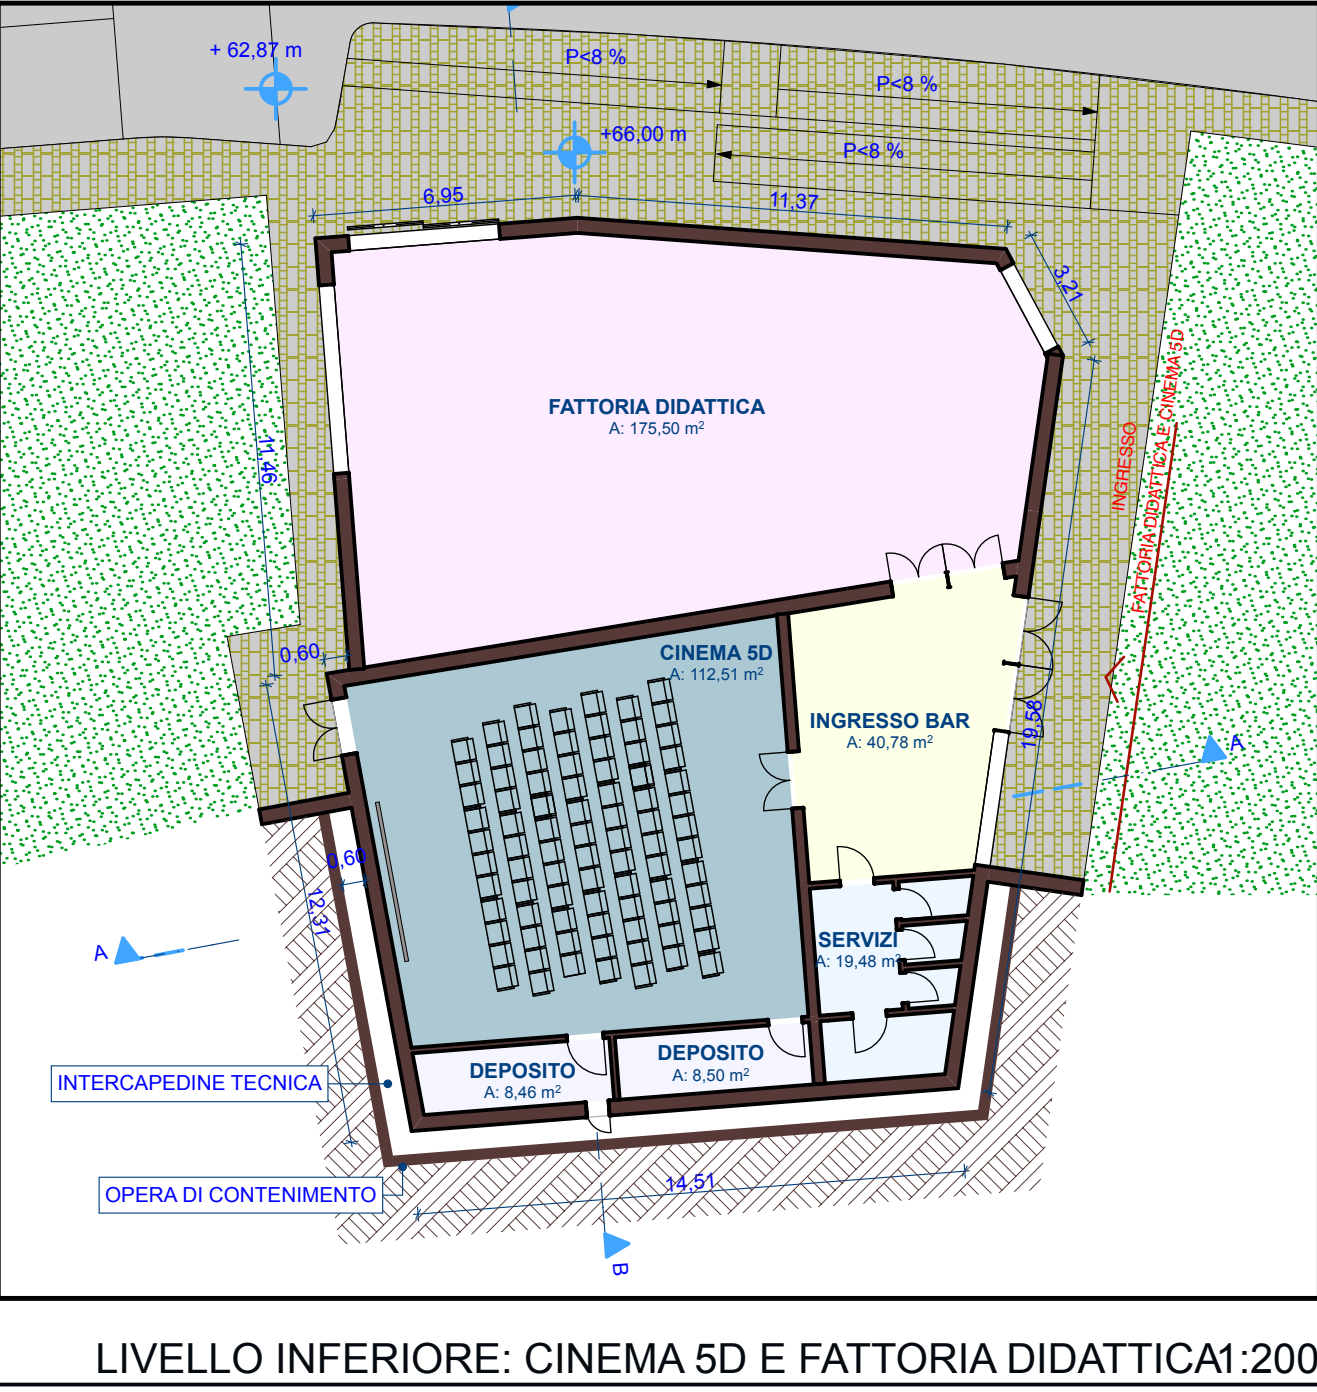

COMUNE DI MONTE GRIMANO TERME
Provincia di Pesaro e Urbino

PIANO PARTICOLAREGGIATO
DI INIZIATIVA PRIVATA
ZONA PRODUTTIVA "D15" TURISTICA DI NUOVO IMPIANTO
Località Montelicciano

Committente
Erminio Pupa - c.f. PPU RMN 58P22 D1227
Mirella Guzzo - c.f. GZZ MLL 63S48 D1227
Via A. Daolio n. 22 - 47923 - Rimini (RN)

Progettisti incaricati
Ing. Carlo Ripanti
Viale Trento, 208 - 61121 - Pesaro (PU)
Ing. Ernesto Olmeda
Strada Trecede n.23 - 61103 - Noviera (PU)
Consulenza impianti tecnologici
Benelli Engineering s.r.l.
Via Sesto n.31 - 61121 - Pesaro (PU)
Consulenza aspetti idrogeologici
S.G. S.r.l.
Servizi di Ingegneria per la Geologia e la Geotecnica
Via Benvenuto, 45, 61122 Pesaro
Collaboratori
Arch. Gianluca Mazzari
Ing. Nicola Perti
Arch. Chiara Polverari

Elaborato
TIPOLOGIE EDILIZIE: SUITE • SALA DI REGISTRAZIONE • FATTORIA DIDATTICA • CINEMA 5D

Revisione	01	Classifica	01491	Redatto	Ing. Nicola Perti	Colore	espresso
		Fase	DE	Consultato	Arch. Gianluca Mazzari		
Emissione	OTTOBRE 2012	Progetto	AR	Approvato	Ing. Carlo Ripanti	Sala	

Disegnato da:

P.7