

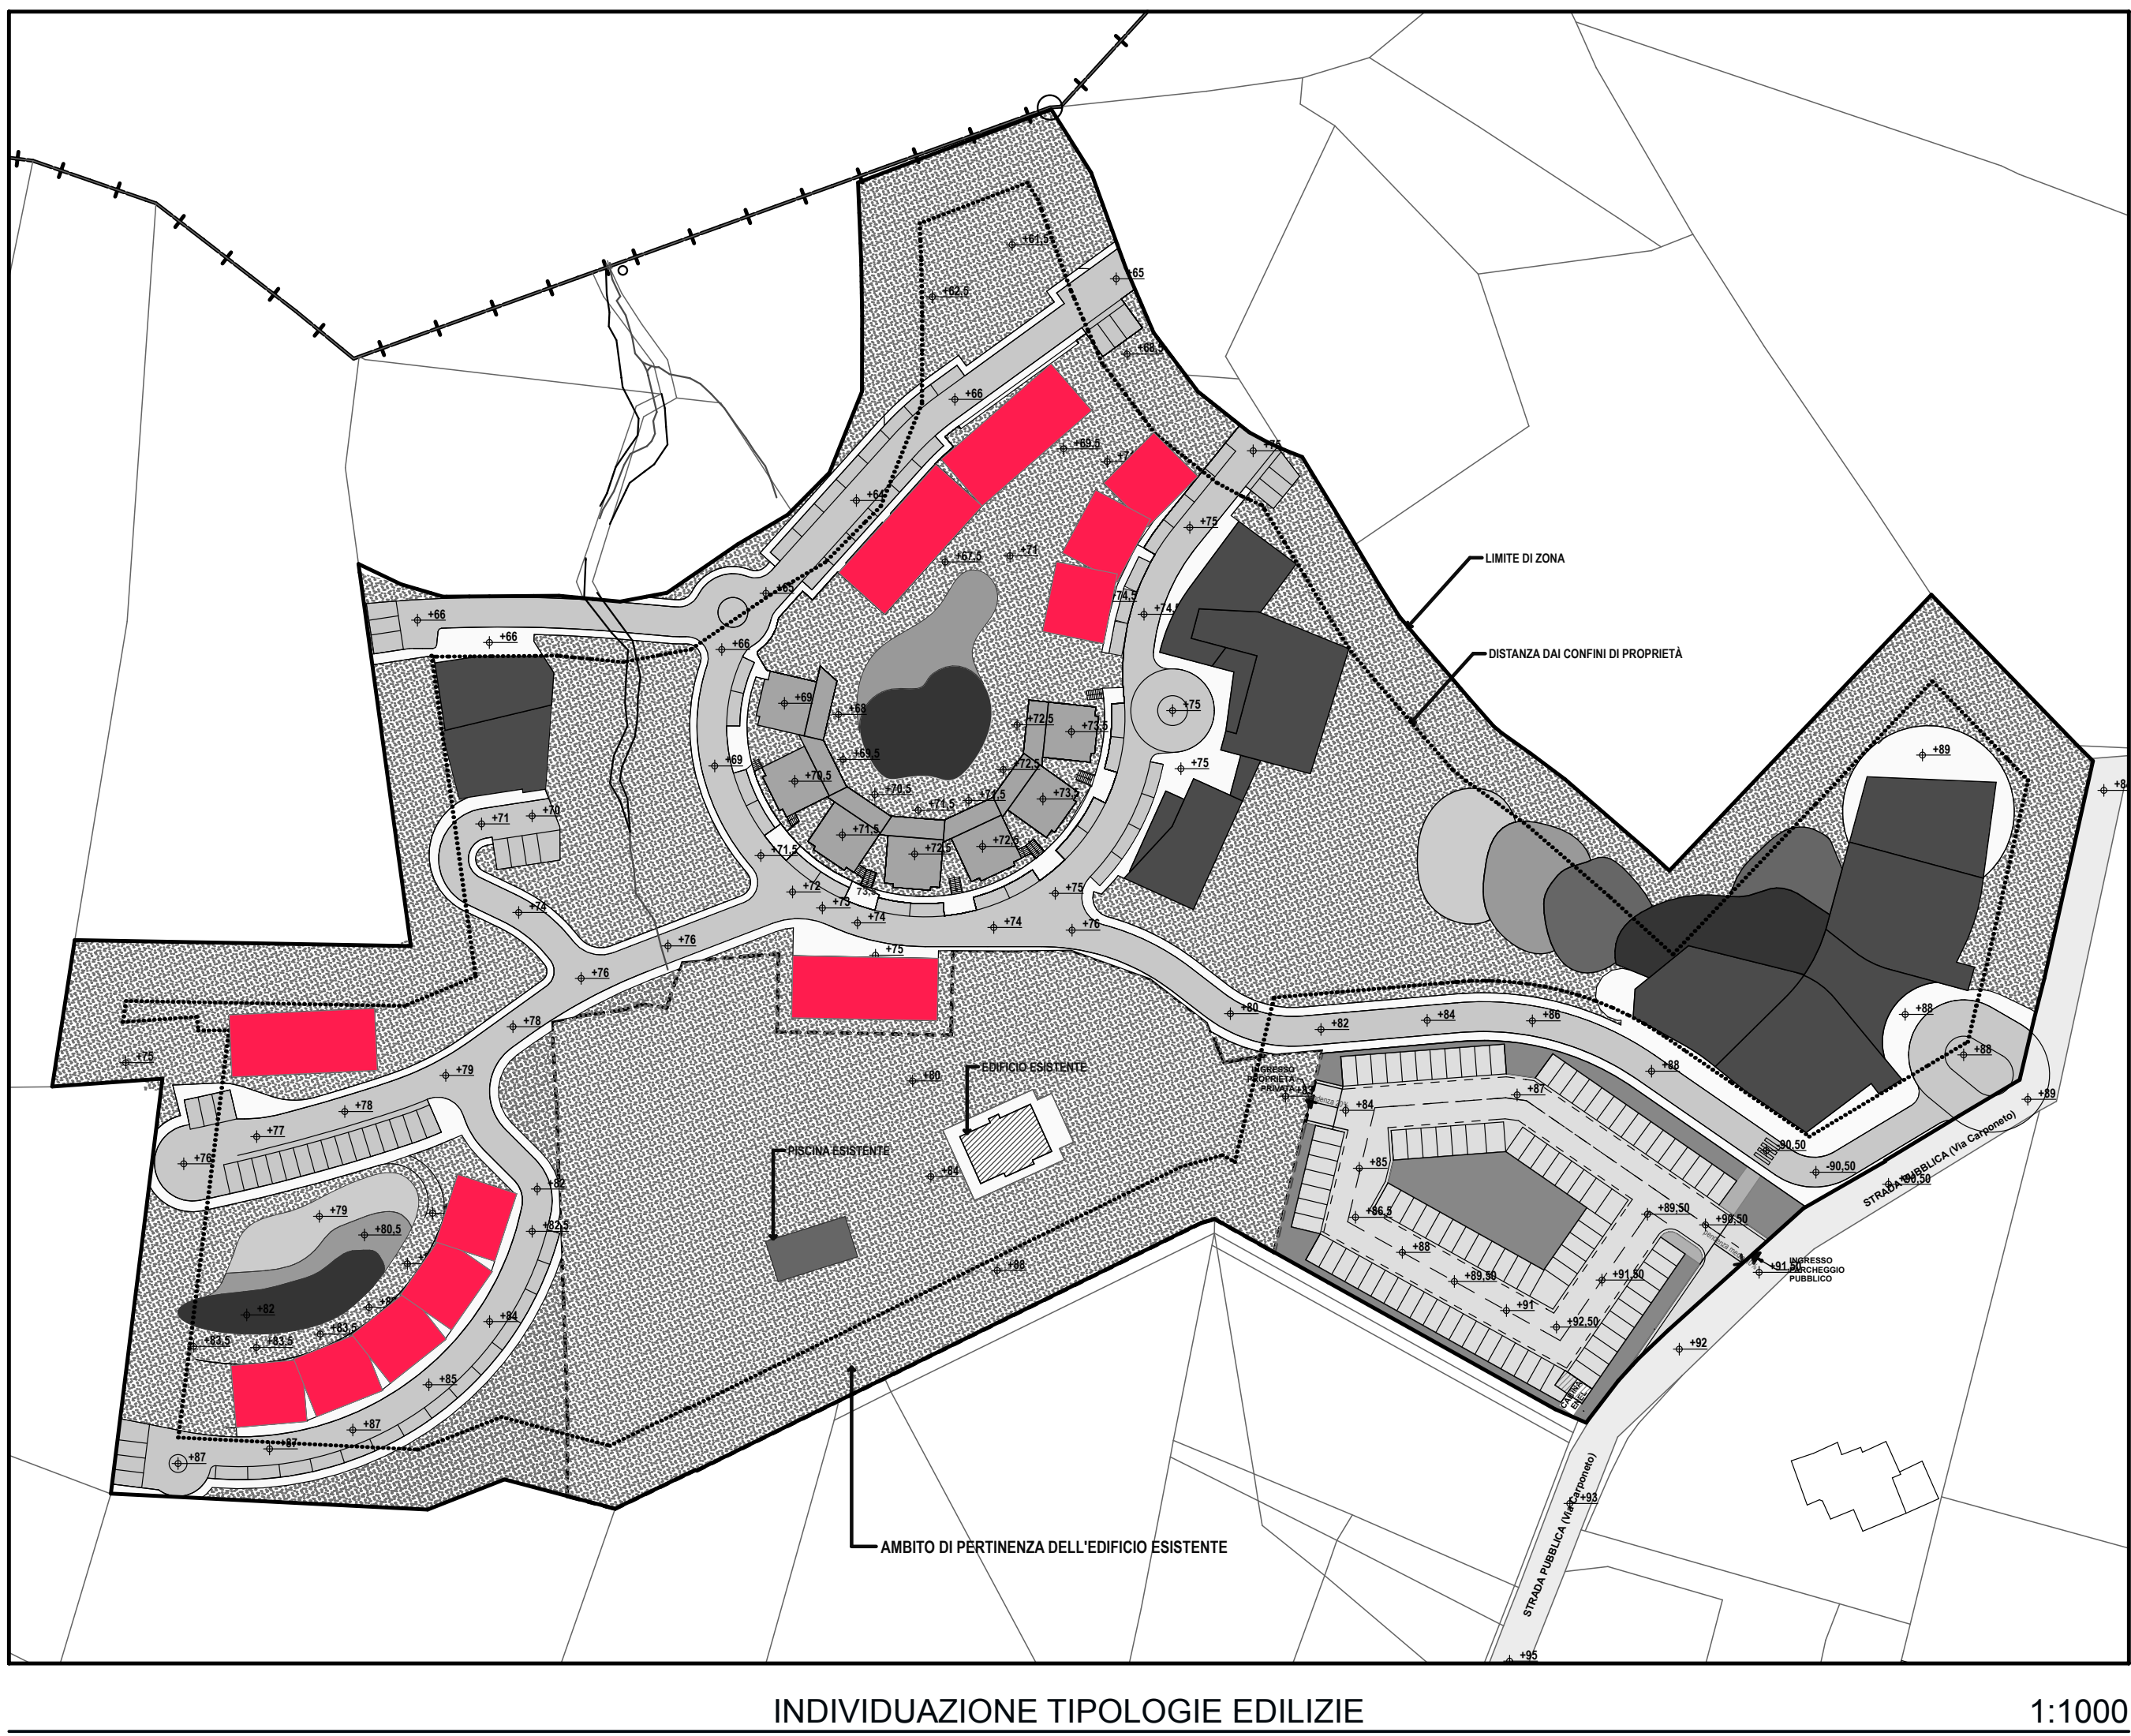
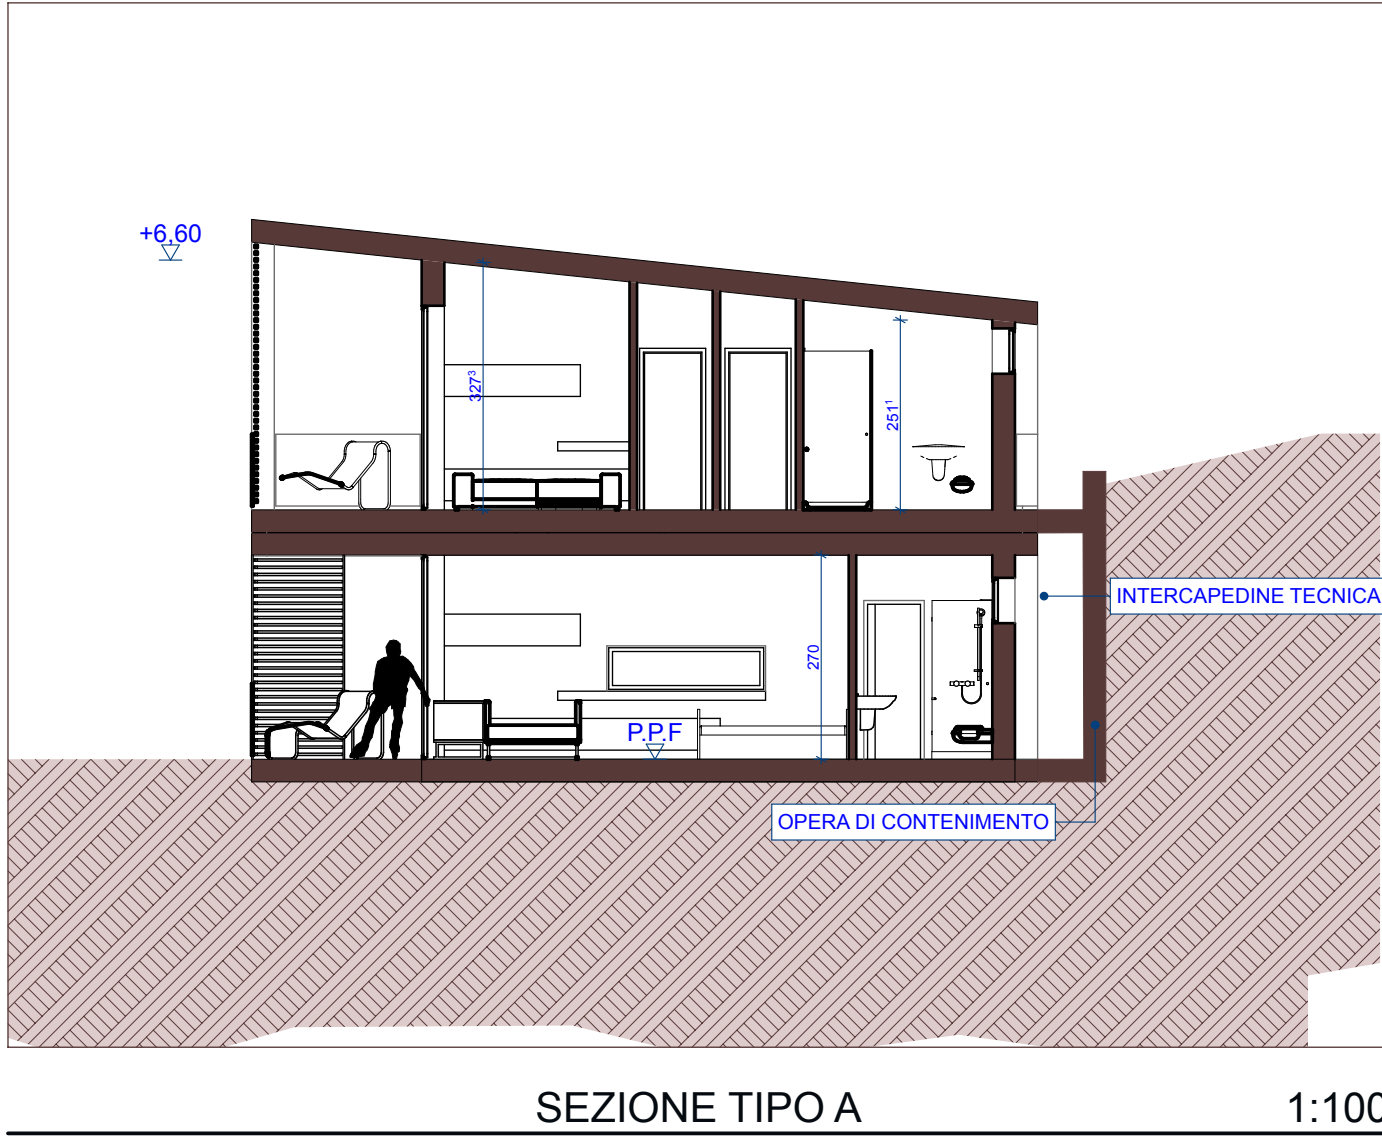
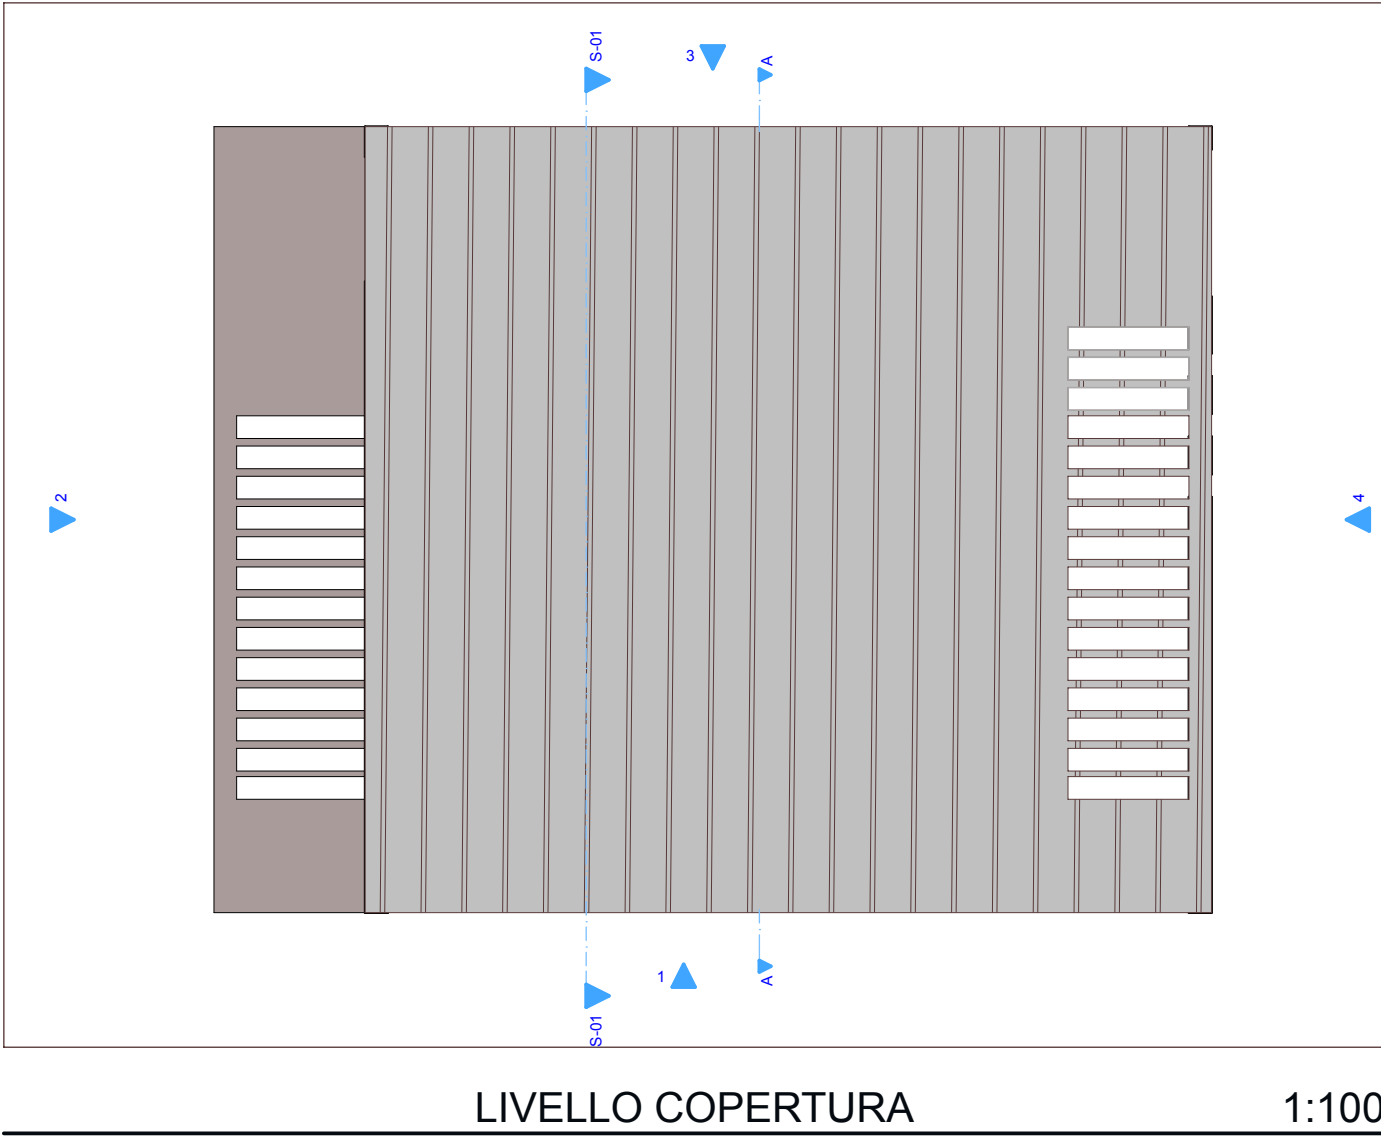
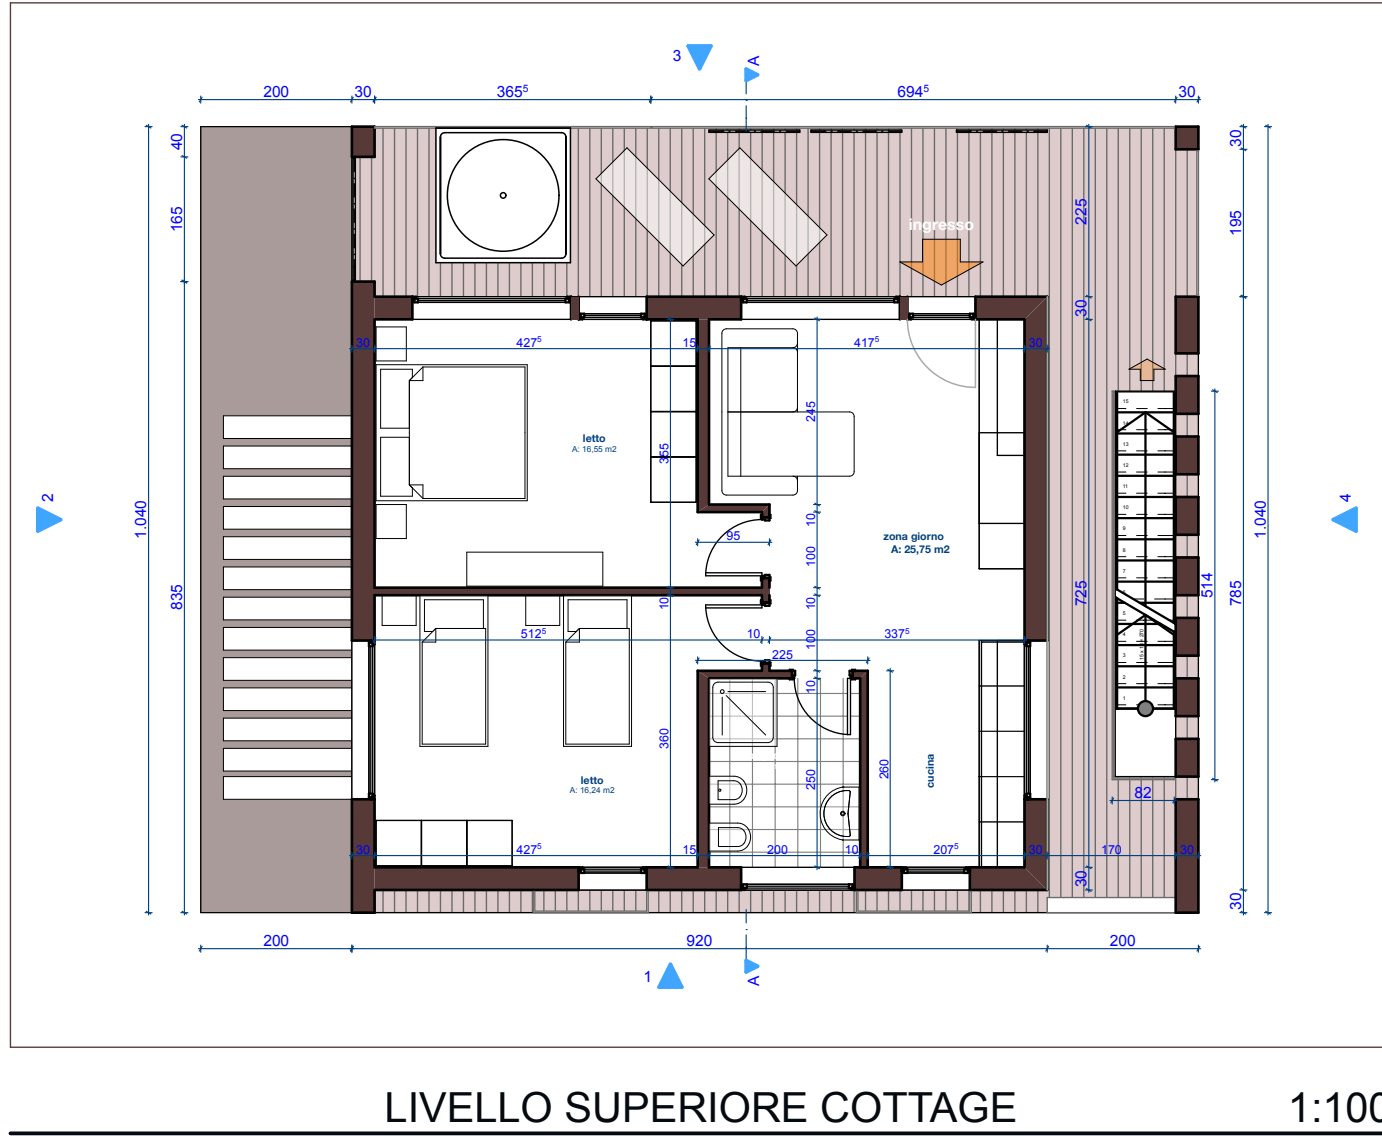
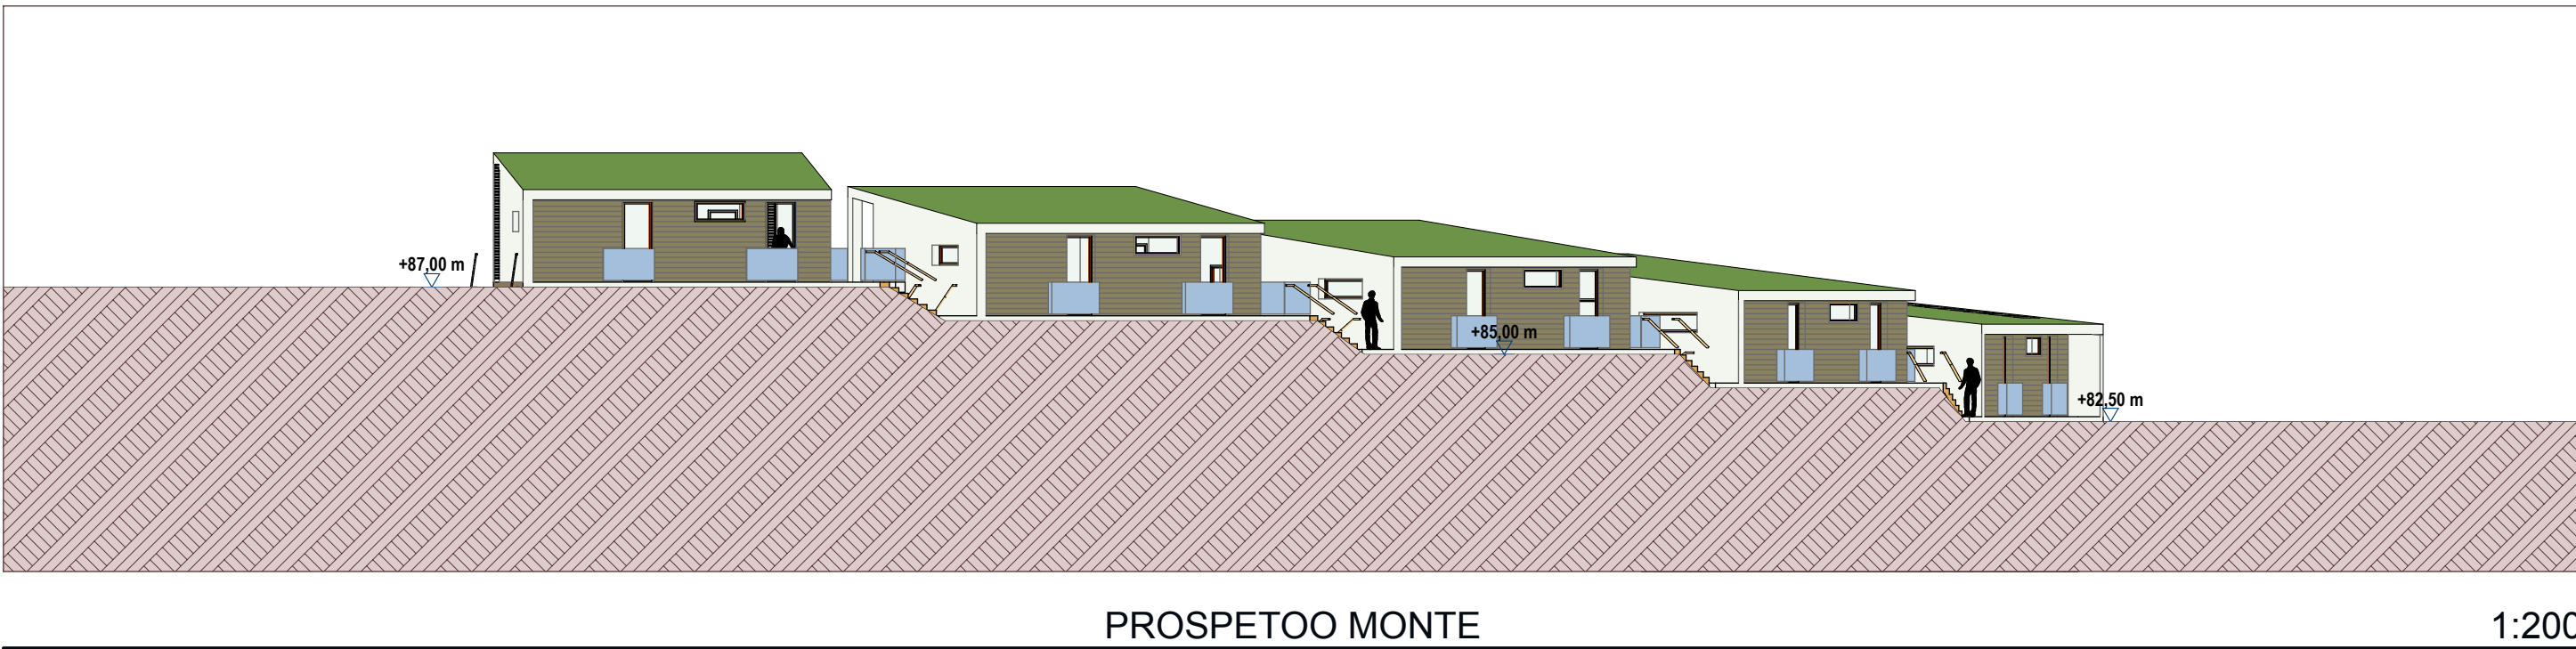
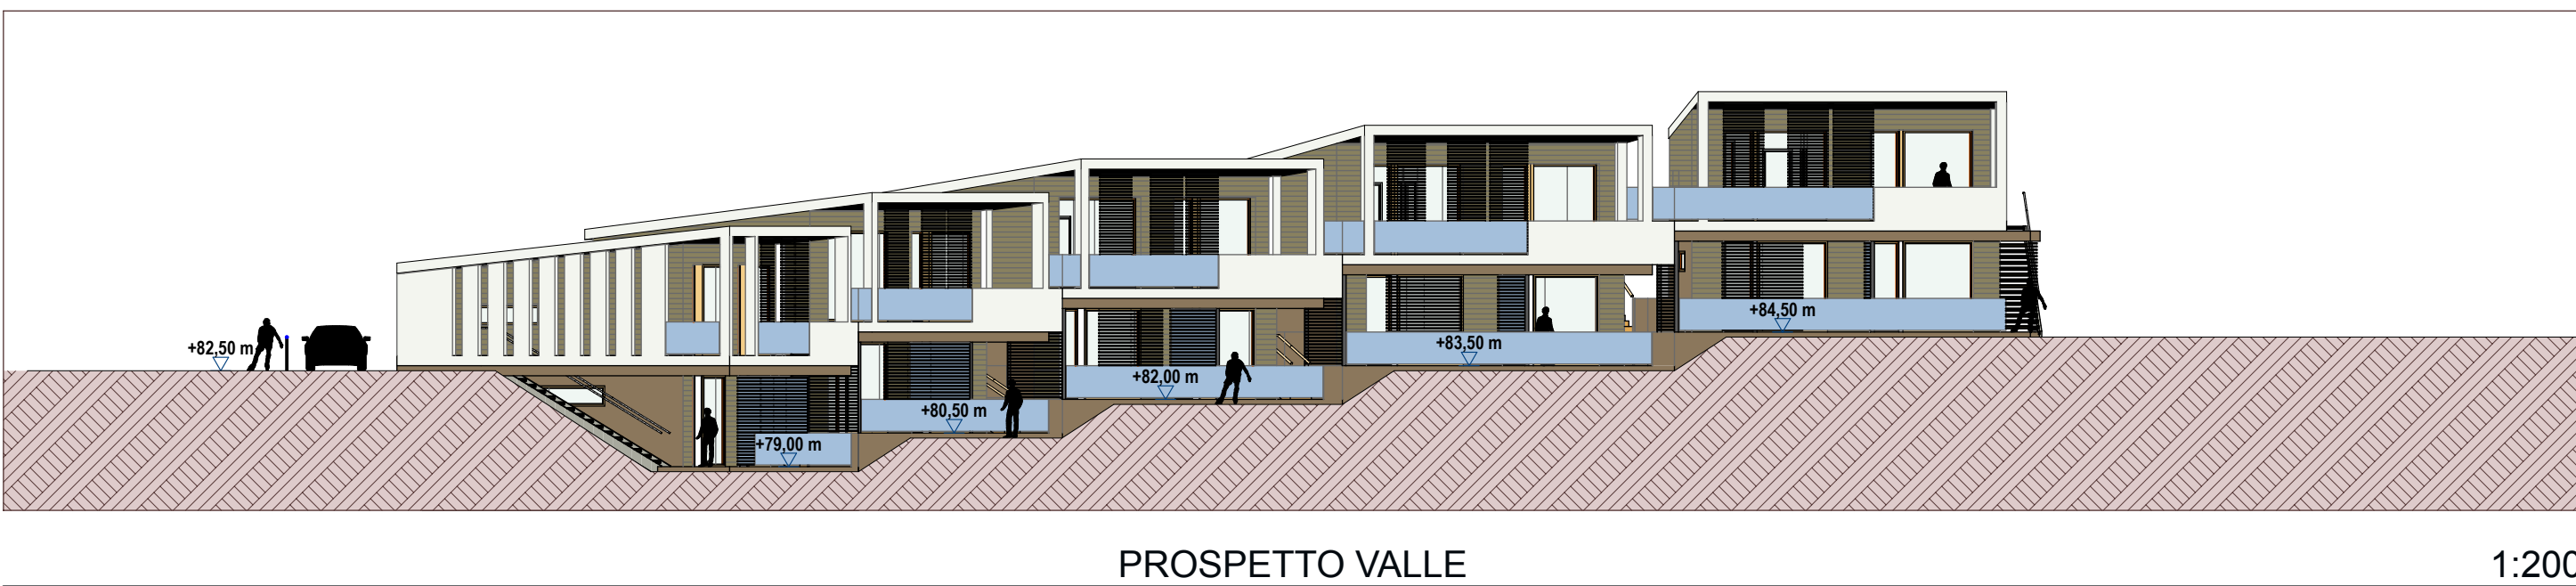
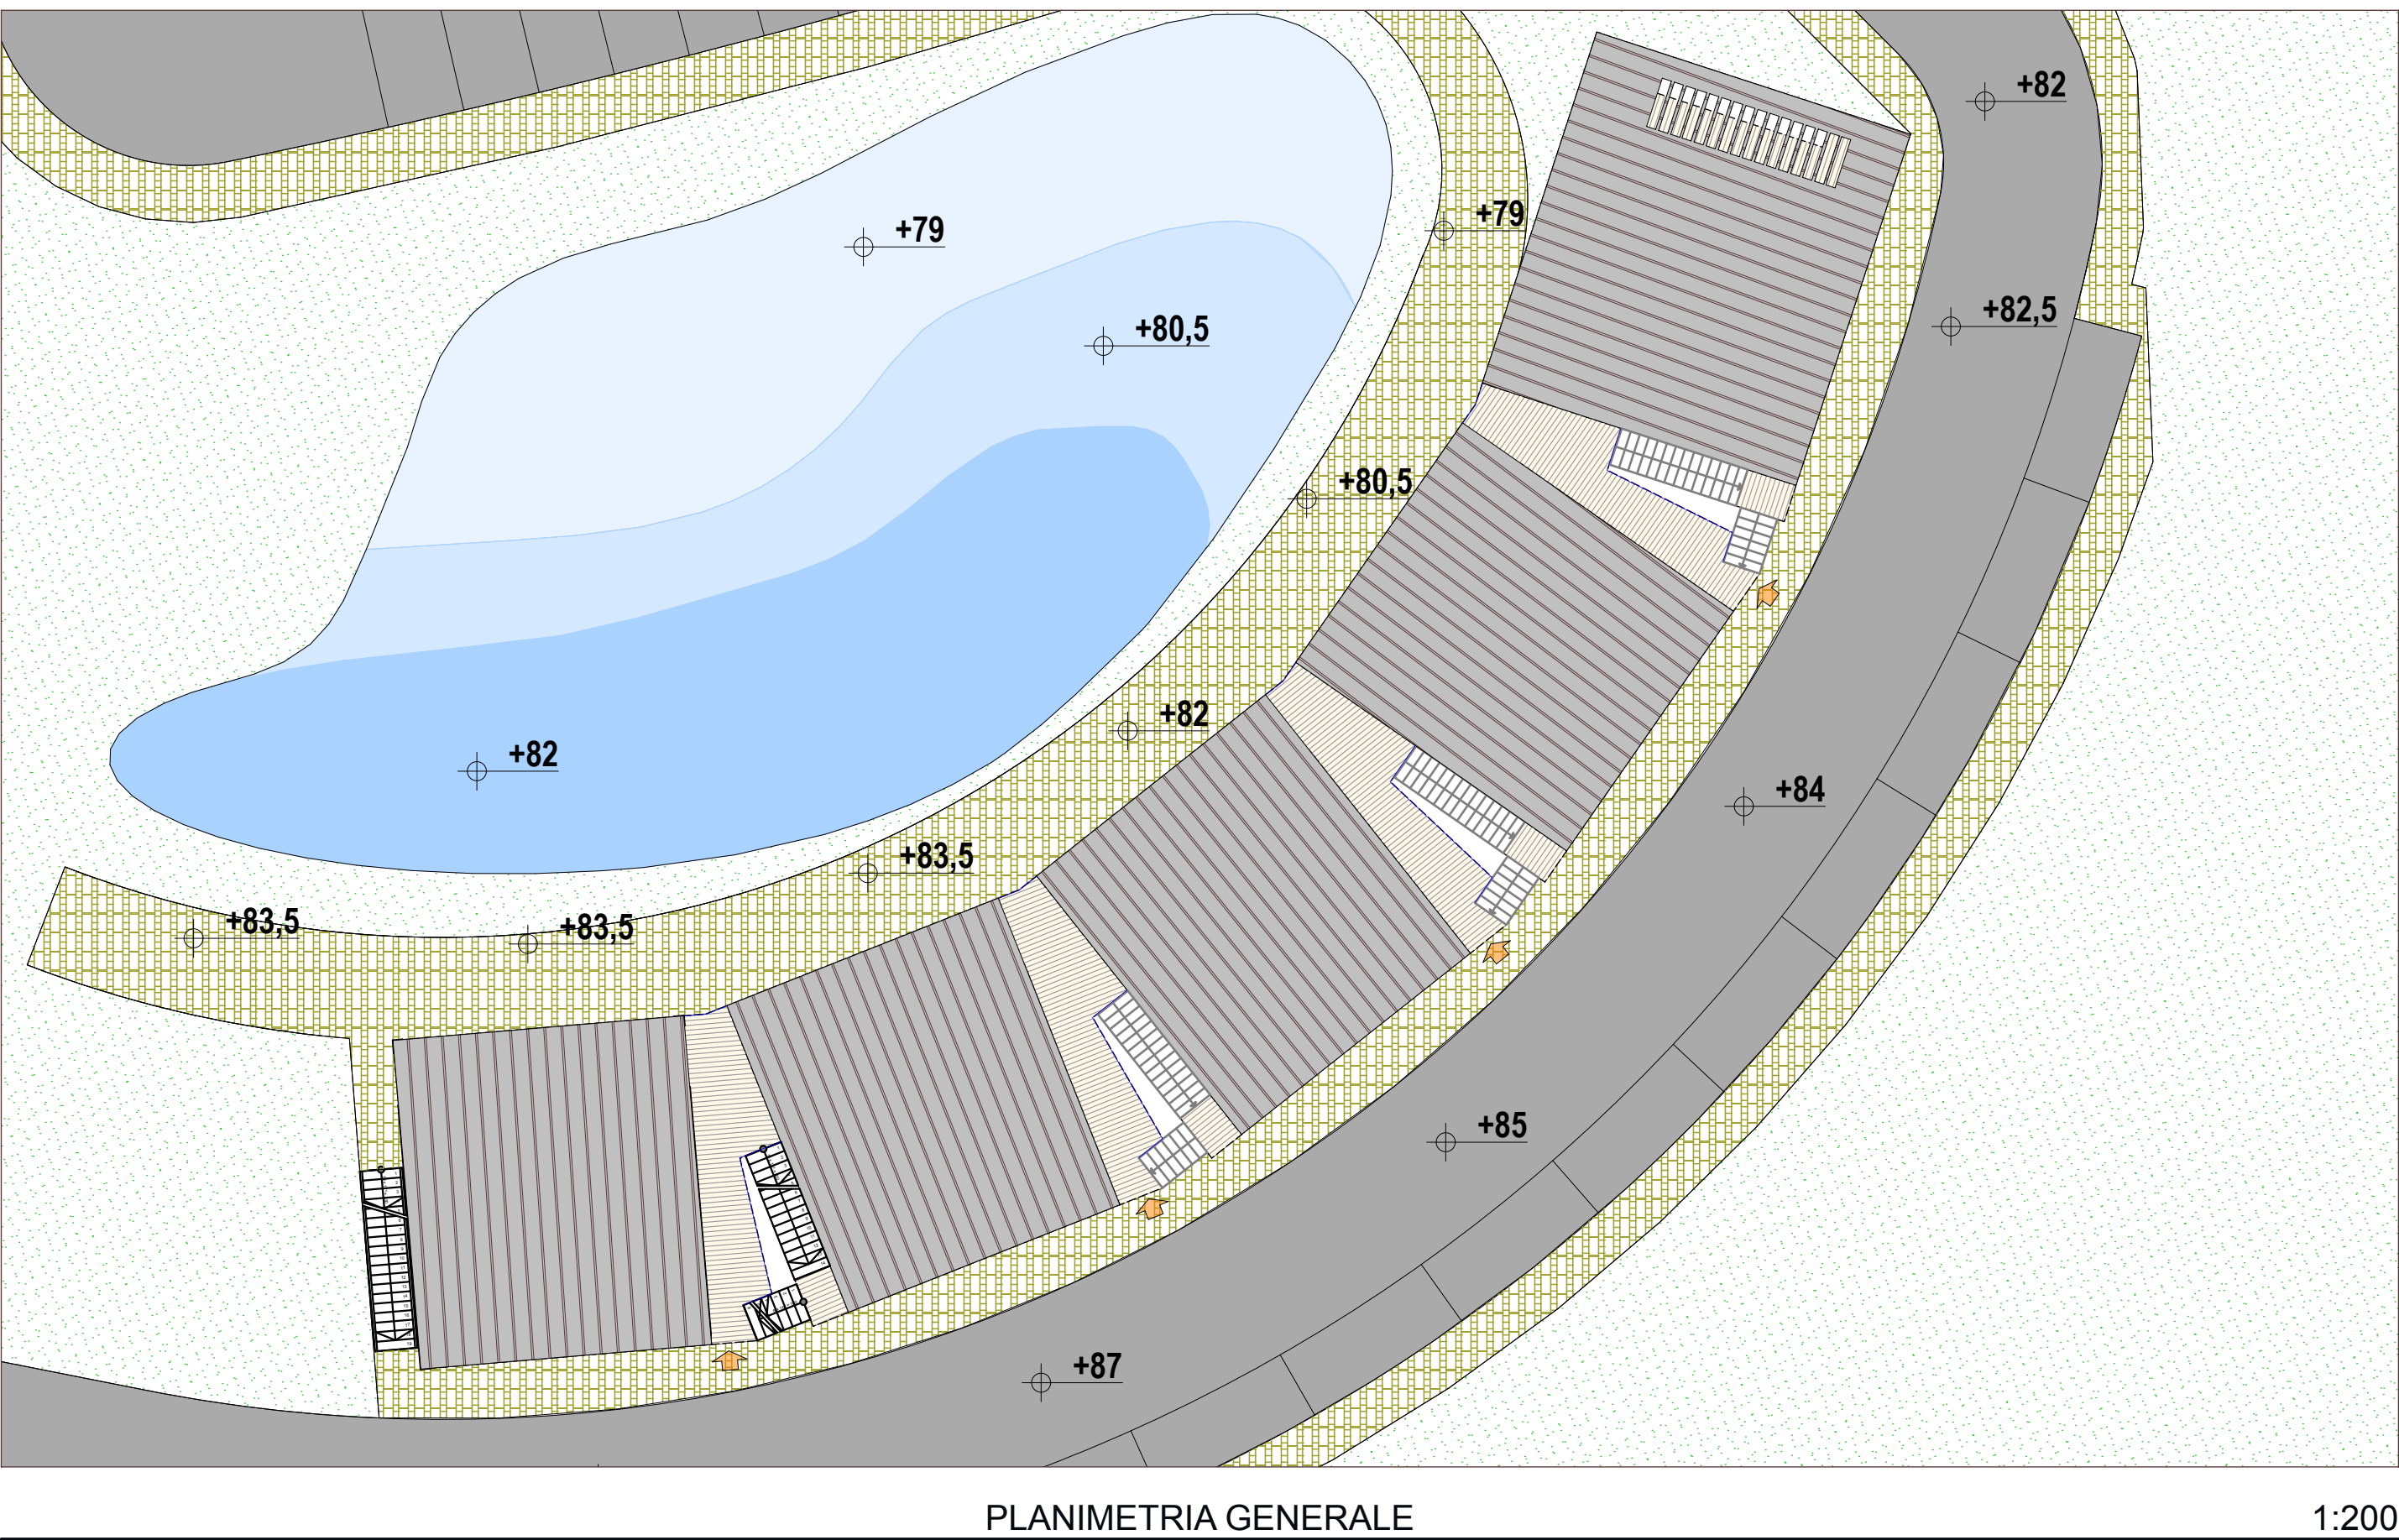
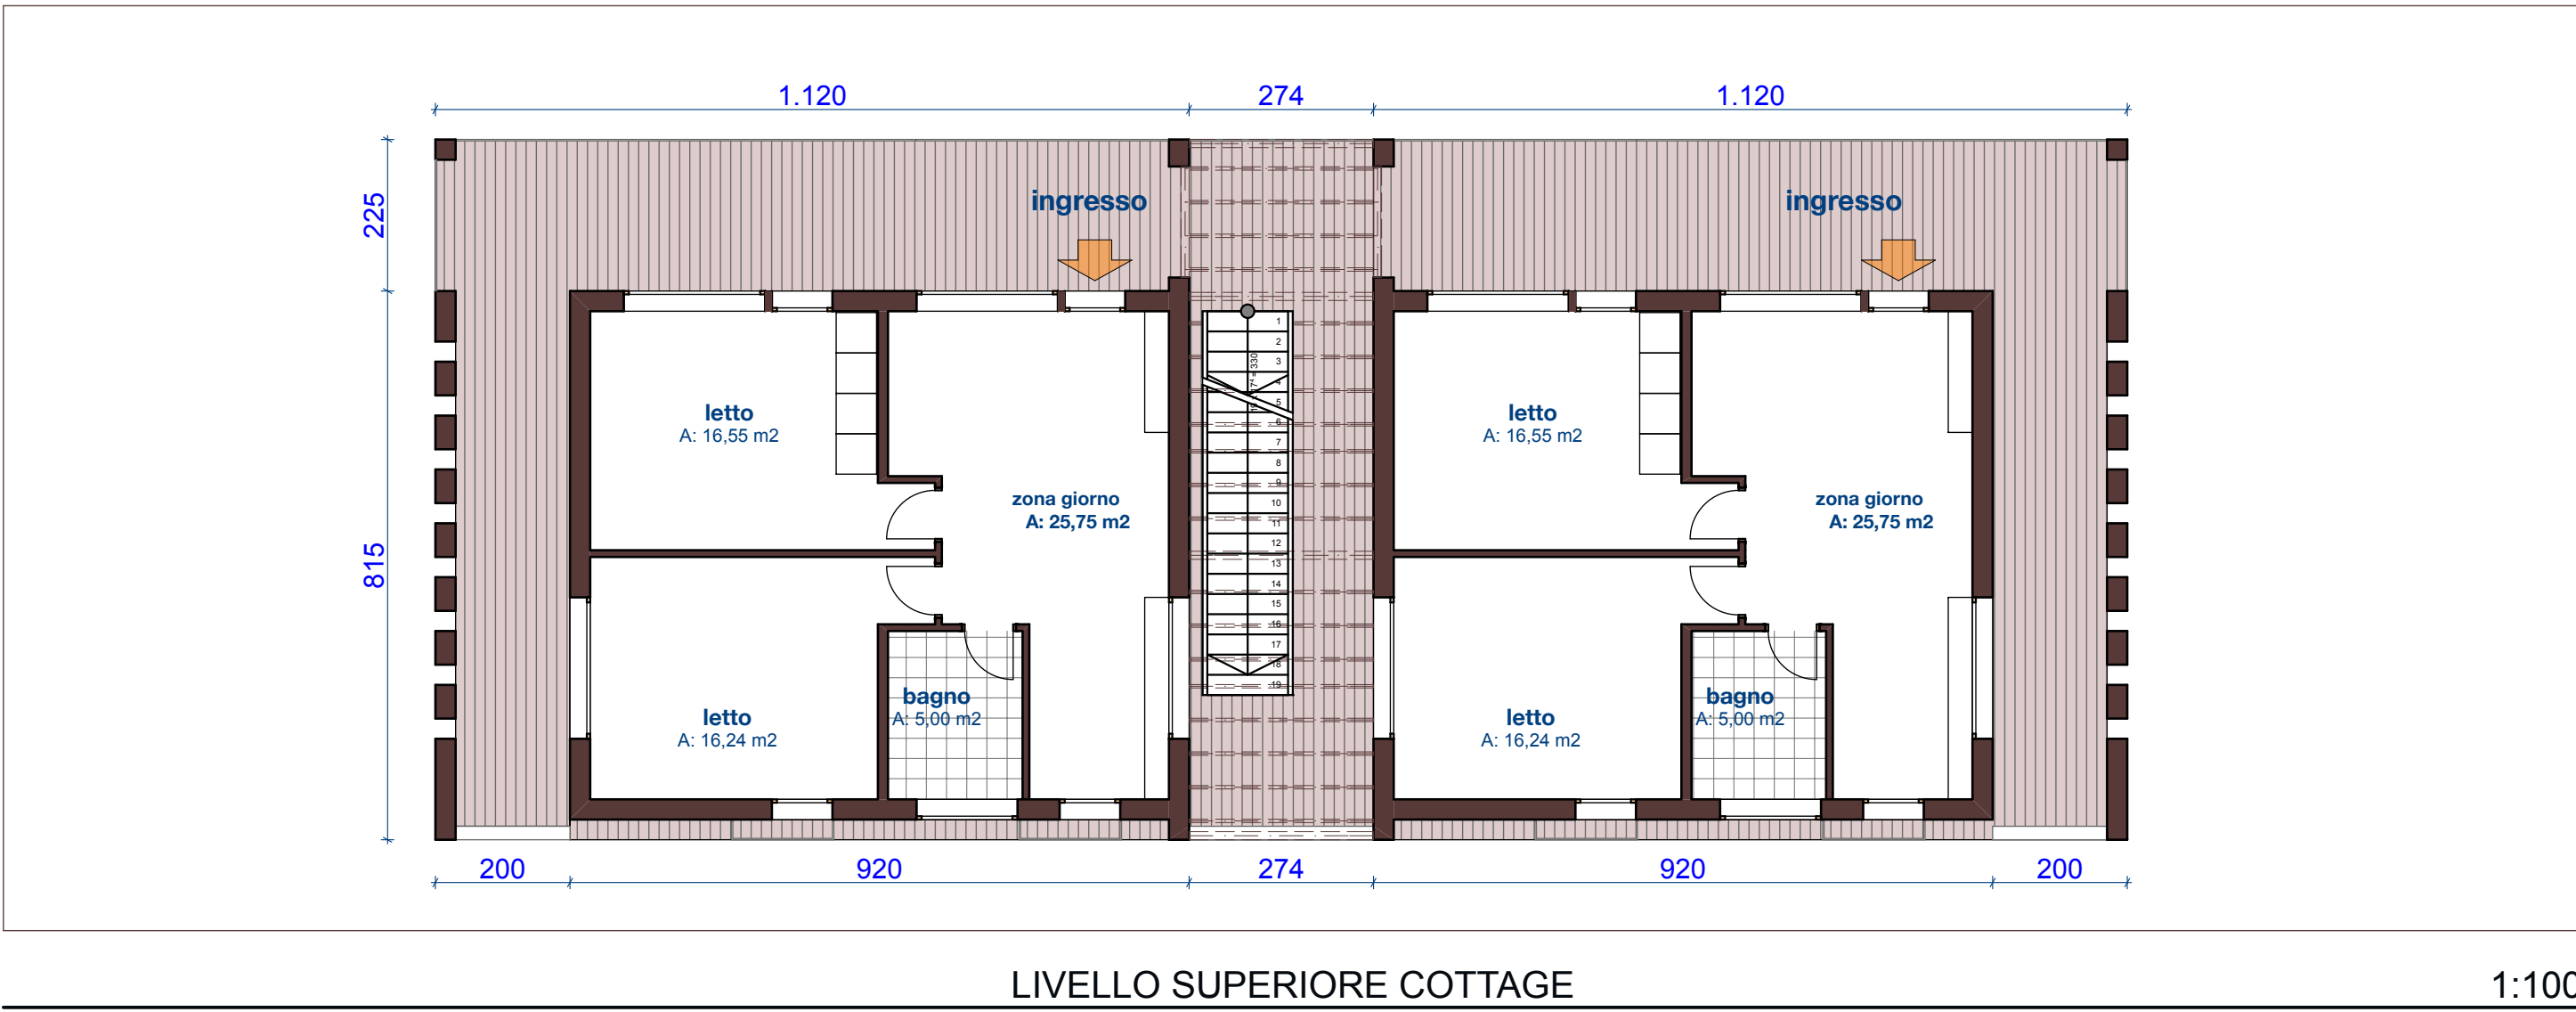
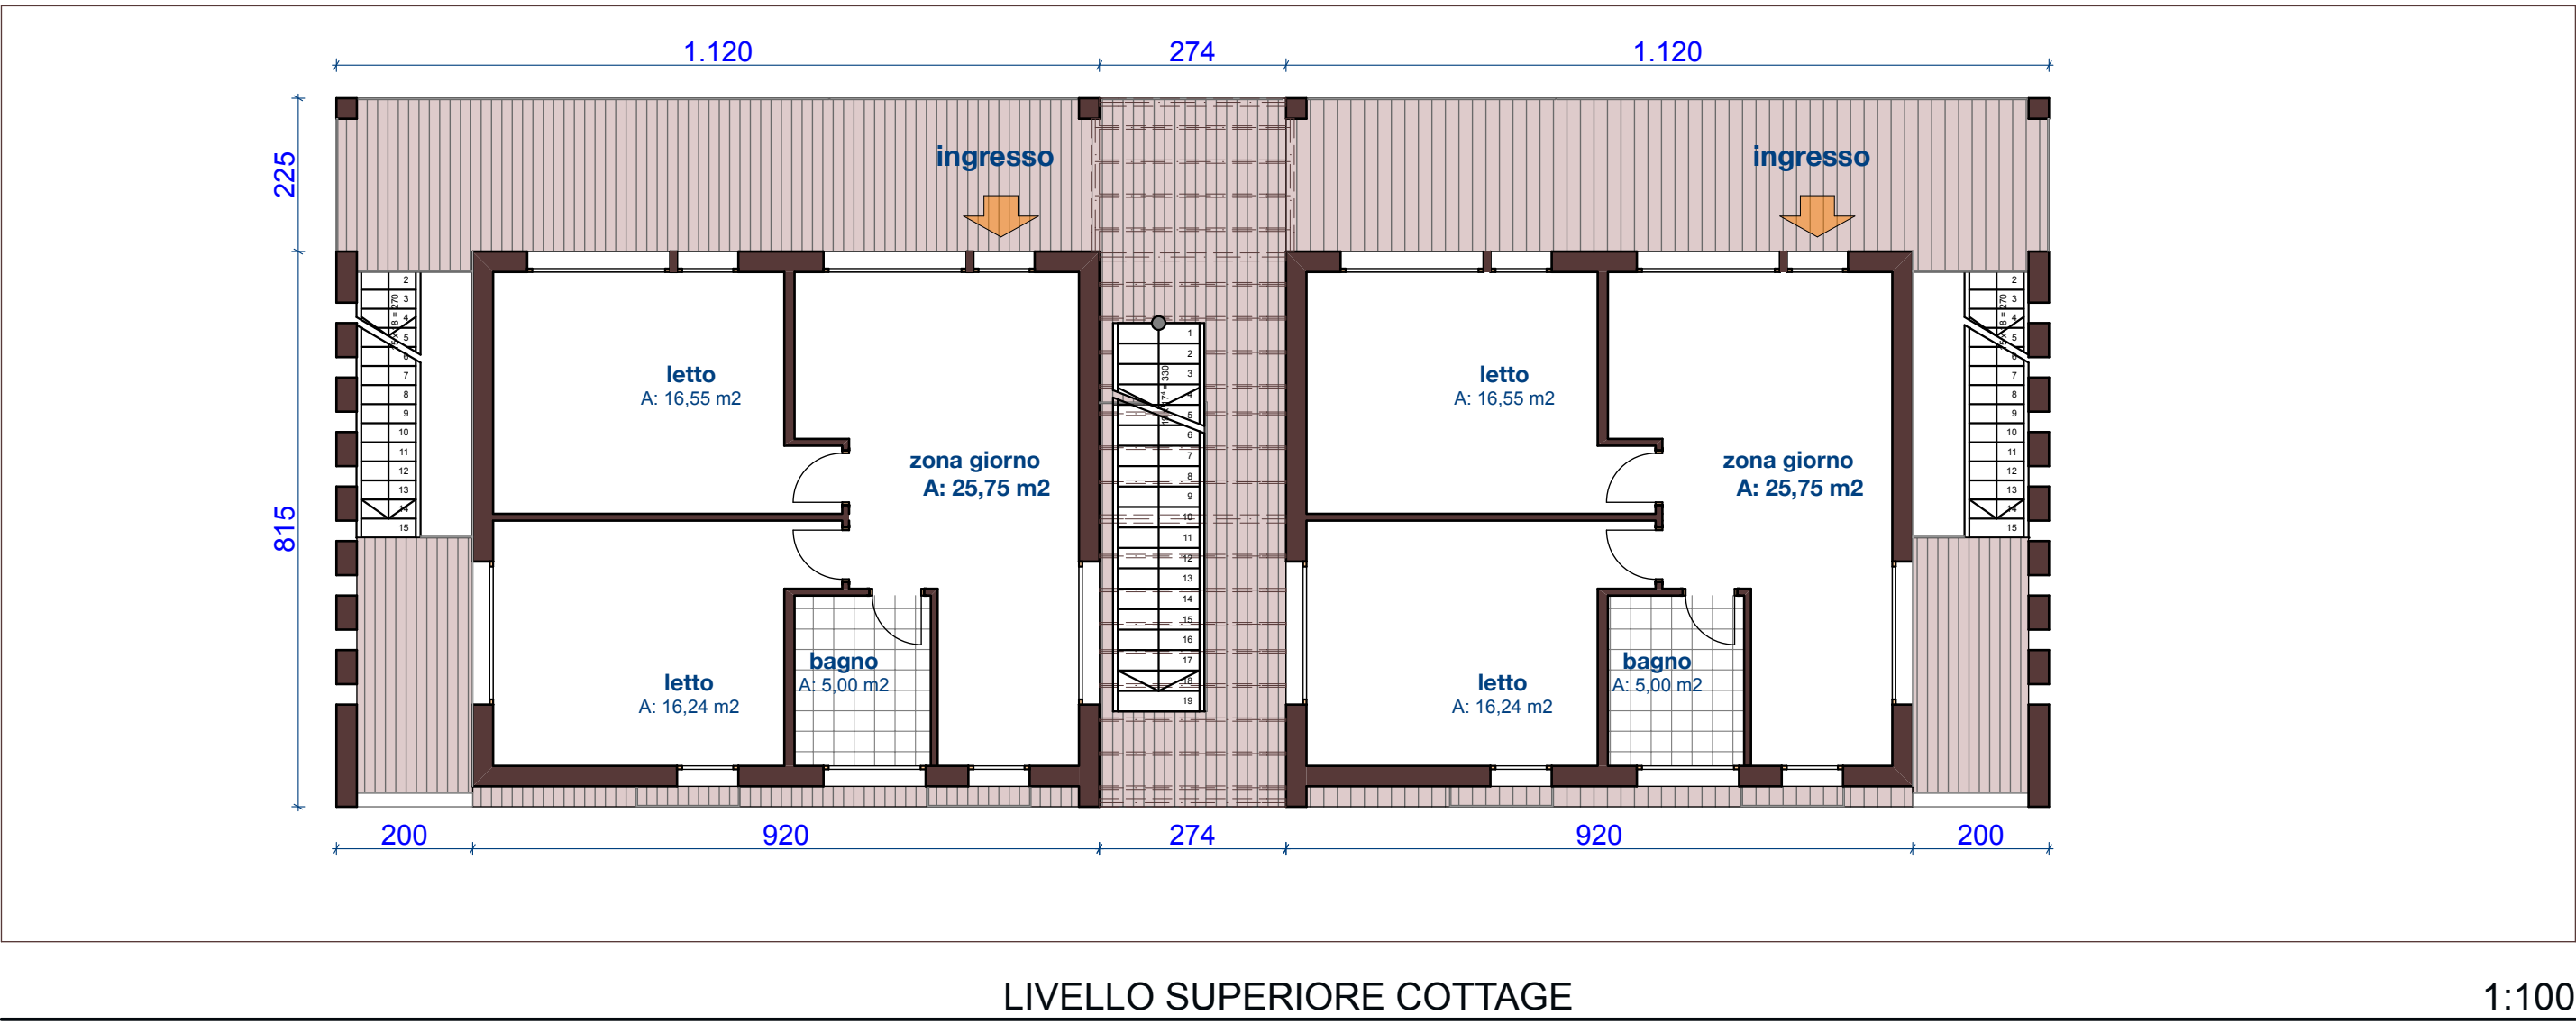


TIPOLOGIA COTTAGE e JUNIOR SUITE

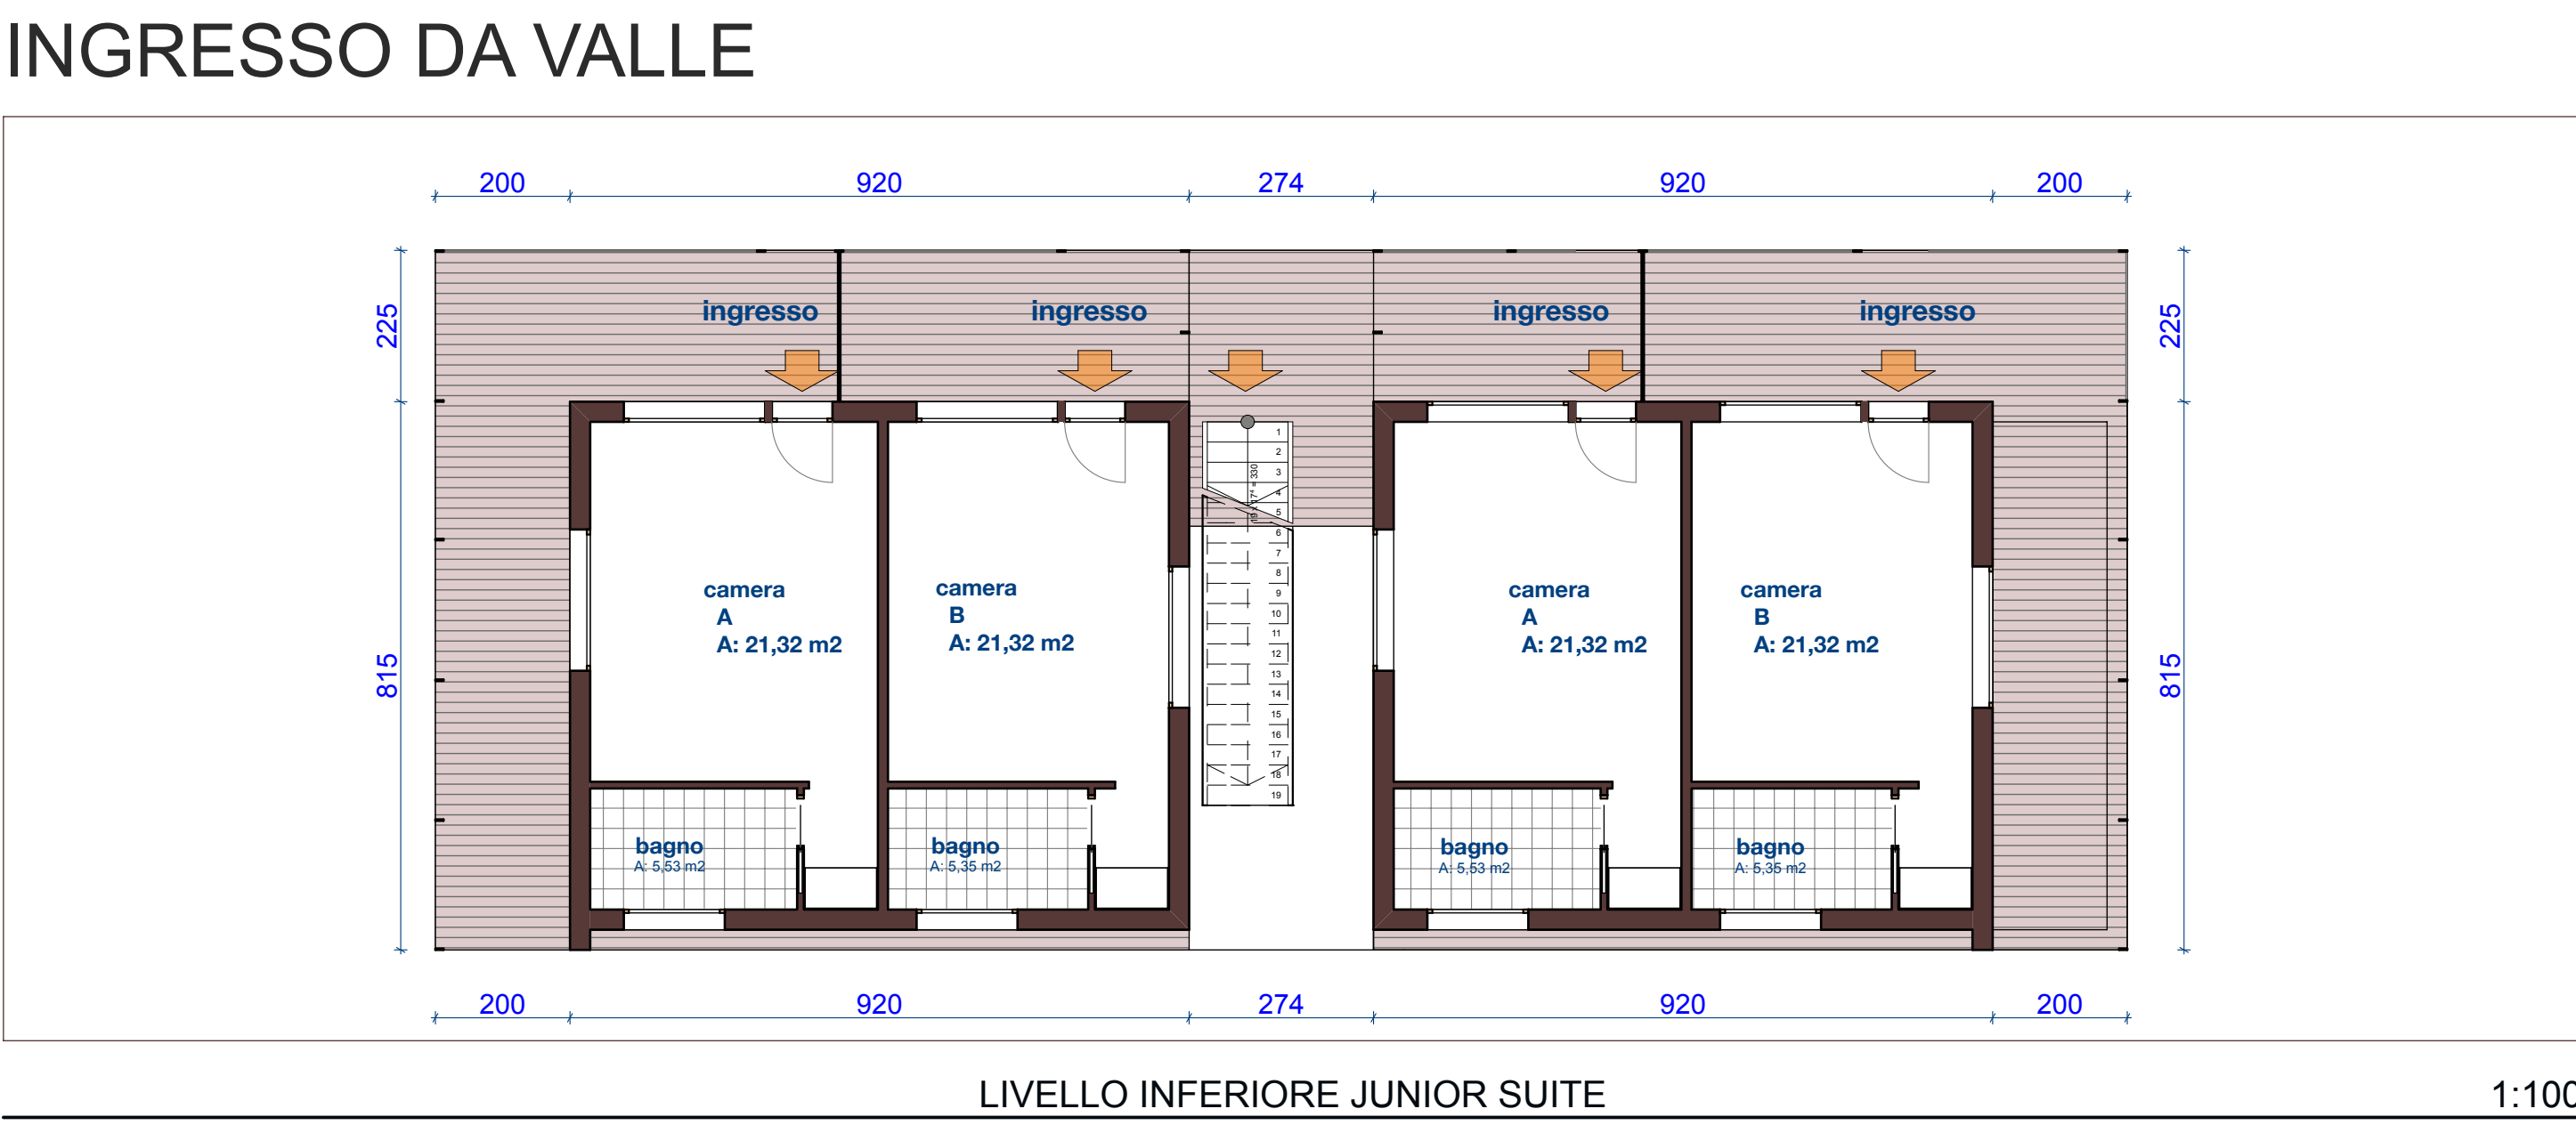

SISTEMI DI AGGREGAZIONE TRA TIPOLOGIE

INGRESSO DA MONTE

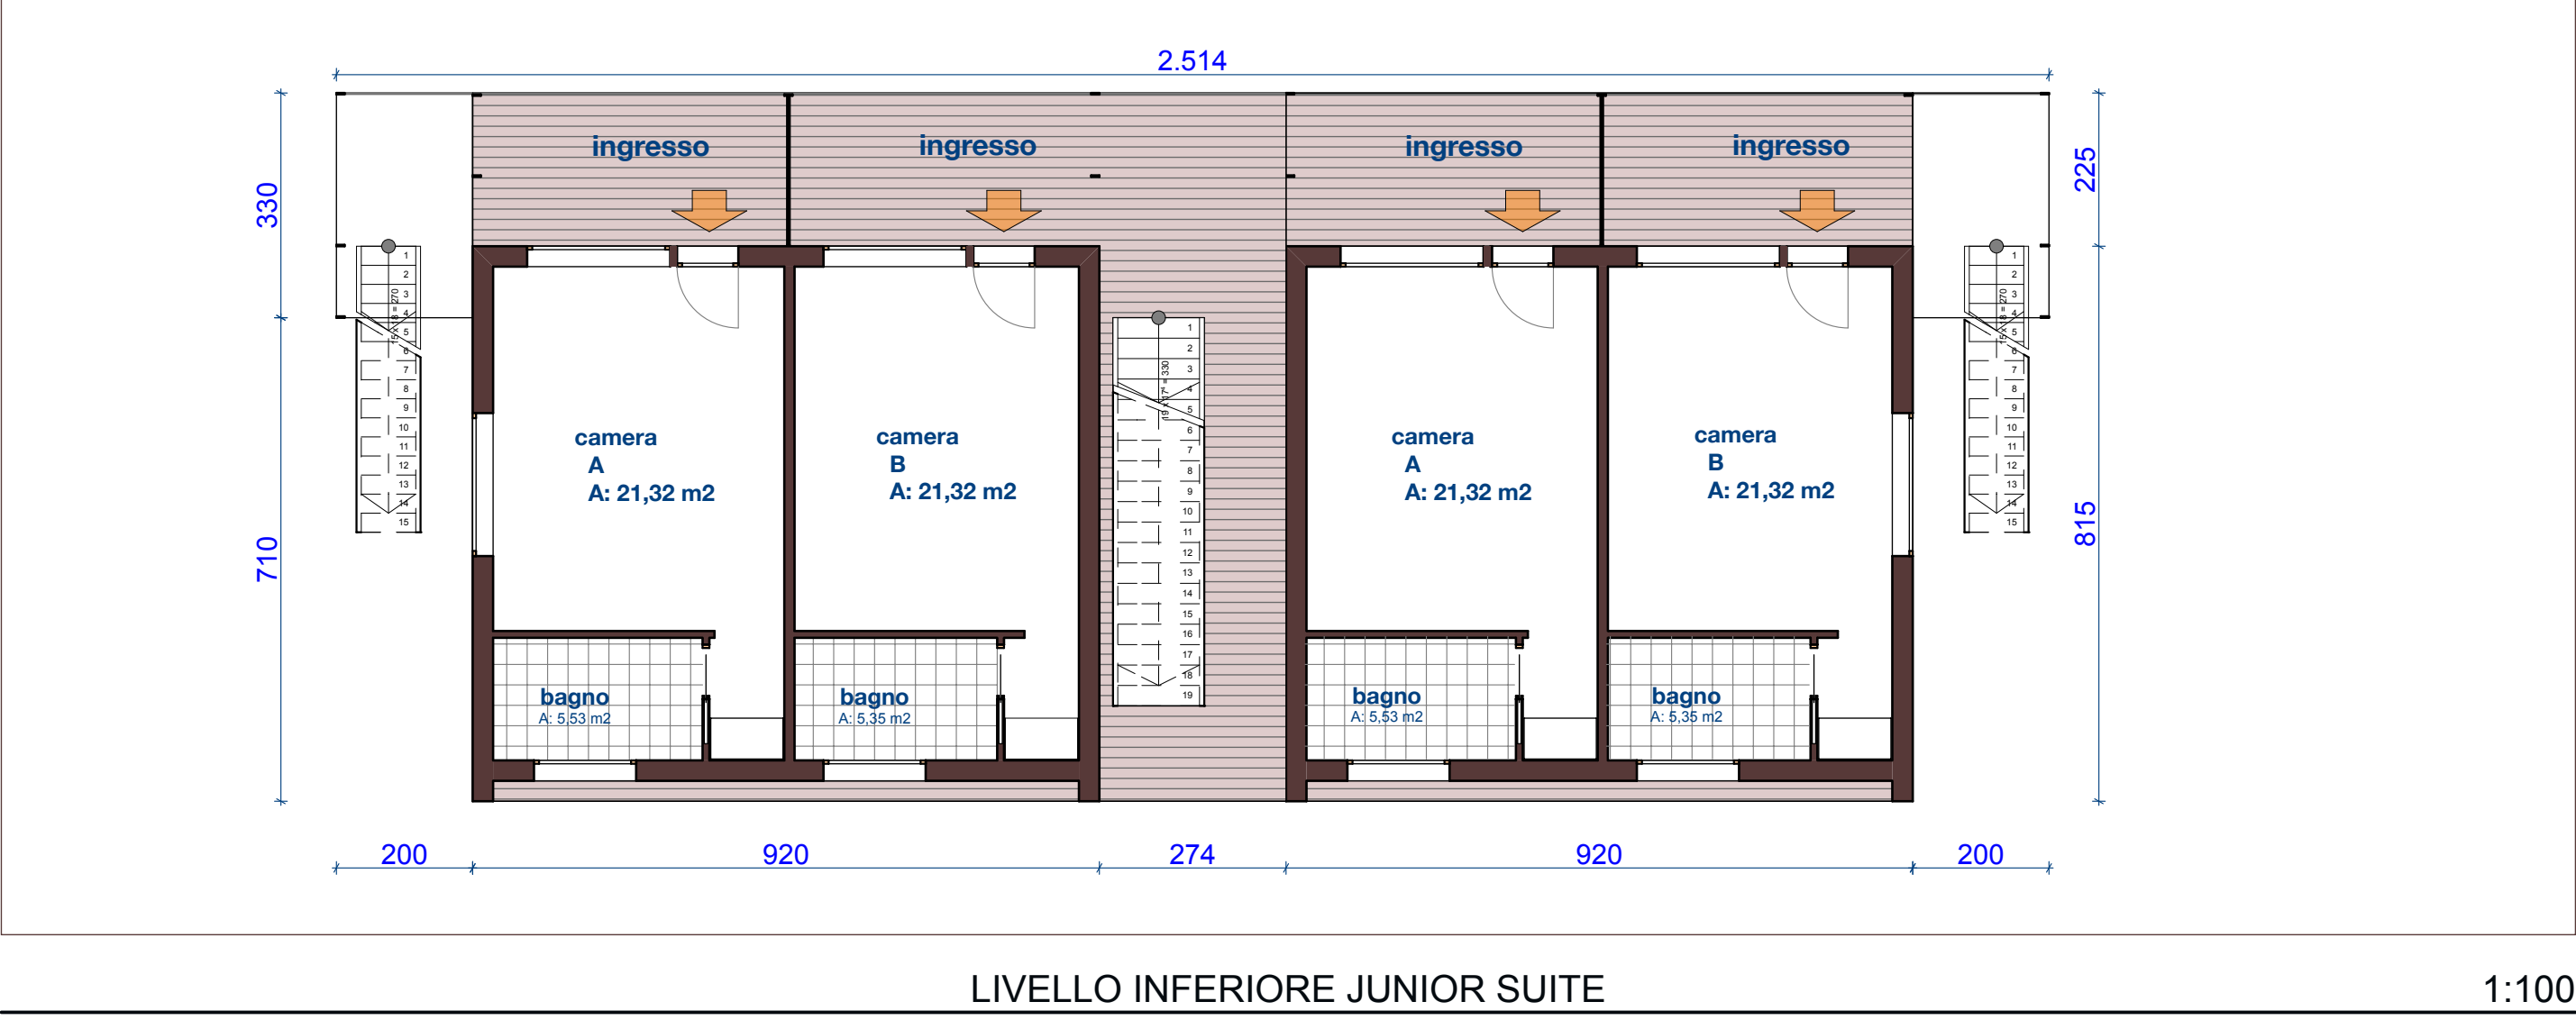

COMUNE DI MONTE GRIMANO TERME Provincia di Pesaro e Urbino			
PIANO PARTICOLAREGGIATO DI INIZIATIVA PRIVATA ZONA PRODUTTIVA "D15" TURISTICA DI NUOVO IMPIANTO Località Montelicciano			
Committente Erminio Pupa - c.f. PPU RMN 58P22 D122T Mirella Guzzo - c.f. GZZ MLL 63S48 D122T Via A. Daolio n. 22 - 47923 - Rimini (RN)			
Progettisti incaricati Ing. Carlo Ripanti Viale Trento n.206 - 61121 - Pesaro (PU) Ing. Ernesto Olmeda Strada Trecede n.23 - 61103 - Novilera (PU)		Tembro e firma	
Consulenza impianti tecnologici Benelli Engineering s.r.l. Via Salaria n.21 - 61121 - Pesaro (PU)			
Consulenza aspetti idrogeologici S.G. S.r.l. Società di Ingegneria per la Geologia e la Geotecnica Via Benvenuto, 45, 61122 Pesaro			
Collaboratori Arch. Gianluca Mazzari Ing. Nicola Perti Arch. Chiara Polverari			
Elaborato TIPOLOGIE EDILIZIE: COTTAGE E JUNIOR SUITE			
Revisione 01	Classifica 01491	Redatto Ing. Nicola Perti	Codice progetto
	Fase DE	Consultato Arch. Gianluca Mazzari	P.8
Emissione OTTOBRE 2012	Progetto AR	Approvato Ing. Carlo Ripanti	Scala
Prodotto da www.monte-grimano-terme.it			