

COMUNE DI MONTE GRIMANO TERME  
Provincia di Pesaro e Urbino



**PIANO PARTICOLAREGGIATO  
DI INIZIATIVA PRIVATA  
ZONA PRODUTTIVA "D15" TURISTICA DI NUOVO IMPIANTO**  
Località Montelicciano

Committente

**Erminio Pupa - c.f. PPU RMN 58P22 D122T**  
**Mirella Guzzo - c.f. GZZ MLL 63S48 D122T**

Via A. Daolio n. 22 - 47923 - Rimini (RN)

Progettisti incaricati

**Ing. Carlo Ripanti**

Viale Trento n.208 - 61121 - Pesaro (PU)

**Ing. Ernesto Olmeda**

Strada Tresole n.23 - 61020 - Novilara (PU)

Consulenza impianti tecnologici

**Benelli Engineering s.r.l.**

Via Icaro n.21 - 61121 - Pesaro (PU)

Consulenza aspetti idrogeologici

**S.G. S.r.l.**

Società di Ingegneria per la Geologia e la Geotecnica

Via Benucco, 45, 61122 Pesaro

Collaboratori

Arch. Gianluca Mazzari

Ing. Nicole Pieri

Arch. Chiara Polverari

Timbro e firma

Elaborato

**PLANIMETRIA AREE PUBBLICHE - LAYOUT PARCHEGGIO PUBBLICO -  
PARTICOLARI SOVRASTRUTTURE**

Revisione 01

Classifica 01491

Redatto

Ing. Nicole Pieri

Codice elaborato

**U.1**

Fase DE

Controllato

Arch. Gianluca Mazzari

Emissione

OTTOBRE 2012

Progetto AR

Approvato


Ing. Carlo Ripanti

Scala


1:200

Percorso file


\\server\Info - Plans\2012\U1\Elaborato Pianimetria

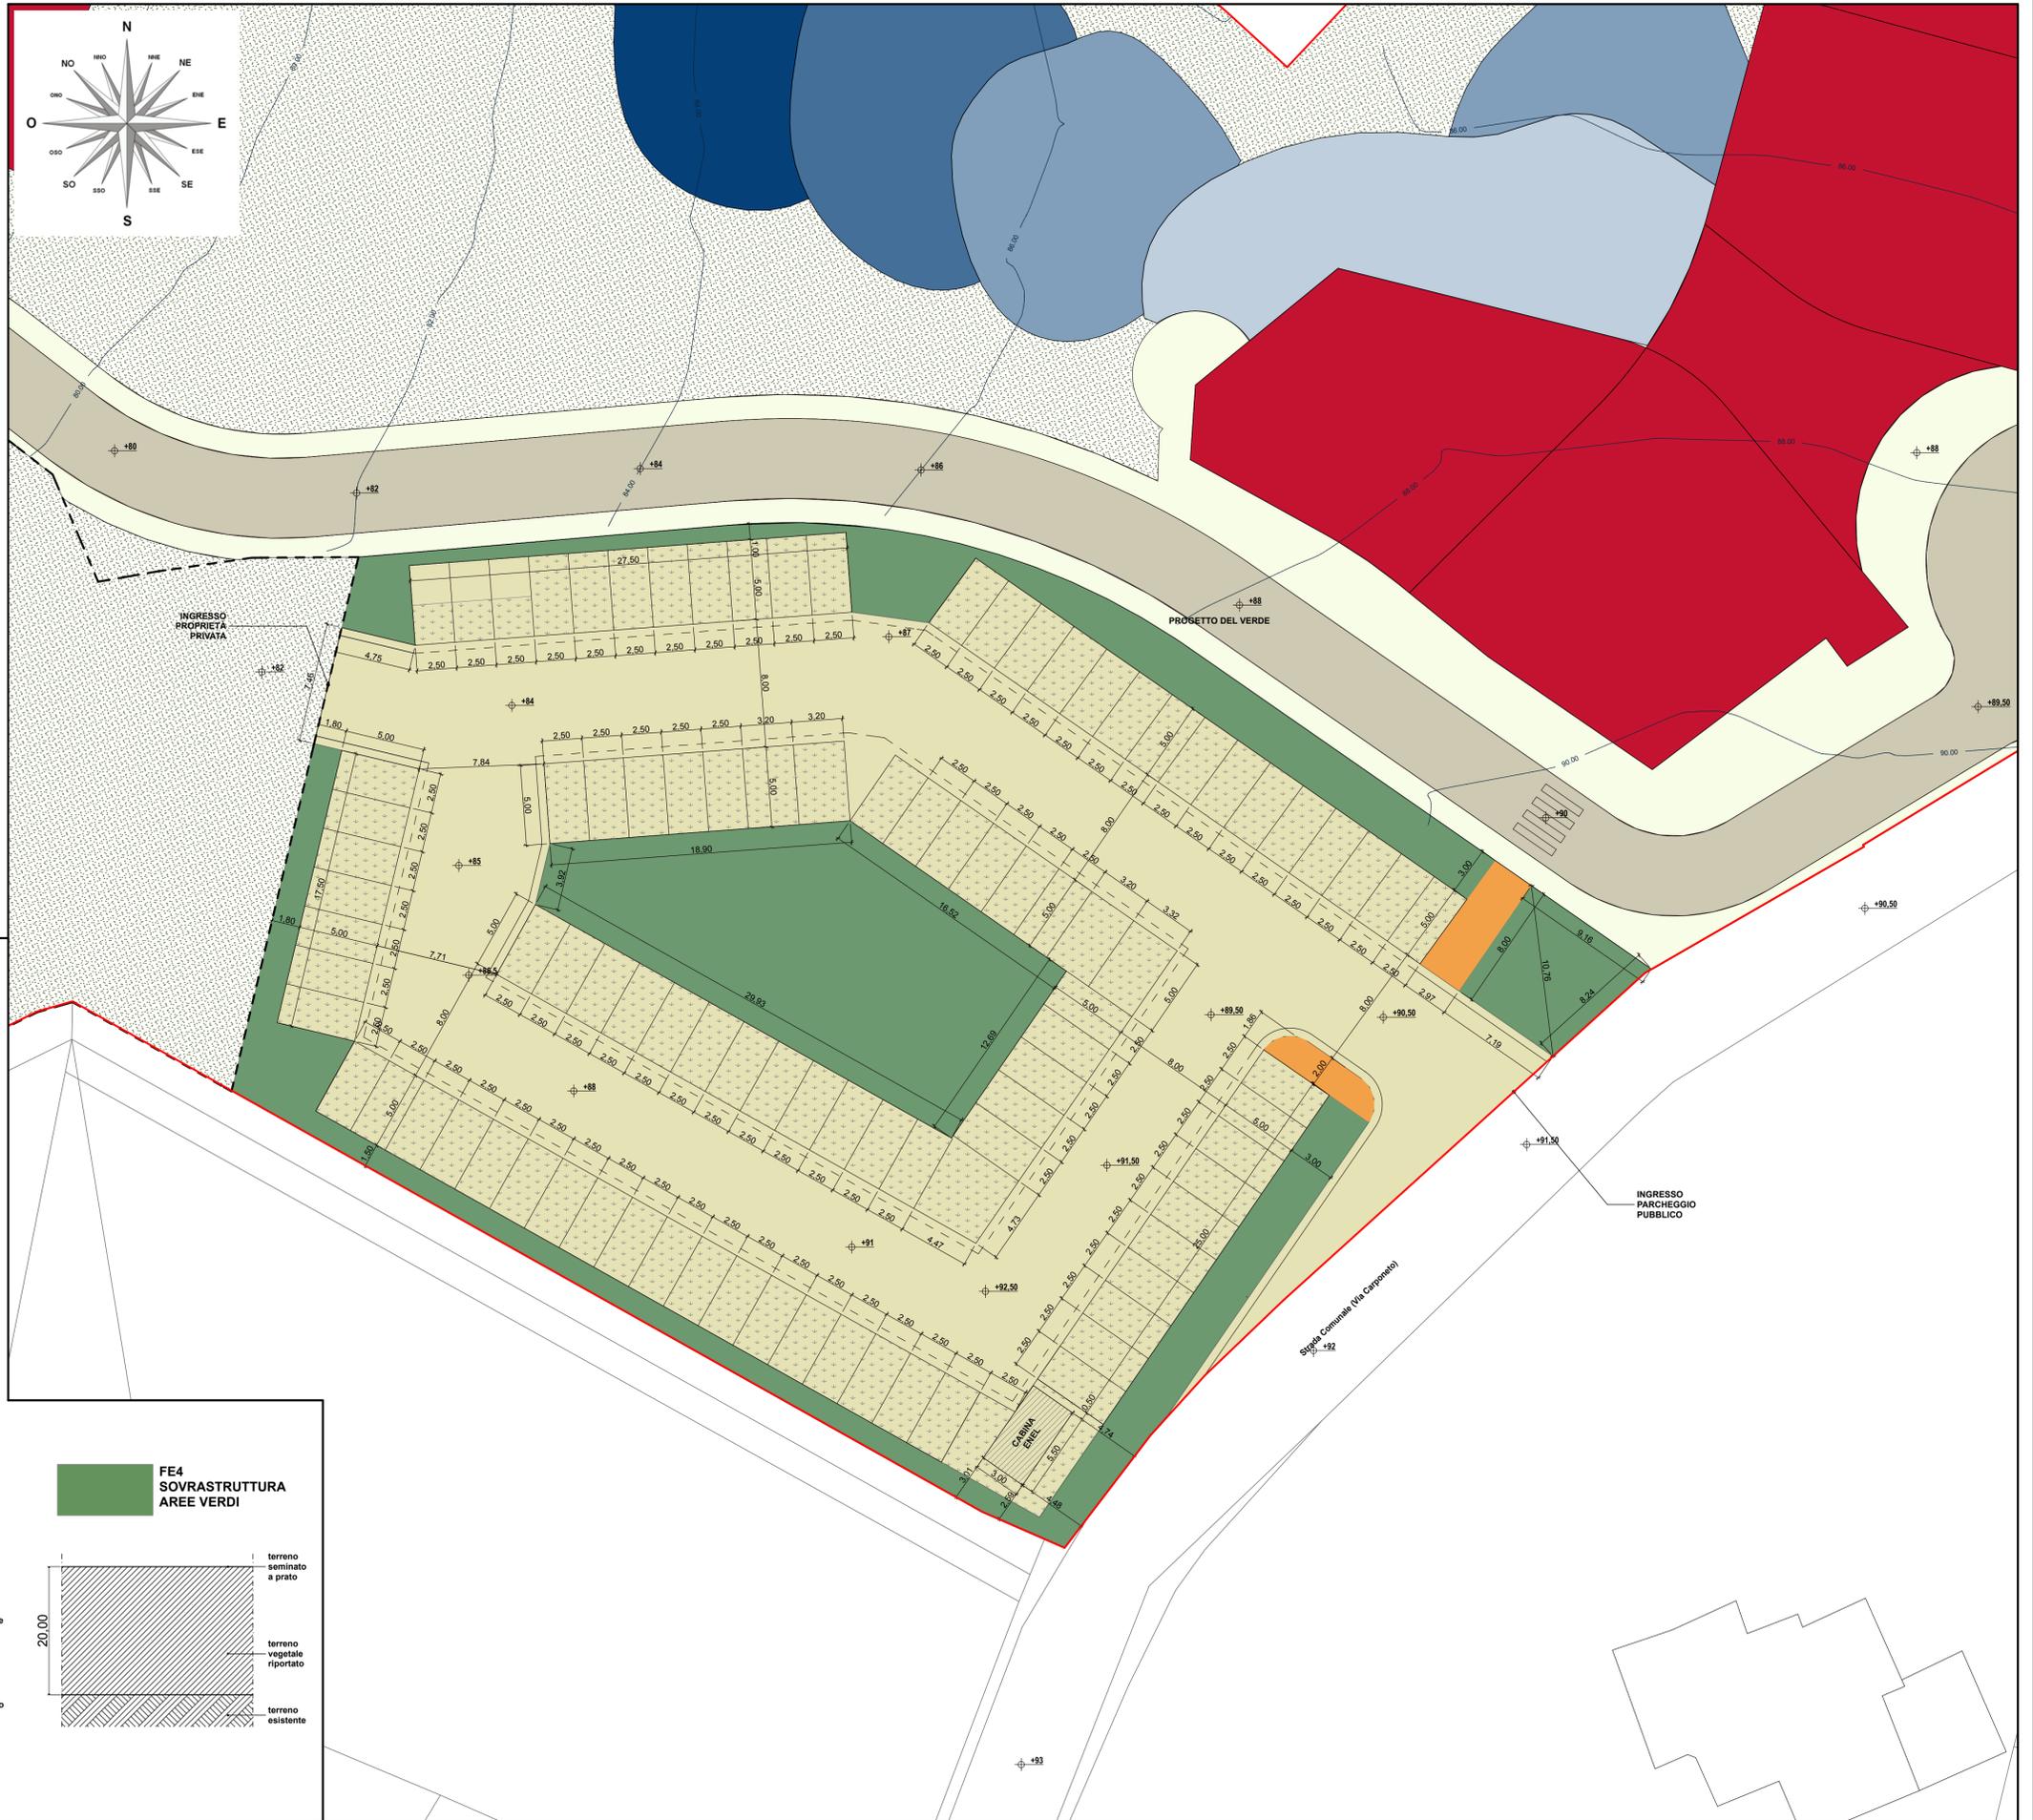


**FE1 SOVRASTRUTTURA VIABILITA'**

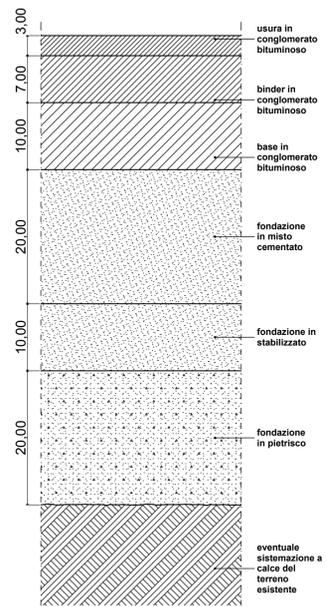

**FE2 SOVRASTRUTTURA PARCHEGGI PERMEABILI**

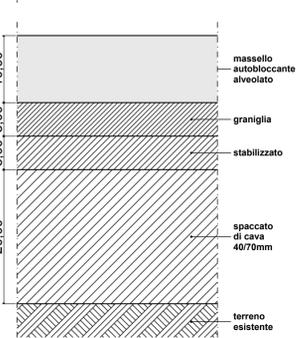

**FE3 SOVRASTRUTTURA MARCIAPIEDI**

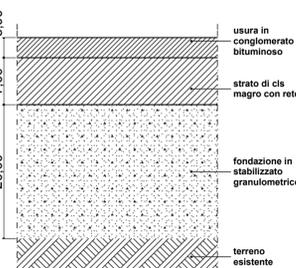

**FE4 SOVRASTRUTTURA AREE VERDI**

