



PIANO QUOTATO AREA DI PROGETTO Scala 1:500

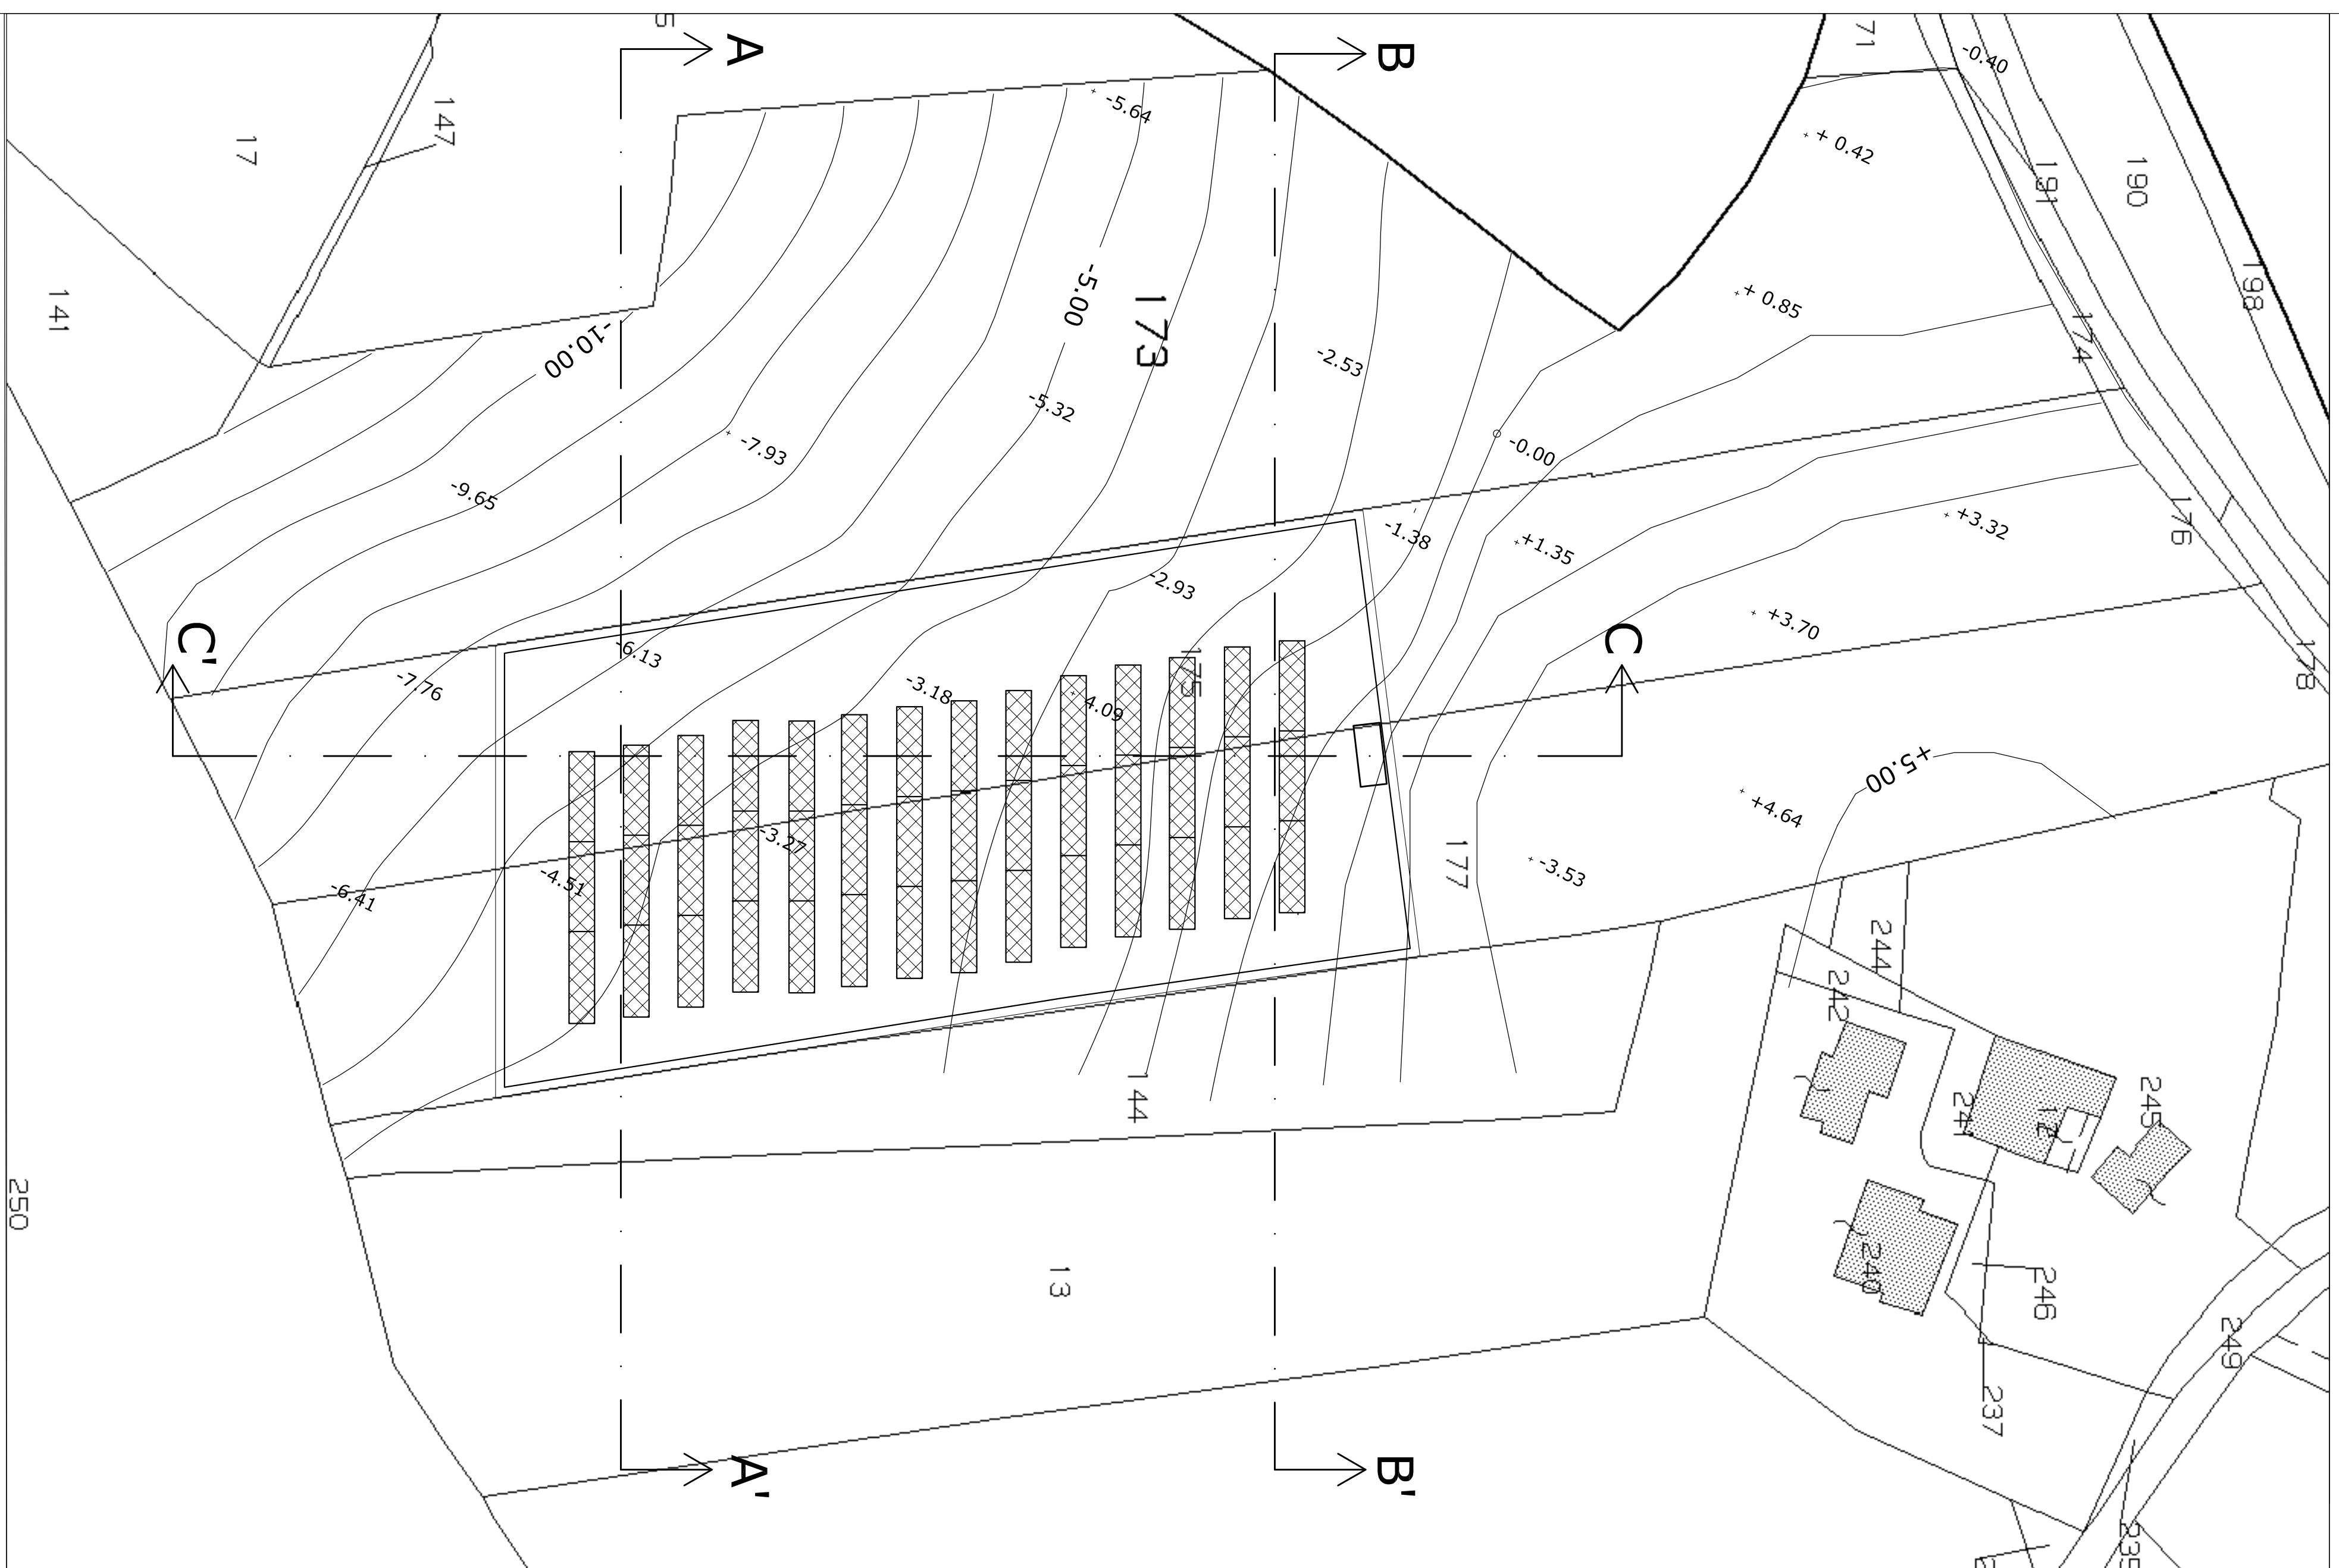

SEZIONE A-A'

Scala quote 1:500
Scala distanze 1:500


Scala quote 1:500
Scala distanze 1:500

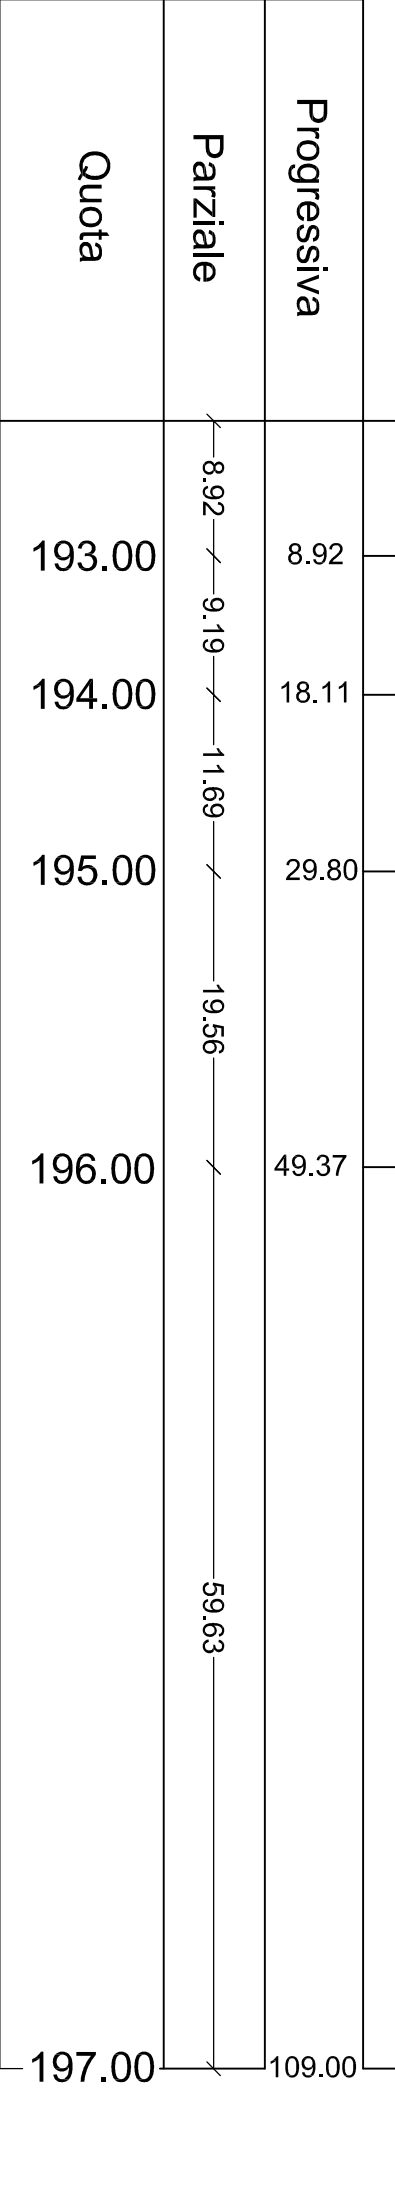

SEZIONE A-A'

Scala quote 1:500
Scala distanze 1:500


Scala quote 1:500
Scala distanze 1:500

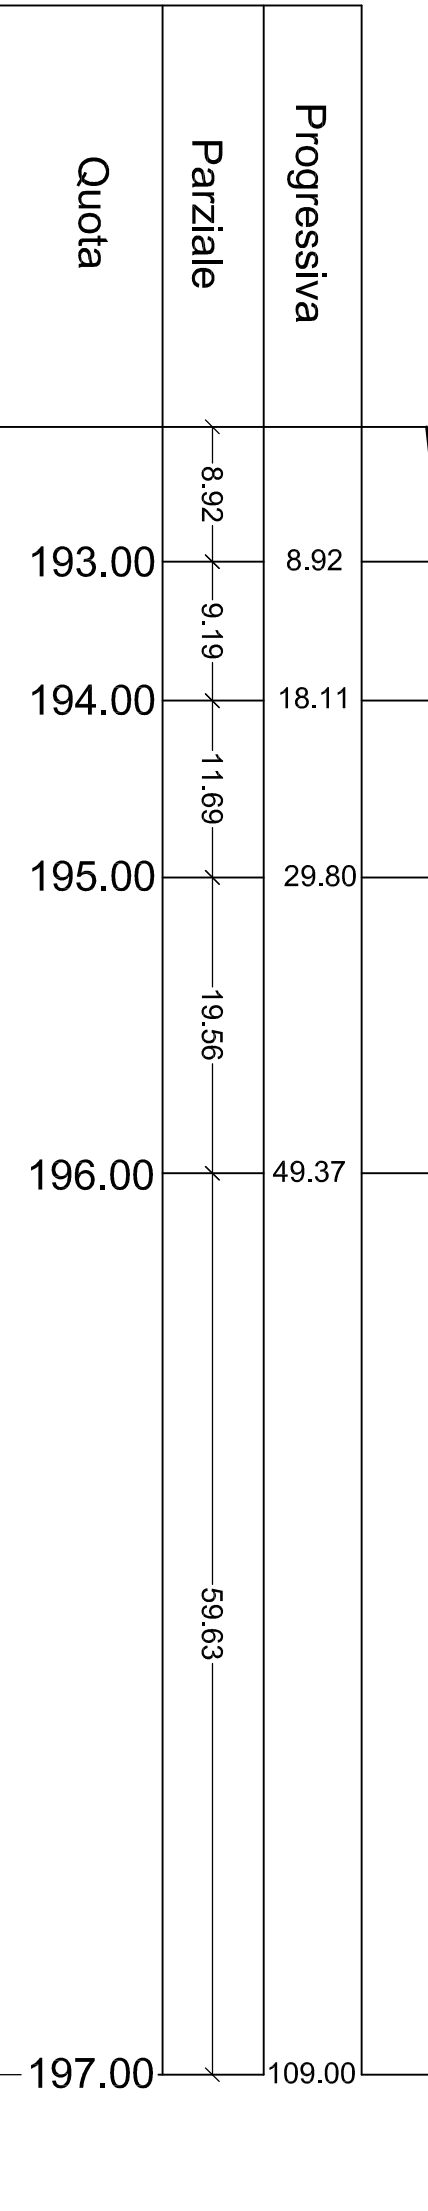

SEZIONE B-B'

Scala quote 1:300
Scala distanze 1:500


Scala quote 1:300
Scala distanze 1:500

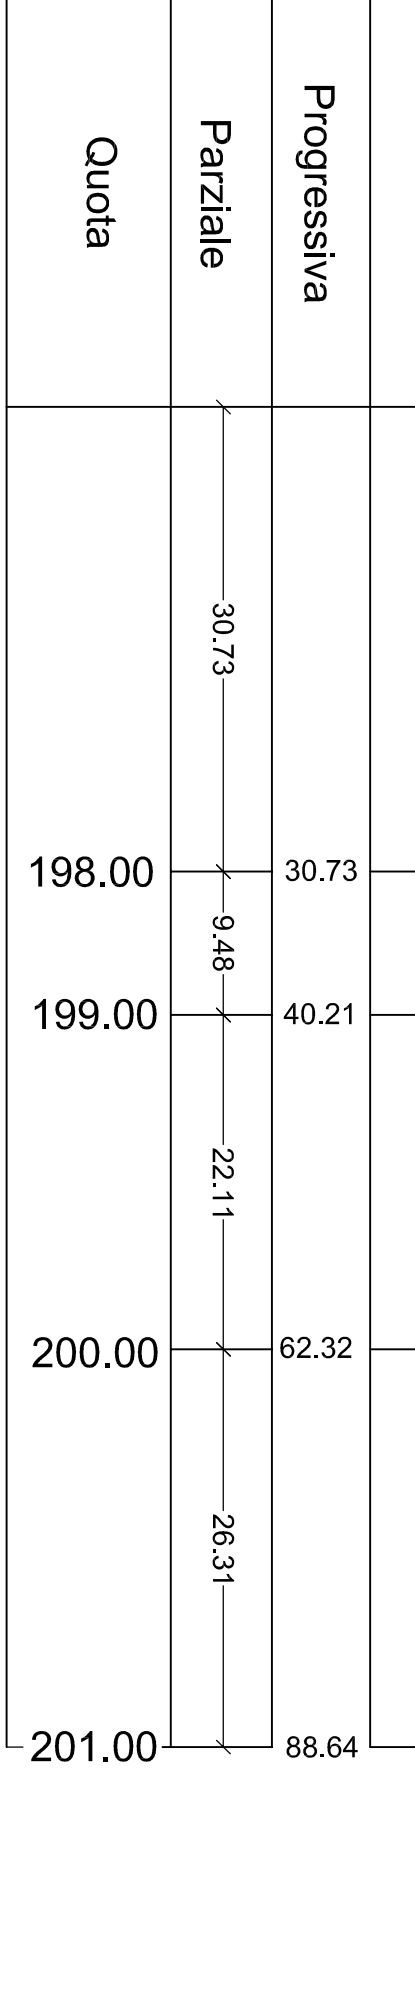

SEZIONE B-B

Scala quote 1:200
Scala distanze 1:500


Scala quote 1:200
Scala distanze 1:500

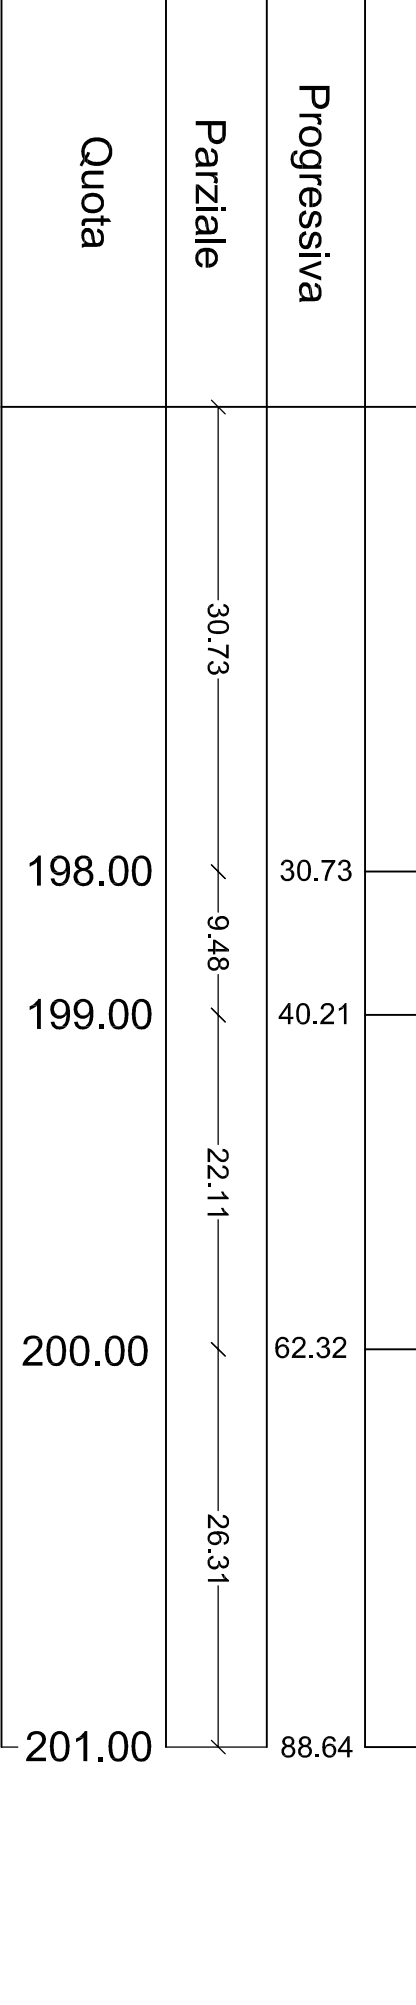

SEZIONE C-C

Scala quote 1:500
Scala distanze 1:500

Scala quote 1:500
Scala distanze 1:500

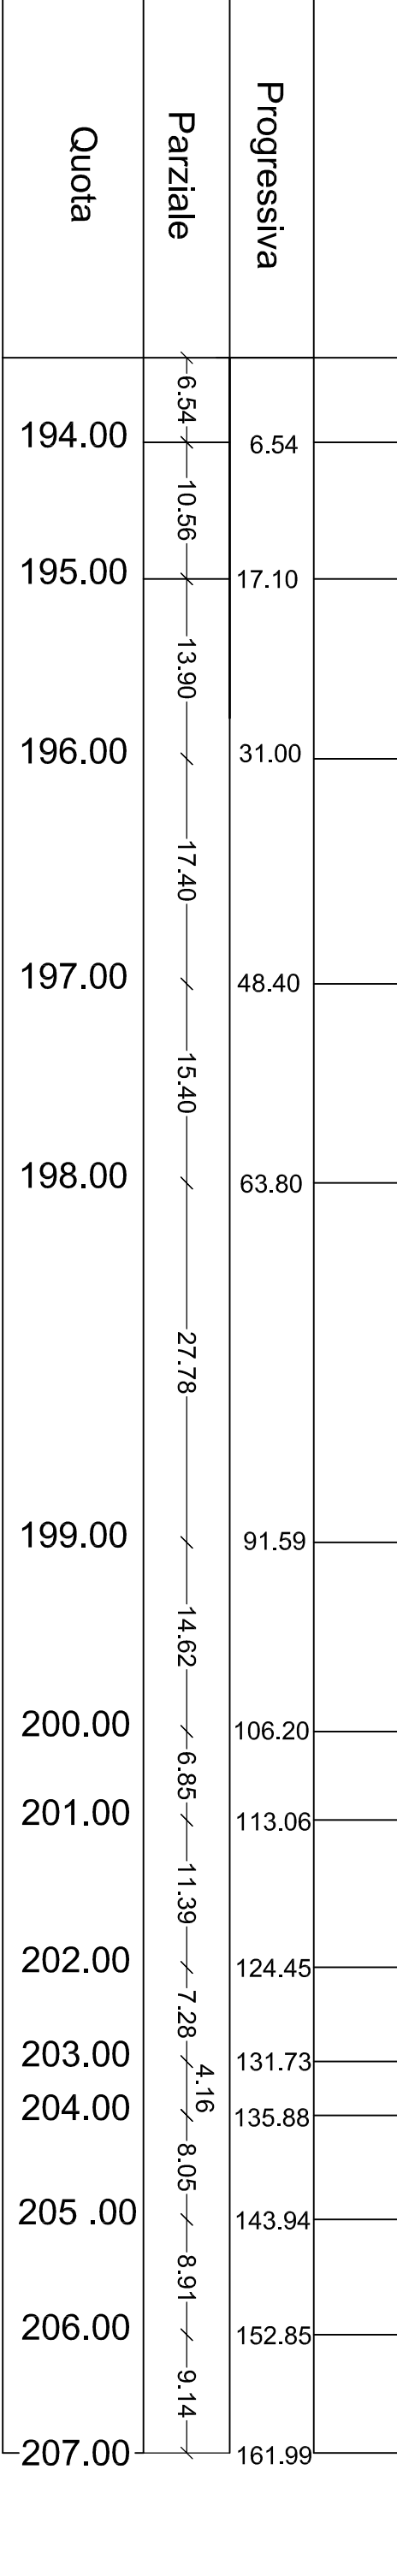

SEZIONE C-C

Scala quote 1:500
Scala distanze 1:500

Scala quote 1:500
Scala distanze 1:500

