



PROSPETTO EST

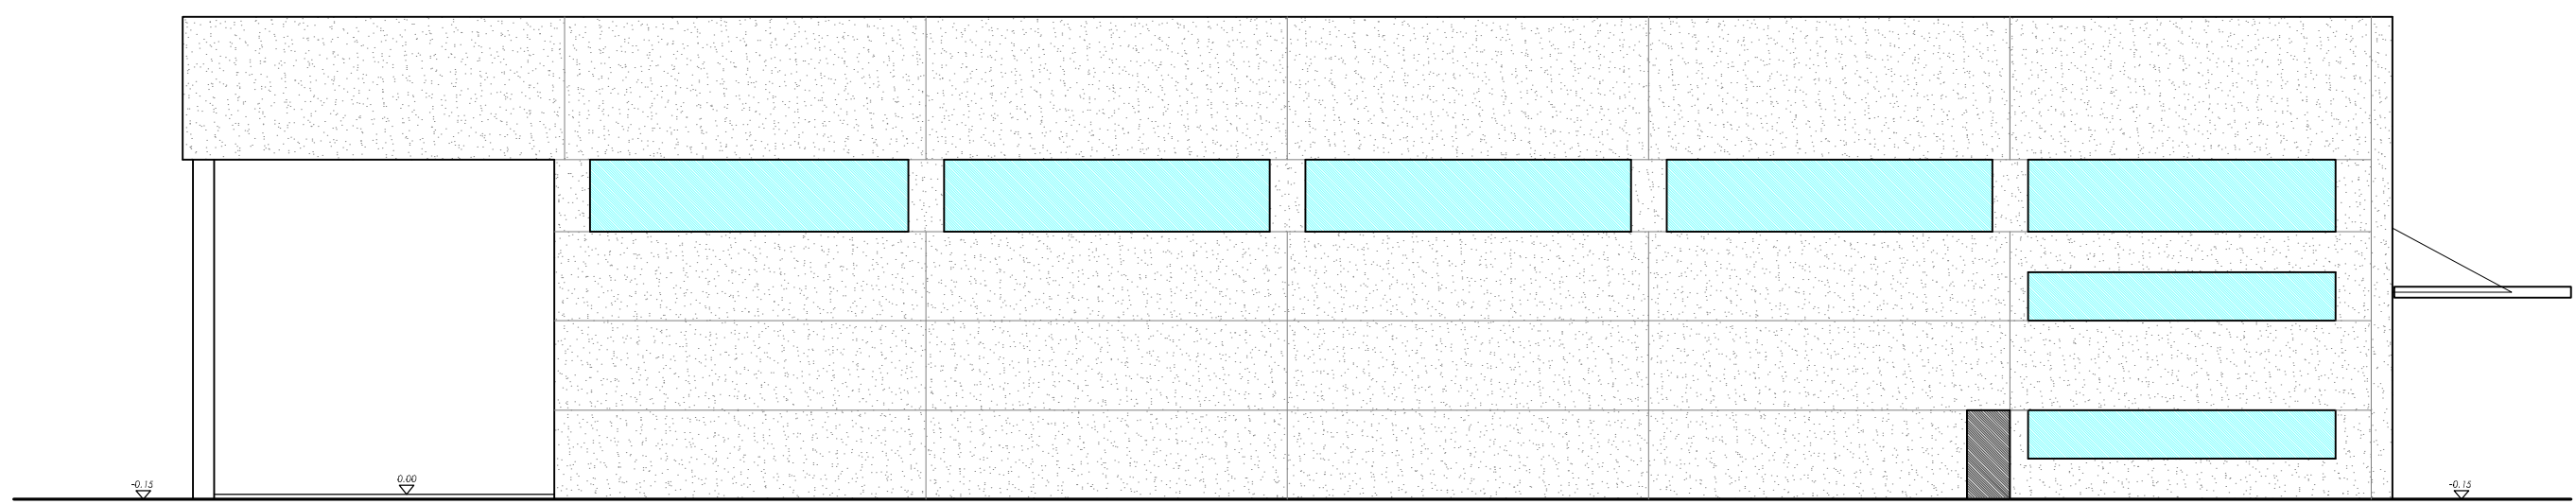

PROSPETTO SUD

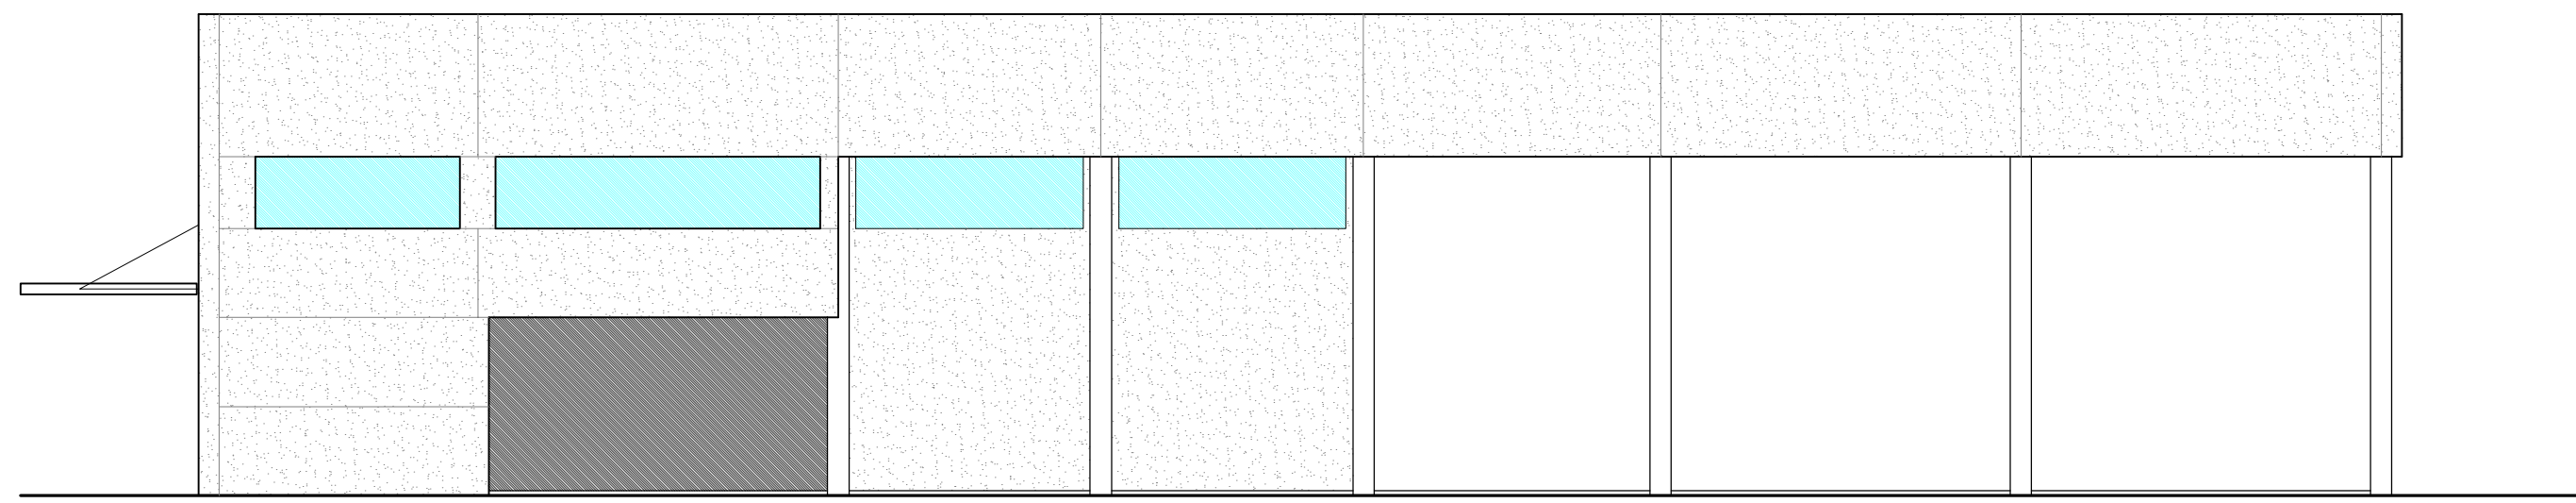

PROSPETTO NORD

3					
2					
1					
0	28/10/2011	Emissione			
REV.	DATA	DESCRIZIONE MODIFICA	REDATTO	APPROVATO	AUTORIZZATO



Committente
MARCHE MULTISERVIZI S.p.A.
Via dei Canonici n. 144 – 61122 Pesaro (PU)

Progetto
**REALIZZAZIONE IMPIANTO DI SELEZIONE E RECUPERO
RIFIUTI SOLIDI URBANI E RIFIUTI SPECIALI NON PERICOLOSI**

Oggetto
**PROGETTO DEFINITIVO
Edificio industriale ante intervento:
planimetria, sezioni e prospetti**

Elaborato N°
4

COD. DOCUMENTO	REV.	FOGLIO	SCALA
1 1 0 5 0 0 M W 2 0 1	0	1 DI 1	1:200

COORDINATORE
Per. Ind. Augusto Albini

GRUPPO DI LAVORO
Ing. Moreno Panfilì
Dott. Chim. Enrico Minelli
Ing. Maria Angeloni
Arch. Sonia Aurno
Giorgio Mariotti