


LEGENDA

- A01 – area ricezione e pretrattamento rifiuti da raccolta urbana
- A02 – area ricezione e selezione rifiuti ingombranti e industriali secchi
- A03 – area amministrazione e servizi personale
- A04 – area selezione manuale rifiuti
- A05 – area ritiro frazioni riciclabili
- A06 – area operazioni di pesatura
- A07 – area viabilità mezzi di trasporto
- A08 – area impianto trattamento aria

SCHEMA CICLO LAVORAZIONI

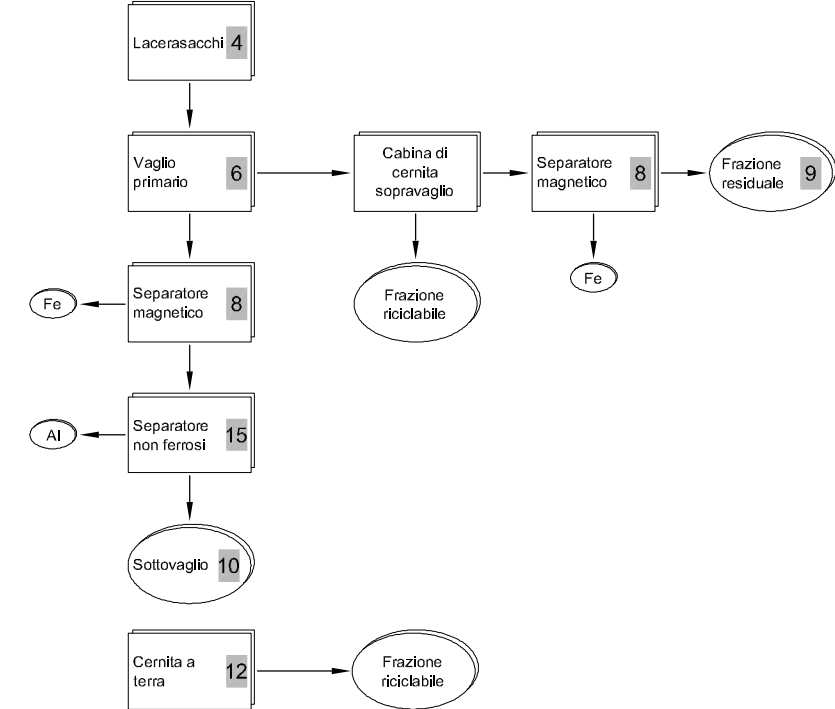

Committente

MARCHE MULTISERVIZI S.p.A.
Via dei Canonici n. 144 – 61122 Pesaro (PU)

Progetto

REALIZZAZIONE IMPIANTO DI SELEZIONE E RECUPERO
RIFIUTI SOLIDI URBANI E RIFIUTI SPECIALI NON PERICOLOSI



Oggetto

PROGETTO DEFINITIVO
Lay-out impiantistico:
aree lavorazioni e schema a blocchi

Elaborato N°

6

COD. DOCUMENTO

1 1 0 5 0 0 M W 2 0 3

REV.

0

FOGLIO

1 DI 1

SCALA

1:250

COORDINATORE

Per. Ind. Augusto Albini

GRUPPO DI LAVORO

Ing. Moreno Panfili
Dott. Chim. Enrico Minelli
Ing. Monia Angeloni
Arch. Sonia Alunno
Giorgio Mariotti