

COMUNE DI MONDAVIO

ROVINCIA DI PESARO URBINO

PROGETTO Procedimento di verifica di assoggettabilità a V.I.A.
art.20 D.Lgs 152/06; impianto trattamento rifiuti
non pericolosi: metalli ferrosi e non (R4) e R.A.E.E.

ELABORATO PLANIMETRIA GESTIONE RIFIUTI TAV. 1

DATA luglio 2011 STATO ATTUALE STATO CONCESSO STATO DI PROGETTO SCALA

COMMITTENTE METALLI VALCESANO S.r.l.

PROGETTISTA arch. Antonio Vitagliano
via ercolani 13, 62100 Macerata
antoniovitagliano@tiscali.it

LEGENDA

A Cesola D Cesola Scarrabile
C Pelacavi MPS Materie prime/seconde

Tipologie di cui all'All.1 sub All.1 DM 05/02/98 e smi	CODICI CER
3.1	120102 - 120101 - 100210 - 160117 - 150104 - 170405 190118 - 190102 -200140 - 191202 -100299 120199
3.2	110599- 110501 - 150104 -200140 - 191203 -120103 120104 - 170401 - 191002 -170402 -170403 -170404 170406 - 170407 - 100899 - 120199
3.3	150104 - 191203 - 150105 -150106
5.1	160116 - 160117 -160118 - 160122 - 160106
5.2	160117 - 160118 -160122 - 160116 -160106
5.6	160216 - 160214 -200136 -200140
5.7	160216 - 170402 -170411
5.8	170401 -170411 -160122 - 160118 -160216
5.9	170411 - 160216
5.16	160214 - 160216 -200136 -110114 -110299 -110206
5.19	160214 - 160216 -200136
10.2	160103

RIFIUTI PRODOTTI

Contenitori a tenuta stagna

191207 Legno (rifiuti prodotti)

191204 Plastica (rifiuti prodotti)

191201 Carta (rifiuti prodotti)

CONFERIMENTO E TRATTAMENTO RAEE
D.Lgs 151/2005 e smi

Contenitori a tenuta stagna

a Settore conferimento e stoccaggio RAEE dismessi

b Settore messa in sicurezza



c Settore smontaggio dei pezzi riutilizzabili

d Settore frantumazione carcasse

e Settore stoccaggio delle componenti ambientalmente critiche

f Settore stoccaggio dei componenti e dei materiali recuperabili

g Settore stoccaggio rifiuti non recuperabili da destinare allo smaltimento

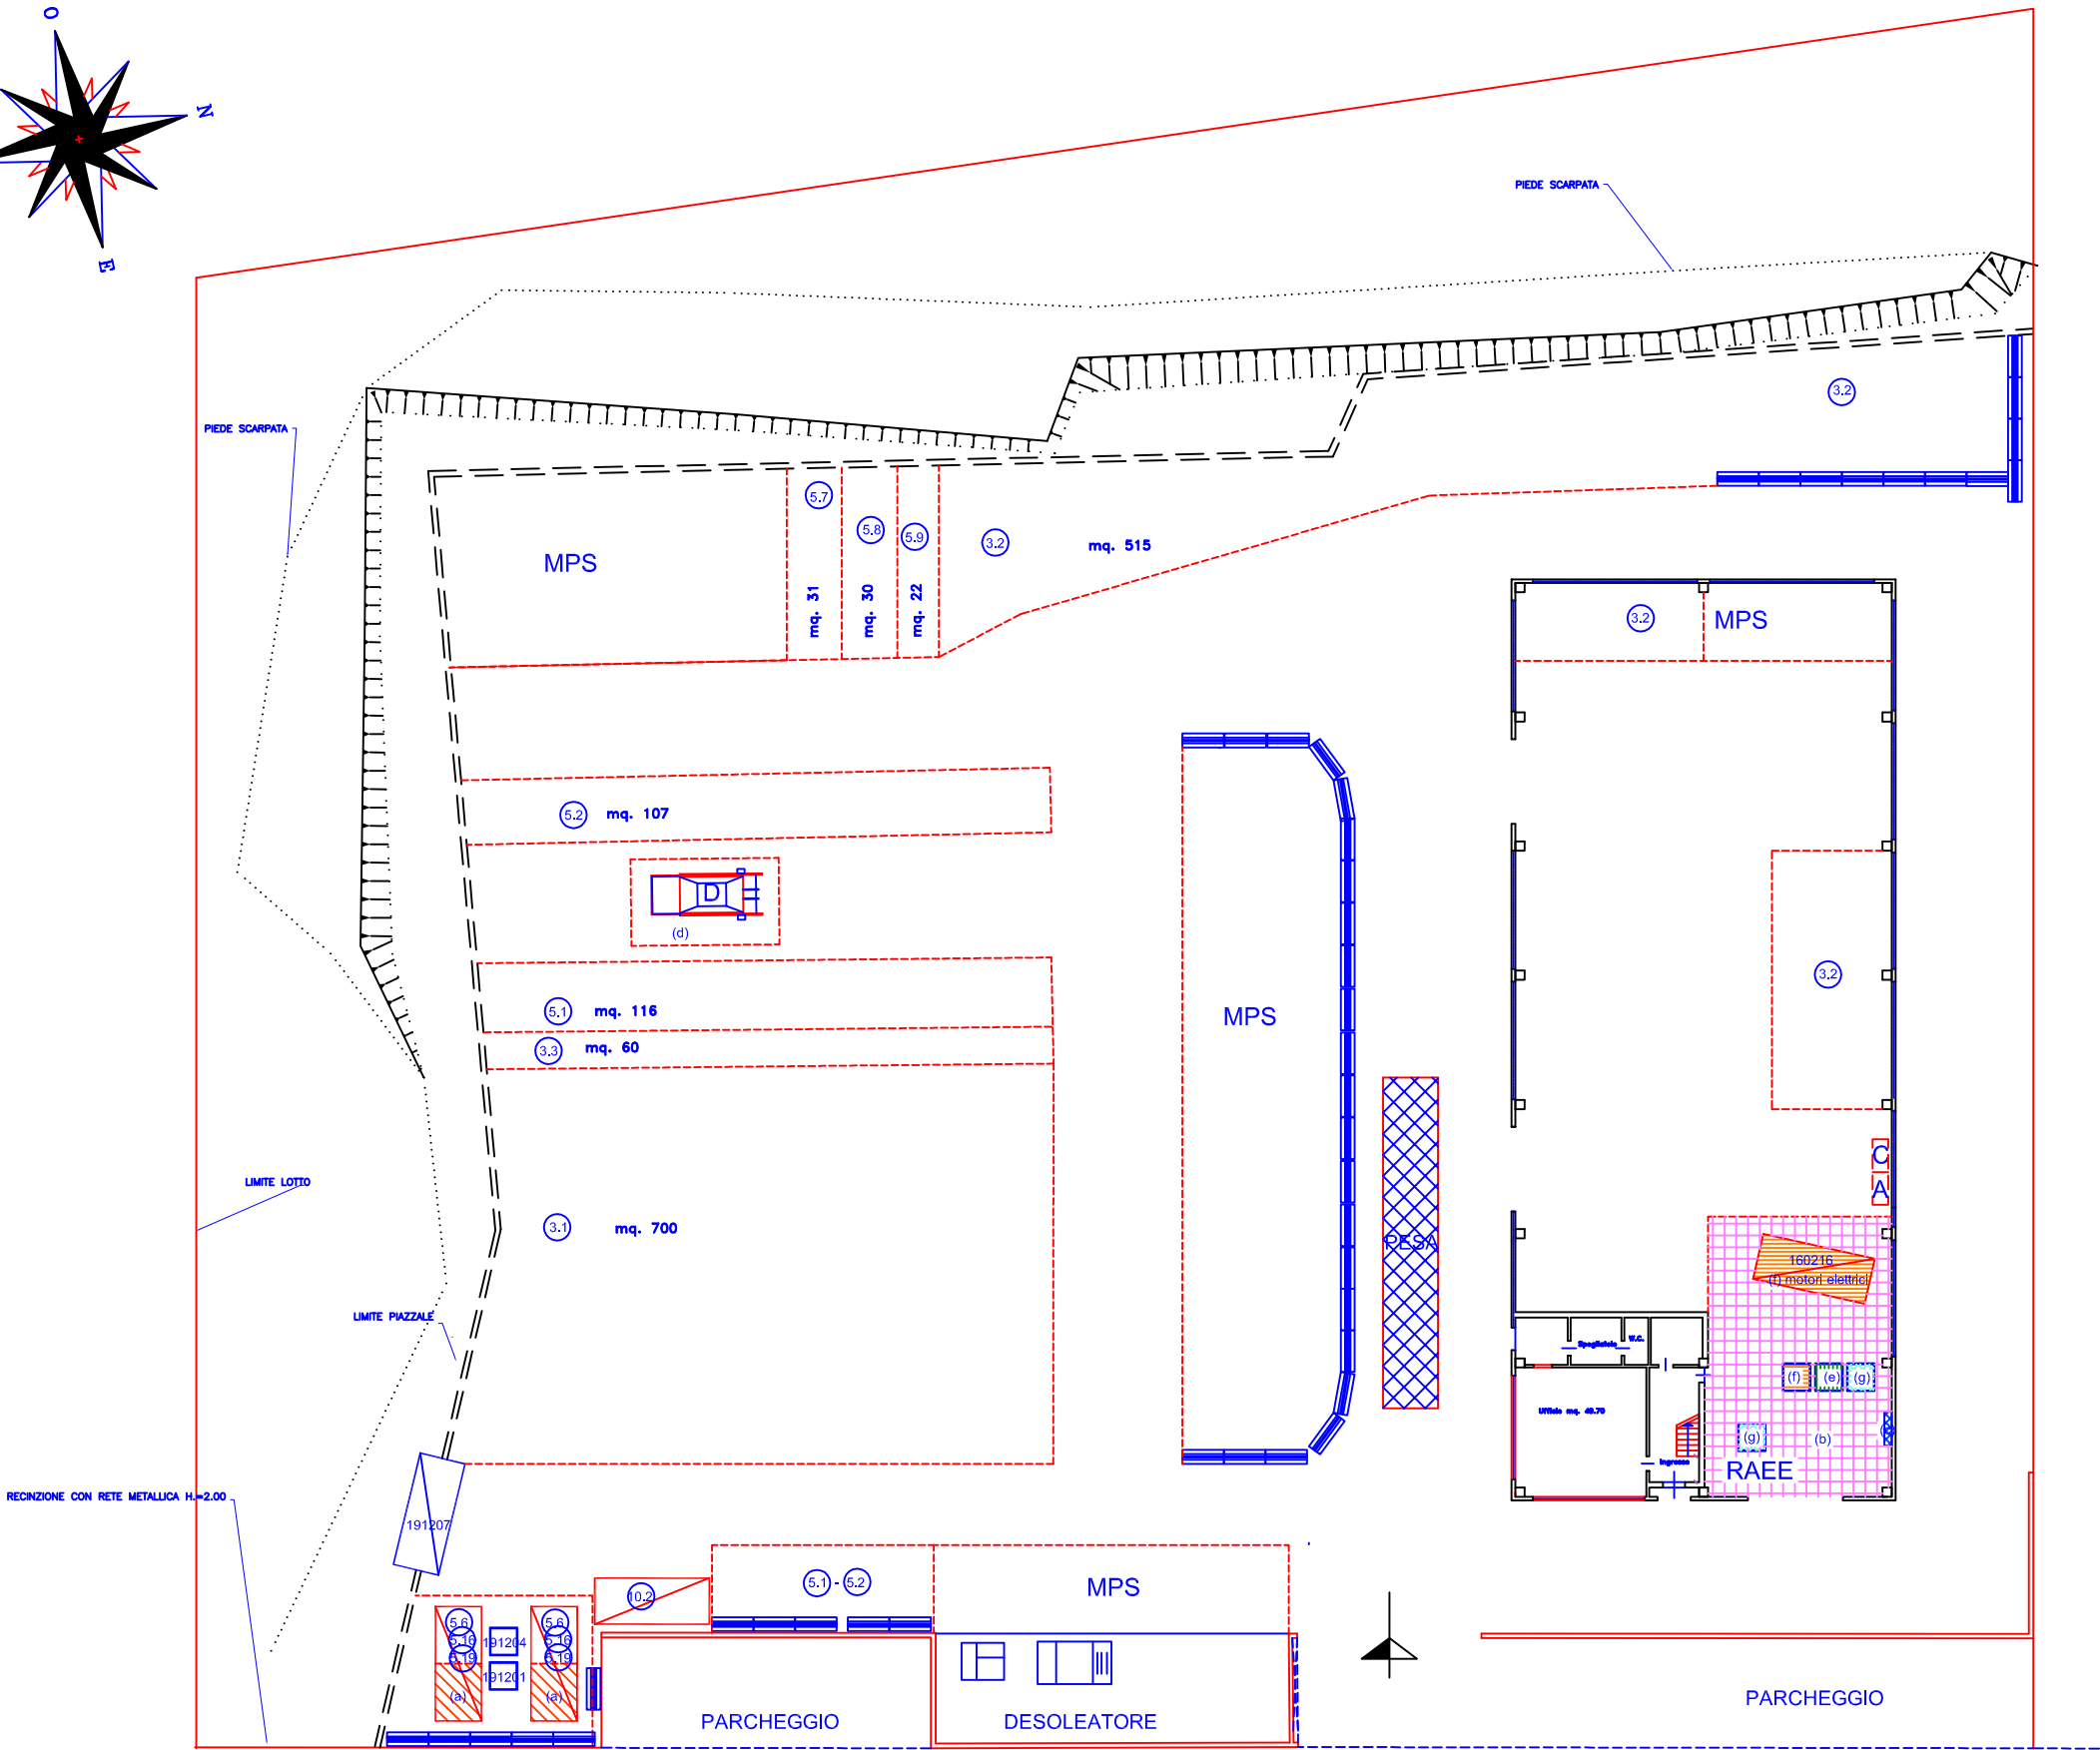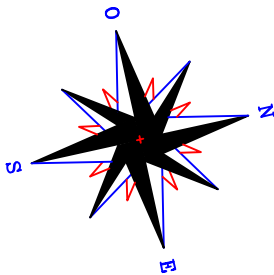

STRADA DI LOTTIZZAZIONE