

CAPANNONI 2, 3 e 4

CABINA ENEL
ESISTENTE

SOPPALCO

SPOGLIATOIO

CONT.
GAS

mt 7

mt 7.30


mt 8,80

RECINZIONE

capannone 2

IMBALLAGGIO

SCAFFALATURA

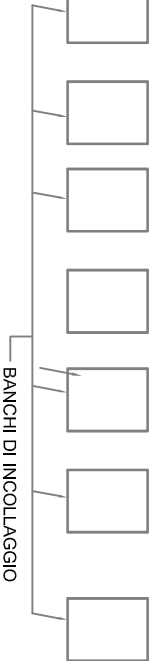

BANCHI DI INCOLLAGGIO


capannone 3

INCOLLAGGIO

BANCHI DI INCOLLAGGIO



DEPOSITO
SEMILAVORATI

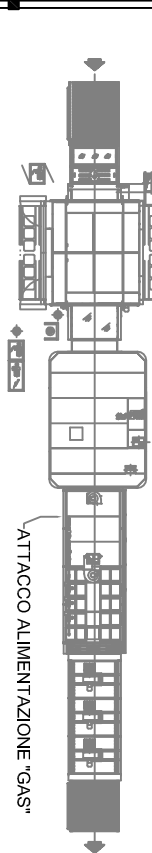

DEPOSITO
SEMILAVORATI



SPOGLIATOI
+ BAGNI

capannone 4

VERNICIATURA

VERNIC.
A MANO

FORNO DI ESSICCAZIONE

SABBIATRICE

TETTOIA 1

TETTOIA 2

TETTOIA 3

TETTOIA 4

DEPOSITO FANGHI


DISTILLATORE

confine di proprietà



VIA MAZZINI, 55

PARTICOLARE TETTOIA 1
SCALA 1:100

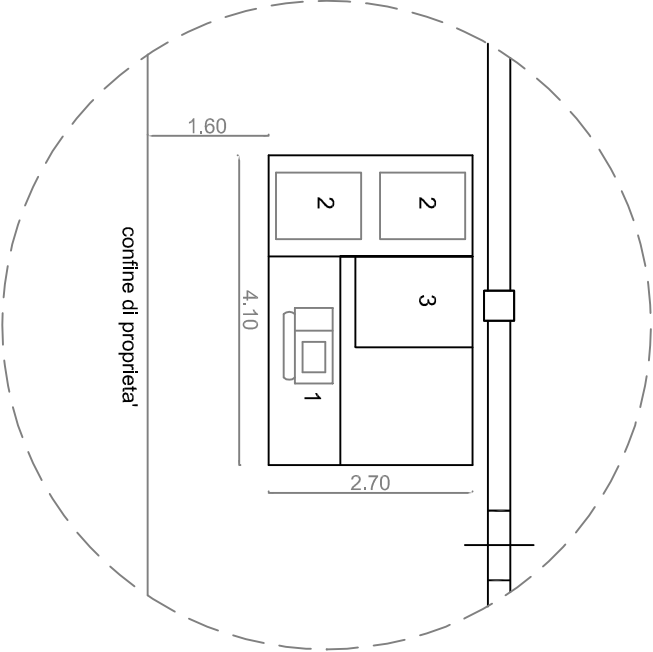

LEGENDA:

- 1- DISTILLATORE
- 2- SOLVENTE RIGENERATO
- 3- SOLVENTE ESAUSTO

PERCORSI



SEA GRUPPO s.r.l.
Via P. Borsellino 12/D
tel.07/21.680033 Franco (PU)
e-mail: info@seagruppo.it

RICHIESTA DI AVVIO PROCEDIMENTO DI
VERIFICA (ART. 6 L.R. 7/2004)

Planimetria con localizzazione
distillatore

| |
|----------------------------|
| SCALA 1 : 300 |
| file: cap.2-3-4_mazzini_55 |
| DATA: Marzo 2011 |
| DITTA: VETROTEC srl |