




OGGETTO della TAVOLA:
SCHEDE PROGETTUALI DELLE CAVE DISMESSE
OGGETTO DI INTERVENTO DI RIPRISTINO E RECUPERO AMBIENTALE (CD3A)
Comune di Cagli in loc. Monte Nerone - Cava n° 019

GRUPPO DI LAVORO INTERSERVIZI:
Arch. Stefano GATTONI - Dirigente del Servizio 4.2 - Suolo - Attivi al' Estrattive - Acque Pubbliche - Servizi Pubblici Locali
Geom. Fabio LANDINI - Servizio 4.2 - Suolo - Attivi al' Estrattive - Acque Pubbliche - Servizi Pubblici Locali
Dott.ssa Geol. Maria Elisa FOCOLU - Servizio 4.2 - Suolo - Attivi al' Estrattive - Acque Pubbliche - Servizi Pubblici Locali
Dott. Biol. Roberto GATTONI - Servizio 4.2 - Suolo - Attivi al' Estrattive - Acque Pubbliche - Servizi Pubblici Locali
Dott. Geol. Alberto TOZZI - Servizio 4.2 - Suolo - Attivi al' Estrattive - Acque Pubbliche - Servizi Pubblici Locali
Dott. Agr. Marco PENNACCHINI - Servizio 4.2 - Suolo - Attivi al' Estrattive - Acque Pubbliche - Servizi Pubblici Locali
Dott. Ing. Francesco COLLECCHI - Servizio 4.2 - Suolo - Attivi al' Estrattive - Acque Pubbliche - Servizi Pubblici Locali
Rag. Paola URBINELLI - Servizio 4.1 Urbanistica, Pianificazione territoriale - VIA - VAS - Area protette
Supporto Amministrativo

ELABORAZIONE GRAFICA:
Geom. Roberto CATUCCI - C.S.P.A. - Centro Servizi per la Pubblica Amministrazione


STRUTTURA OPERATIVA:
Servizio 4.2 - Suolo - Attivi al' Estrattive - Acque Pubbliche - Servizi Pubblici Locali

SCALA GRAFICA	DATA	ELABORATO N.
	Novembre 2010	
	FILE DI RIFERIMENTO:	3.1.4

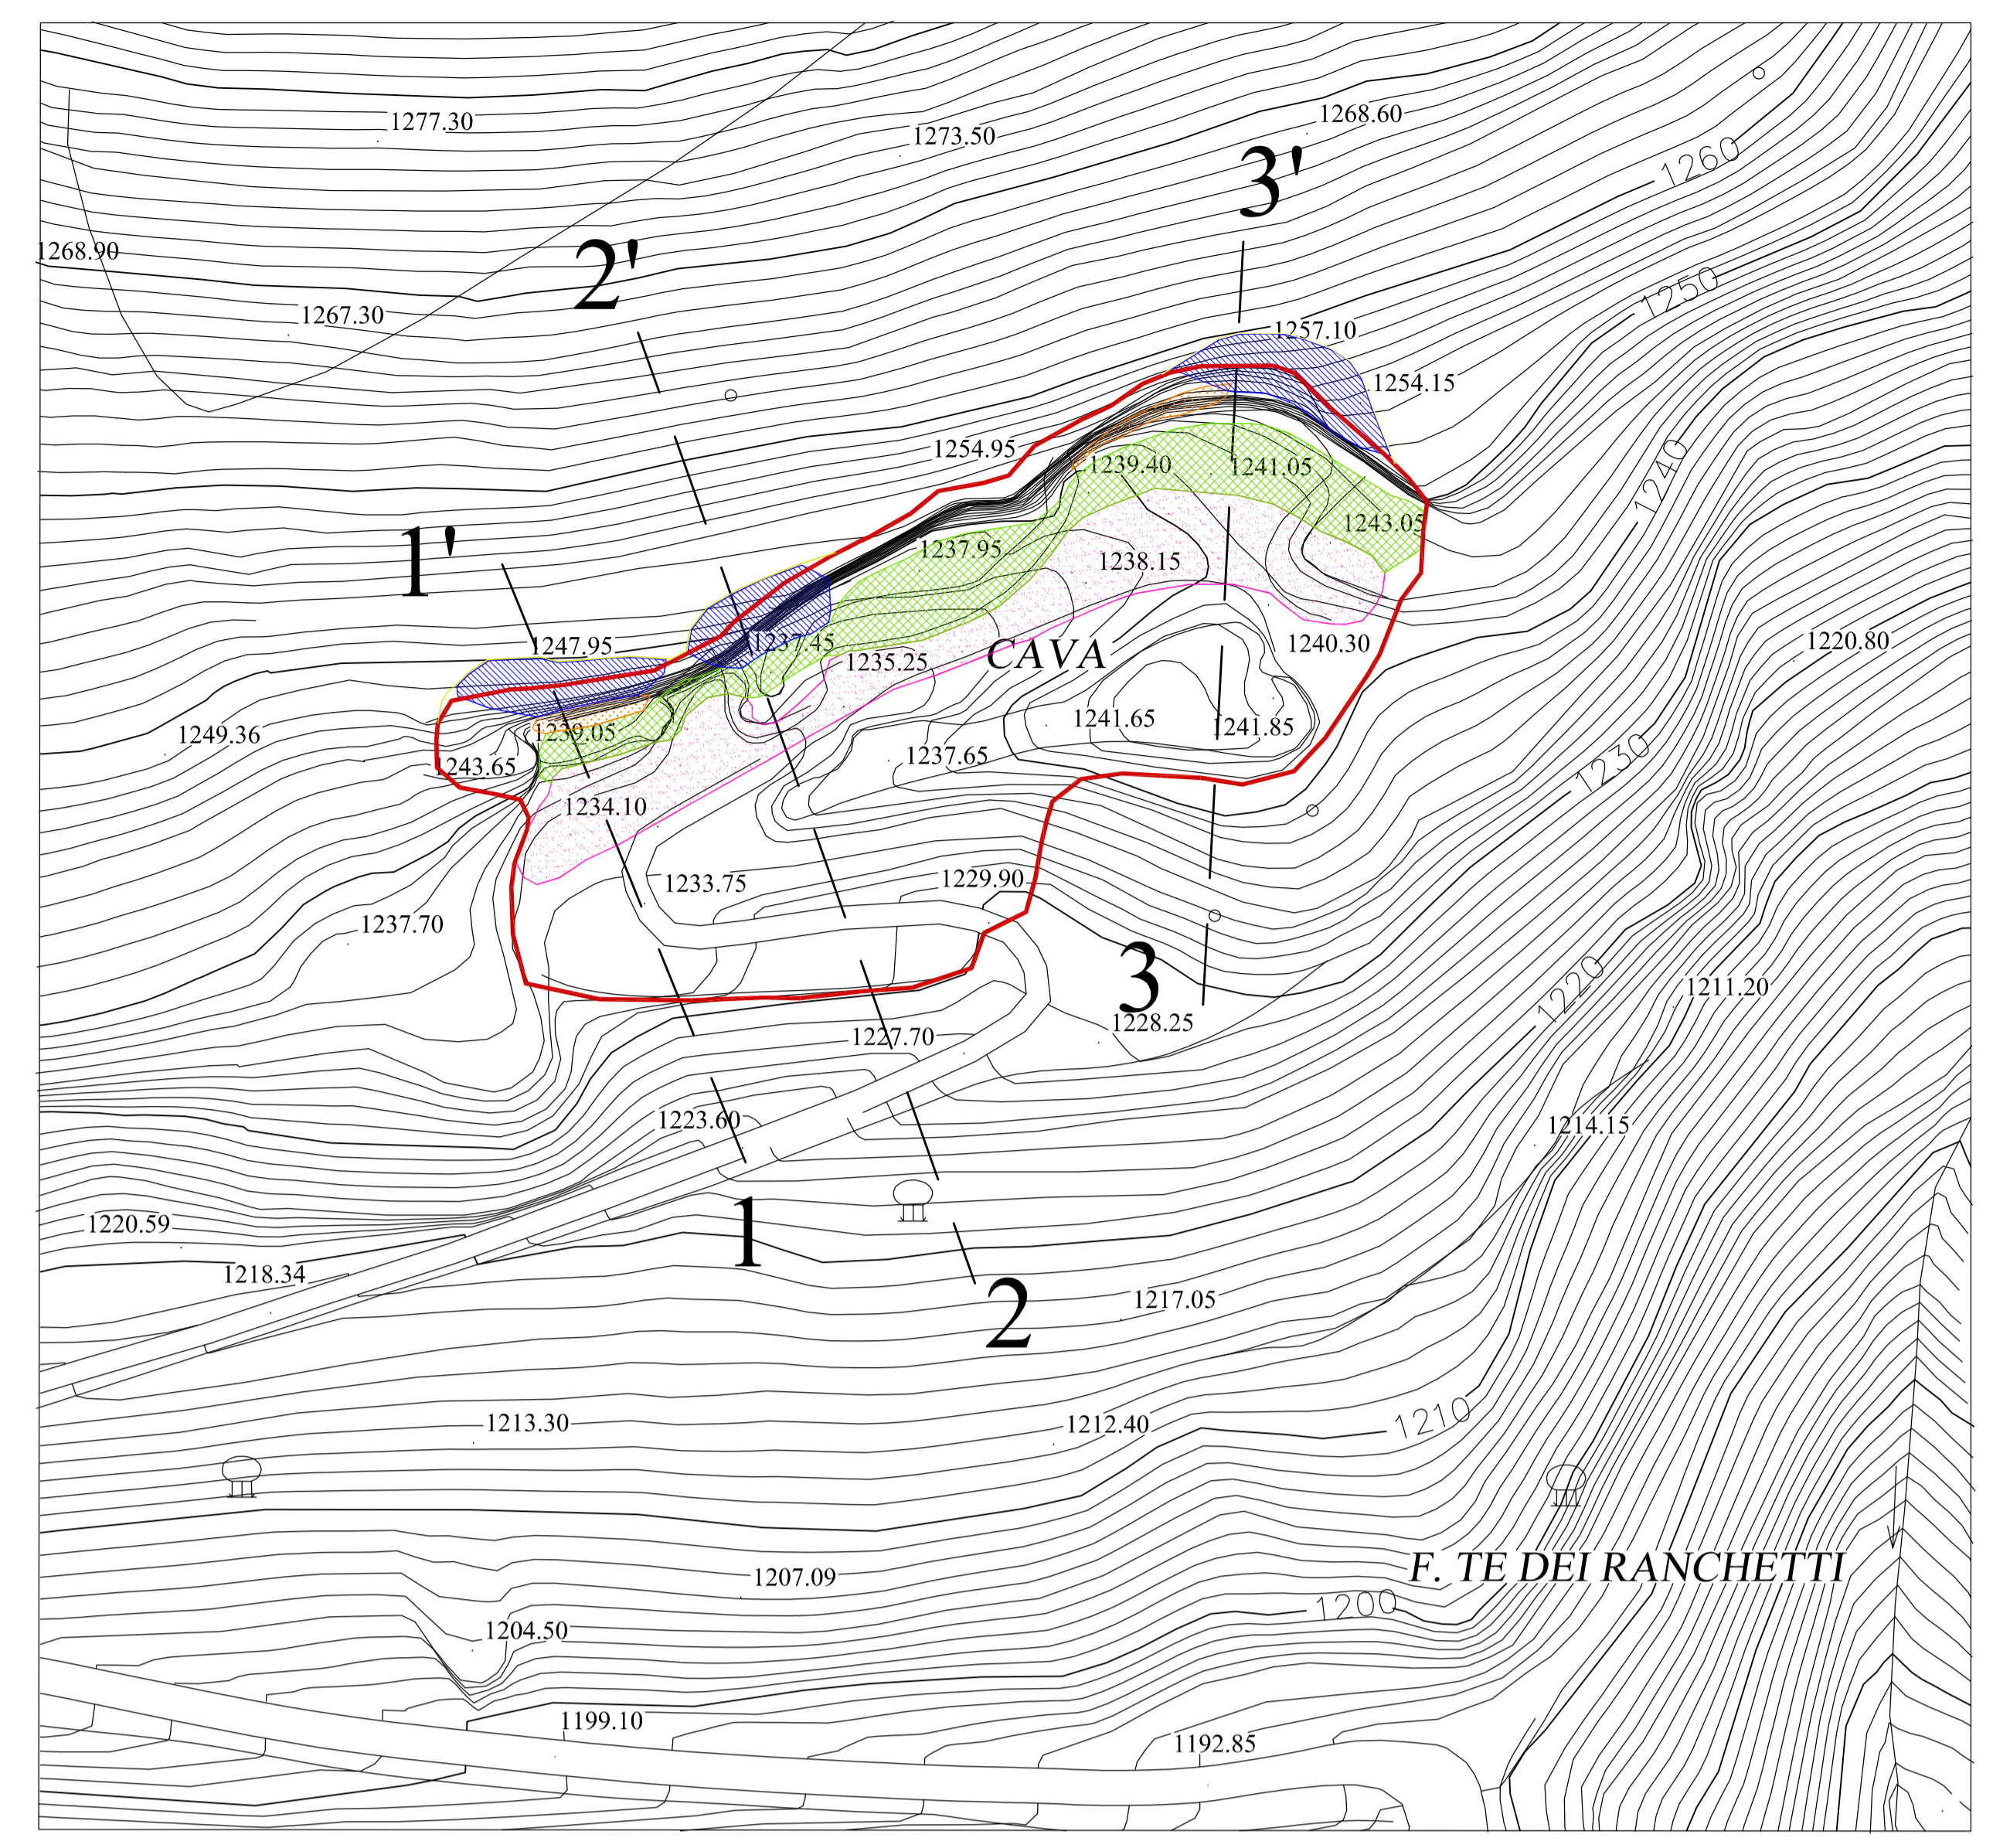

SCALA 1:500

1-1'

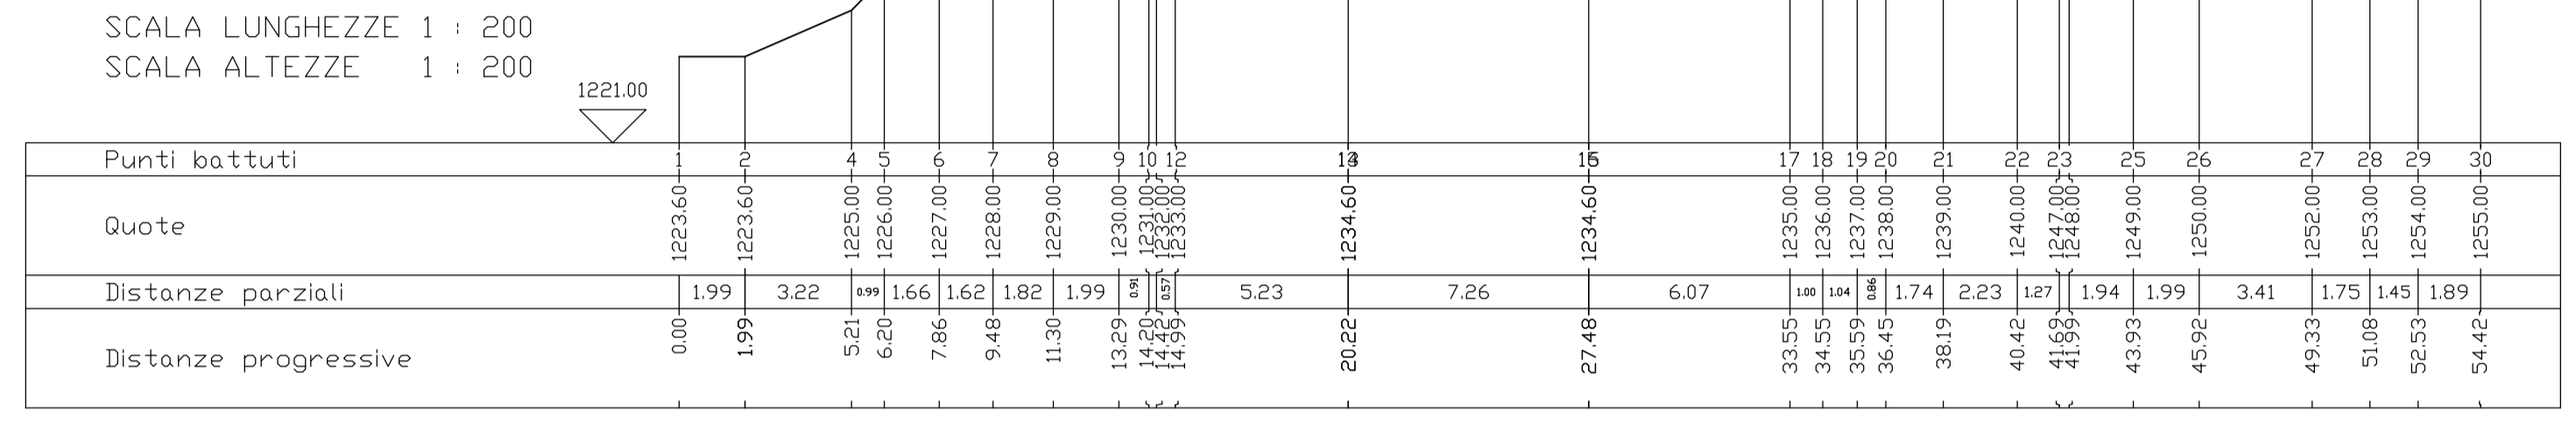

2-2'

