AMMINISTRAZIONE PROVINCIALE di PESARO e URBINO

GRUPPO DI LAVORO INTERSERVIZI

PROGRAMMA ESECUTIVO RIPRISTINO CAVE DISMESSE

(Art. 11 N.T.A. del PPAE)

Approvato con Deliberazione del Consiglio Provinciale n° 77 del 29/10/2012

OGGETTO della TAVOLA:

SCHEDE PROGETTUALI DELLE CAVE DISMESSE
OGGETTO DI INTERVENTO DI RIPRISTINO
E RECUPERO AMBIENTALE (CD3A)

Comune di Pergola in loc. Madonna del Sasso - Cava n° 105

GRUPPO di LAVORO INTERSERVIZI:

Arch. Stefano GATTONI - Dirigente del Servizio 4.2 - Suolo - Attivit a' Estrattive - Acque Pubbliche - Servizi Pubblici Locali
Responsabile del Procedimento e Coordinatore del Gruppo di Lavoro
Geom. Fabio LANDINI - Servizio 4.2 - Suolo - Attivit a' Estrattive - Acque Pubbliche - Servizi Pubblici Locali
Segreteria tecnica
Dott.ssa Geol. Maria Elde FUCILI - Servizio 4.2 - Suolo - Attivit a' Estrattive - Acque Pubbliche - Servizi Pubblici Locali
Dott. Biol. Roberto GATTONI - Servizio 4.2 - Suolo - Attivit a' Estrattive - Acque Pubbliche - Servizi Pubblici Locali
Dott. Geol. Alberto TOSTI - Servizio 4.2 - Suolo - Attivit a' Estrattive - Acque Pubbliche - Servizi Pubblici Locali
Dott. Agr. Marco PENSALFINI - Servizio 4.2 - Suolo - Attivit a' Estrattive - Acque Pubbliche - Servizi Pubblici Locali
Dott. Ing. Francesco COLUCCI - Servizio 4.2 - Suolo - Attivit a' Estrattive - Acque Pubbliche - Servizi Pubblici Locali
Rag. Paola URBINELLI - Servizio 4.1 Urbanistica, Pianificazione territoriale - VIA - VAS - Aree protette
Supporto Amministrativo

ELABORAZIONE GRAFICA:
Geom. Roberta CATUCCI - C.S.P.A. - Centro Servizi per la Pubblica Amministrazione

STRUTTURA OPERATIVA:

Servizio 4.2 - Suolo - Attivita' Estrattive - Acque Pubbliche - Servizi Pubblici Locali

SCALA GRAFICA	*DATA*	*ELABORATO N.*
	Novembre 2010	***3.1.6***
	FILE DI RIFERIMENTO:	

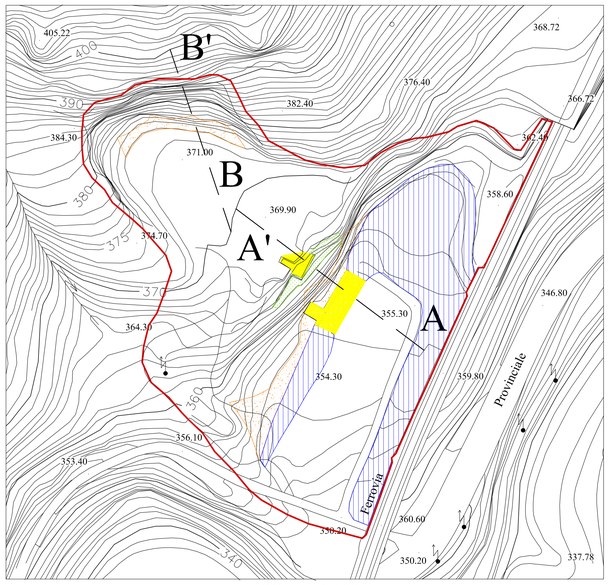

SCALA 1:500

A-A'

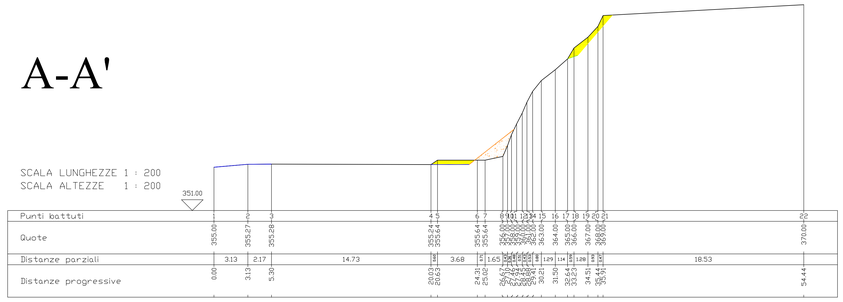

B-B'

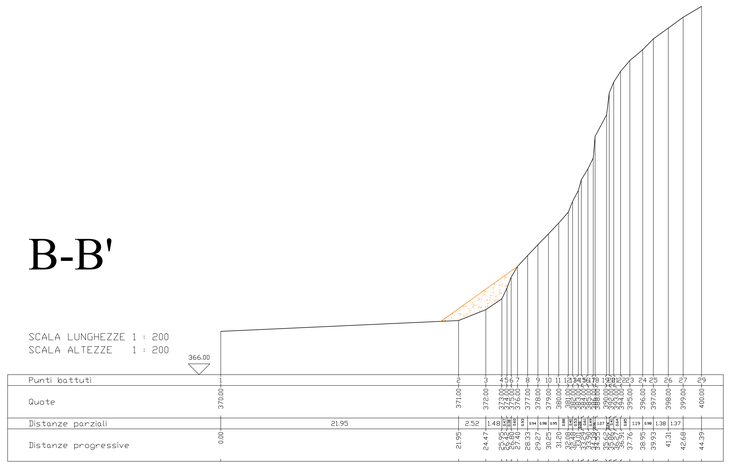

LEGENDA

- Perimetro di Cava
- Demolizione manufatto
- Creazione accumulo al piede
- Realizzazione di un gradone con riporto di terreno vegetale e piantumazione
- Sistemazione del piazzale attraverso regimazione acque di scorrimento superficiale e piantumazione su parte del piazzale