


OGGETTO della TAVOLA:
SCHEDE PROGETTUALI DELLE CAVE DISMESSE
OGGETTO DI INTERVENTO DI RIPRISTINO
E RECUPERO AMBIENTALE (CD3A)
Comune di Urbania in loc. Montiego - Cava n° 138

GRUPPO di LAVORO INTERSERVIZI:
Arch. Stefano GATTONI - Dirigente del Servizio 4.2 - Suolo - Attività Estrattive - Acque Pubbliche - Servizi Pubblici Locali
Responsabile del Procedimento e Coordinatore del Gruppo di Lavoro
Geom. Fabio LANDINI - Servizio 4.2 - Suolo - Attività Estrattive - Acque Pubbliche - Servizi Pubblici Locali
Segretario Tecnico
Dot.ssa Geol. Maria Elisa FIOGLI - Servizio 4.2 - Suolo - Attività Estrattive - Acque Pubbliche - Servizi Pubblici Locali
Dot. Ing. Roberto GATTONI - Servizio 4.2 - Suolo - Attività Estrattive - Acque Pubbliche - Servizi Pubblici Locali
Dot. Geol. Alberto FOSTI - Servizio 4.2 - Suolo - Attività Estrattive - Acque Pubbliche - Servizi Pubblici Locali
Dot. Agr. Marco PENSALFINI - Servizio 4.2 - Suolo - Attività Estrattive - Acque Pubbliche - Servizi Pubblici Locali
Dot. Ing. Francesco COLUCCI - Servizio 4.2 - Suolo - Attività Estrattive - Acque Pubbliche - Servizi Pubblici Locali
Rag. Paola ZINIBELLI - Servizio 4.1 Urbanistica, Pianificazione Territoriale - Vali - VAS - Area protetta
Supporto Amministrativo

ELABORAZIONE GRAFICA:
Geom. Roberto CATUCCI - C.S.P.A. - Centro Servizi per la Pubblica Amministrazione

STRUTTURA OPERATIVA:
Servizio 4.2 - Suolo - Attività Estrattive - Acque Pubbliche - Servizi Pubblici Locali

SCALA GRAFICA	DATA	ELABORATO N.
	Novembre 2010	3.1.8
	FILE DI RIFERIMENTO:	

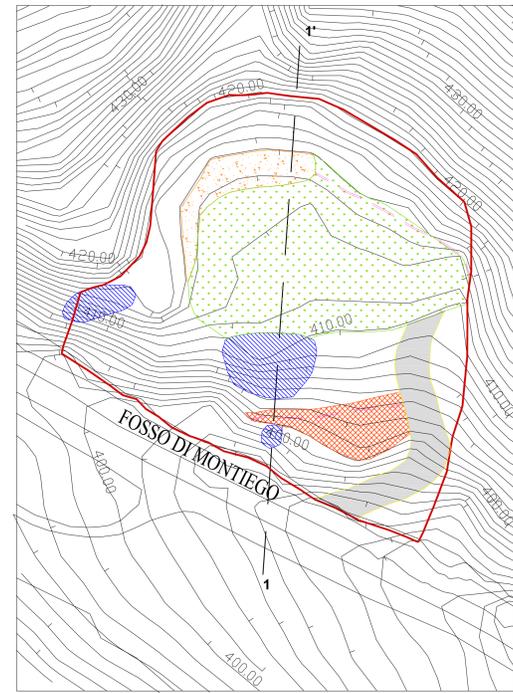

SCALA 1:500

- LEGENDA**
- Perimetro di Cava
 - Creazione di accumulo al piede
 - Realizzazione di un gradone con riporto di terreno vegetale e piantumazione
 - Sistemazione piazzale con interventi di piantumazione e regimentazione acque superficiali
 - Intervento di riprofilatura del versante e demolizione dei manufatti in cemento
 - Incanalamento acque dilavanti
 - Realizzazione di stradina di accesso alla cava

Sezione 1-1'

