



- LEGENDA**
- aree pubbliche in previsione secondo mosaicatura PRG
 - aree pubbliche esistenti
 - aree del demanio idrico
 - corridoio entro cui è possibile un'ipotesi di sistema integrato

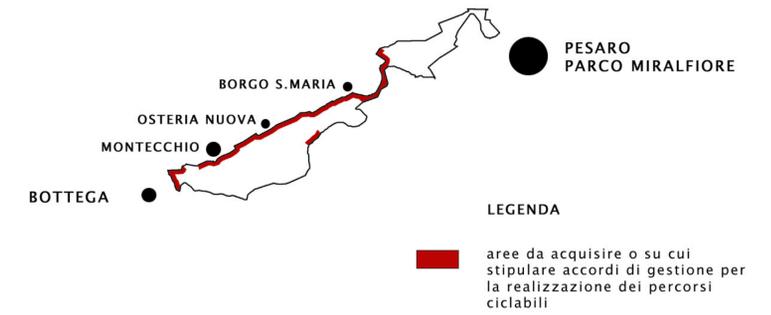

REGIONE MARCHE
 PROVINCIA DI PESARO-URBINO
 COMUNE DI PESARO E DELL'UNIONE PIAN DEL BRUSCOLO

IPOTESI PER UN SISTEMA INTEGRATO DI AREE VERDI E MOBILITA' CICLO-PEDONALE LUNGO L'ASTA DEL FIUME FOGLIA
 OBIETTIVO 5 DEL PROGRAMMA PASSO DP 2004

progettazione: StudioSilva Srl <small>sede legale: via Lucini n. 110, 41100 Modena</small> <small>sede operativa: via Mazzini 9/2, 40137 Bologna</small> <small>tel. +39-051-83.60.417, e-mail: studiosilva.bo@studiosilva.it</small>	 <small>CONSULENZA E PROGETTAZIONE ARCHITETTICA</small>	progettazione: Dott. for. Marco Sassatelli collaborazione: Arch. Barbara Scozzoli
codice lavoro 2004_011 file progetto01.pdf formato UNI A1 - 84,1x59,4 cm emissione 31/03/2005		
titolo Ipotesi di progetto	tavola n. 01	scala 1:50.000
committente Comune di Pesaro - Servizio di Pianificazione Strategica		
revisione oggetto 1 2 3 4	data	controllato

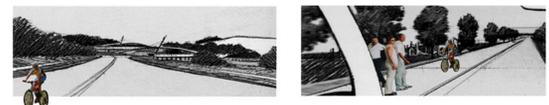

mobilità di collegamento fra i centri abitati
 soluzioni contigue alla strada principale



mobilità legata al tempo libero
 soluzioni tangenti al corso d'acqua e alle principali aree verdi previste dai PRG