

SINTESI DELLE PREVISIONI URBANISTICHE COMUNALI VIGENTI

TAVOLA

3


SCALA: 1:50.000

AMBITO COMMERCIALE DI PROGRAMMAZIONE **Catria e Nerone**

FONTI

Strumenti urbanistici comunali vigenti

Gennaio 2019

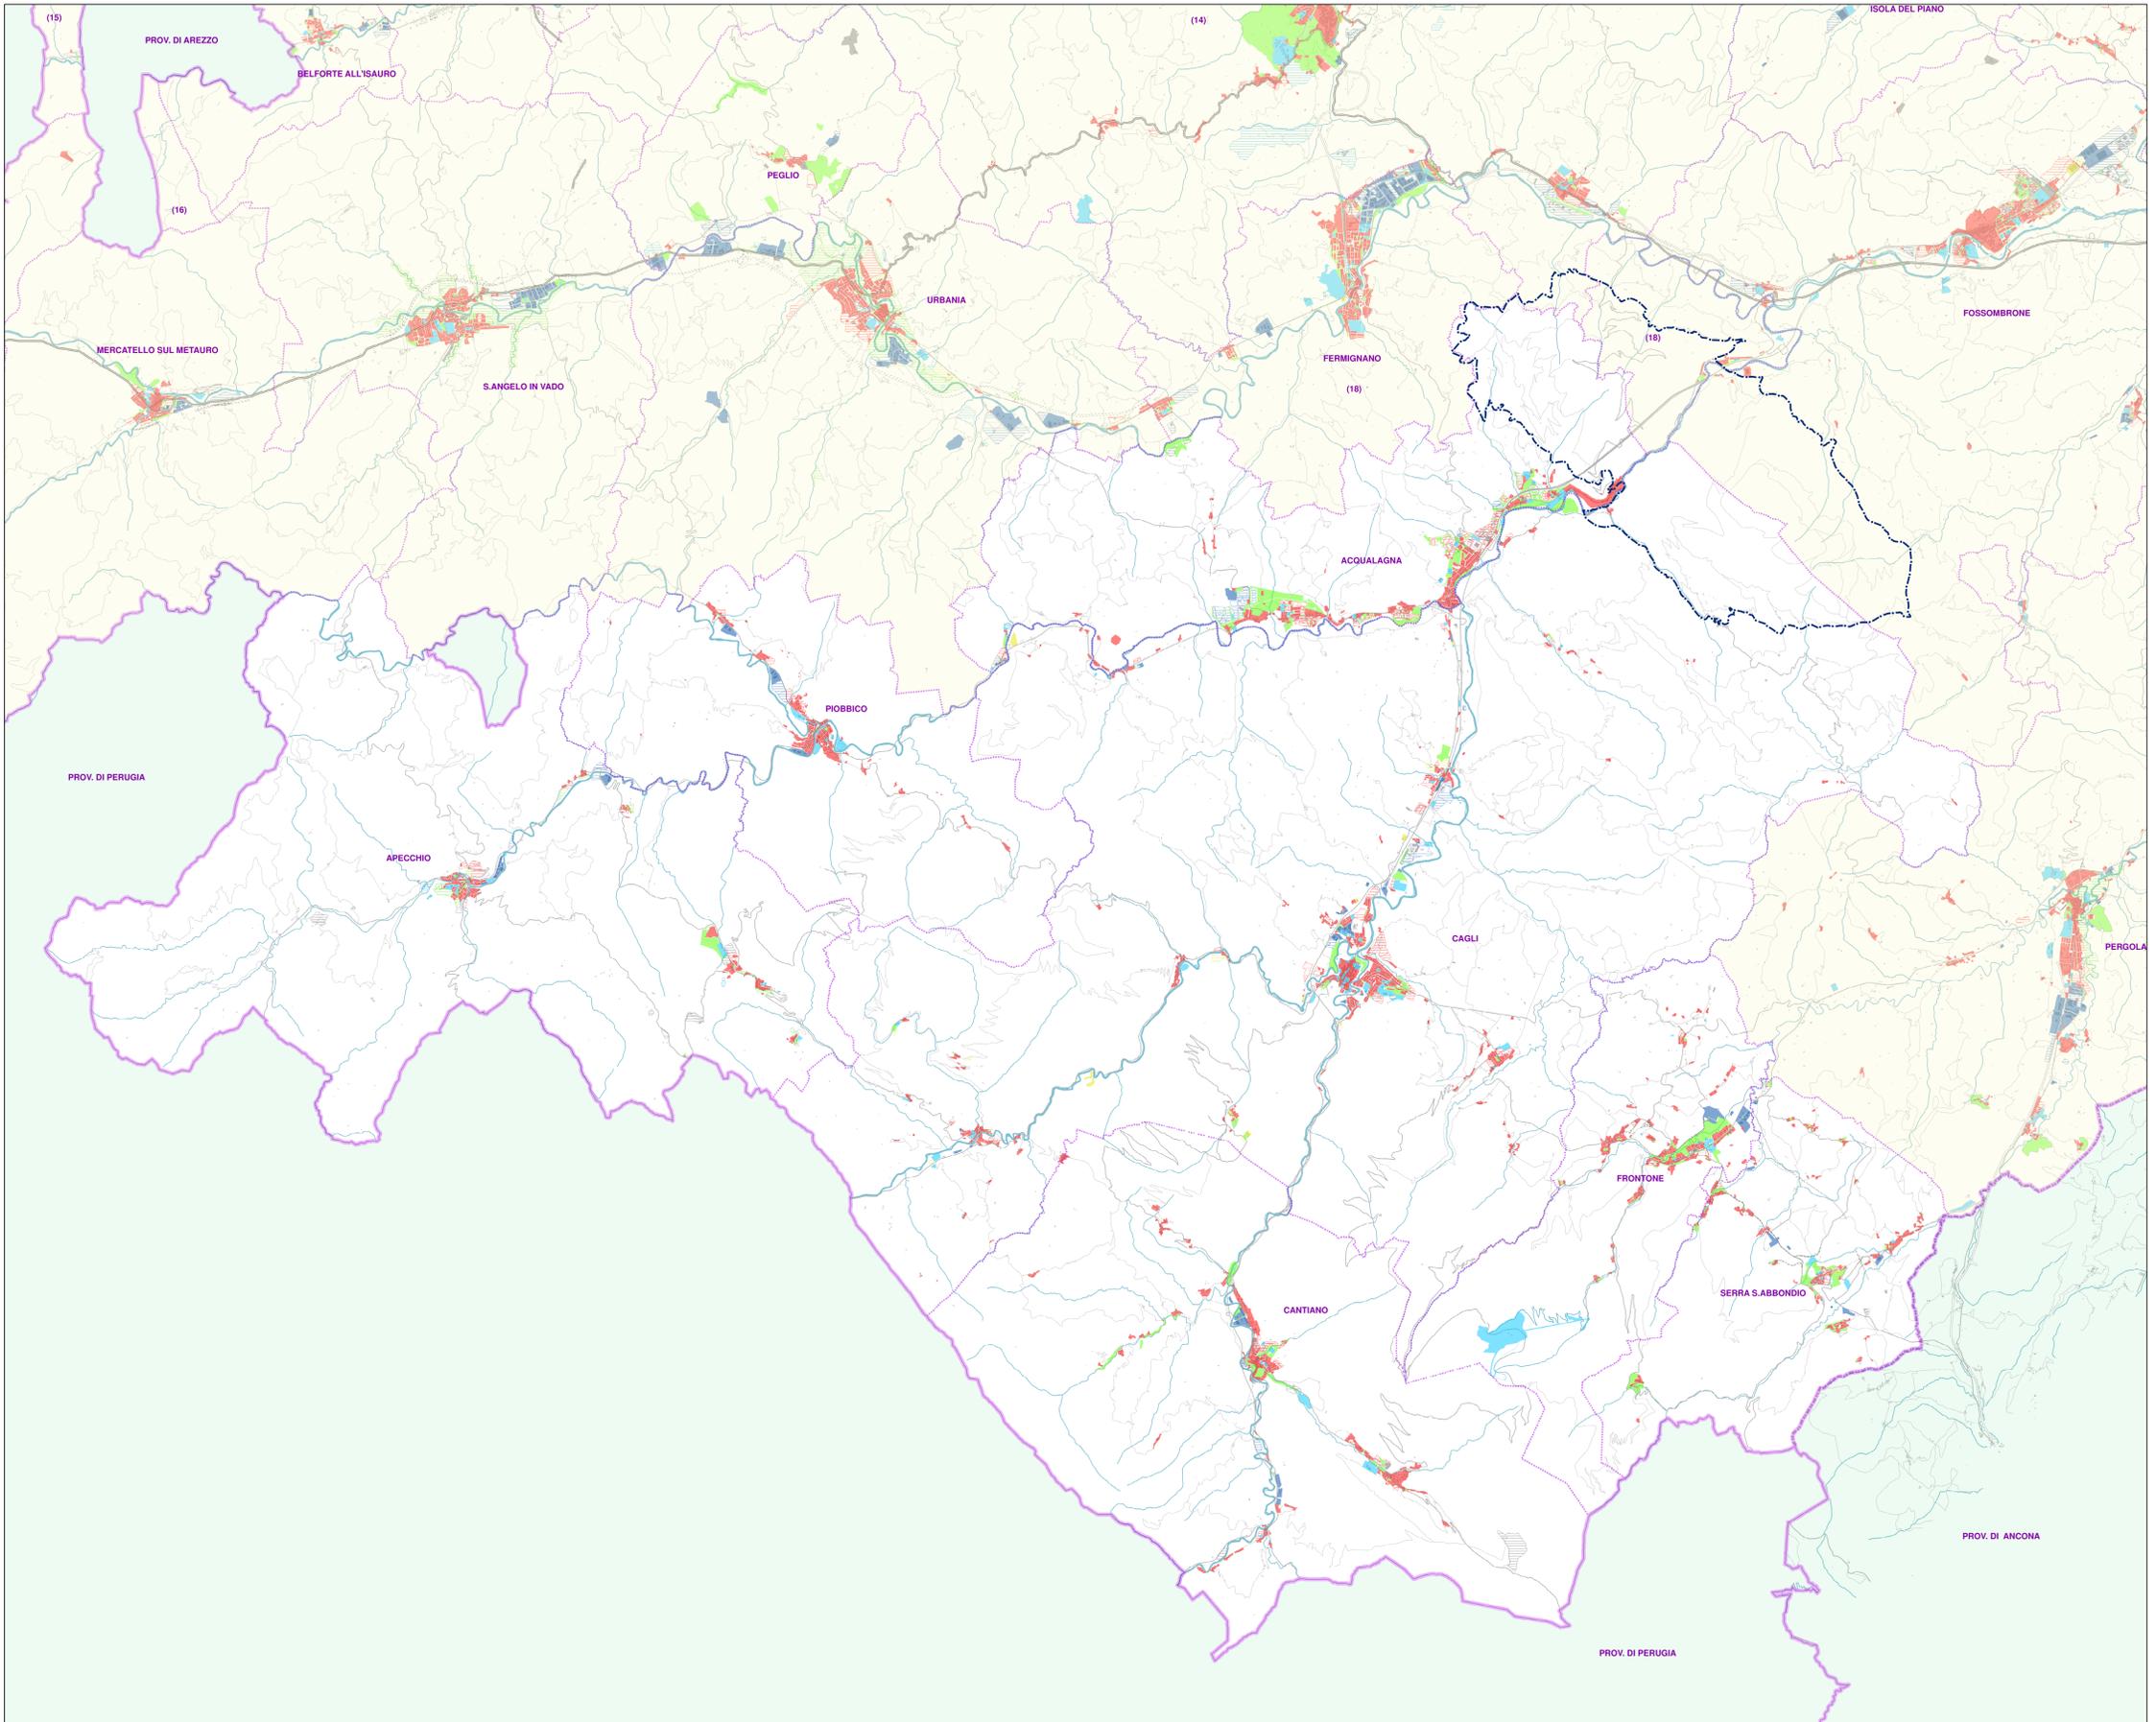

LEGENDA

- BASE CARTOGRAFICA
CONFINI AMMINISTRATIVI
VIABILITA'
STRUTTURA INSEDIATIVA
RETE IDROGRAFICA
PARCHI E RISERVE NATURALI ISTITUITI

SINTESI DELLE PREVISIONI URBANISTICHE COMUNALI VIGENTI

- INSEDIAMENTI ESISTENTI
INSEDIAMENTI DI PREVISIONE
SERVIZI ESISTENTI
SERVIZI DI PREVISIONE

AMBITI COMMERCIALI DI PROGRAMMAZIONE

Rif. Tavola A.1 Variante parziale PTC - Ambito Valle Cesano

