



COMUNE DI FANO

PROVINCIA PESARO E URBINO REGIONE MARCHE

PROPOSTA DI VARIANTE AL P.R.G. VIGENTE - SCHEDE ST1\_P02 COMPARTO TURISTICO ALBERGHIERO "EX HOTEL VITTORIA"


# STUDIO GEOLOGICO

Ai sensi dell'Art. 89 DPR 350/2001




## Elaborato 2 BACINO IDROGRAFICO E SEZIONI IDROLOGICHE T. ARZILLA









Geol. Angelo Renzoni, Geol. Borghi Walter, Geol. Michele Glaschera

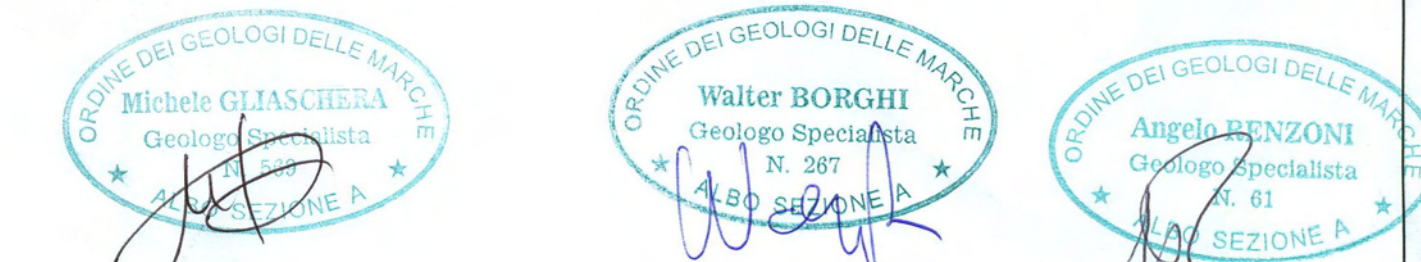

| COMMESSA  | REVISIONE | DATA          | DESCRIZIONE | REDATTO |
|-----------|-----------|---------------|-------------|---------|
| 1130/2011 | A         | FEBBRAIO 2014 | EMISSIONE   |         |

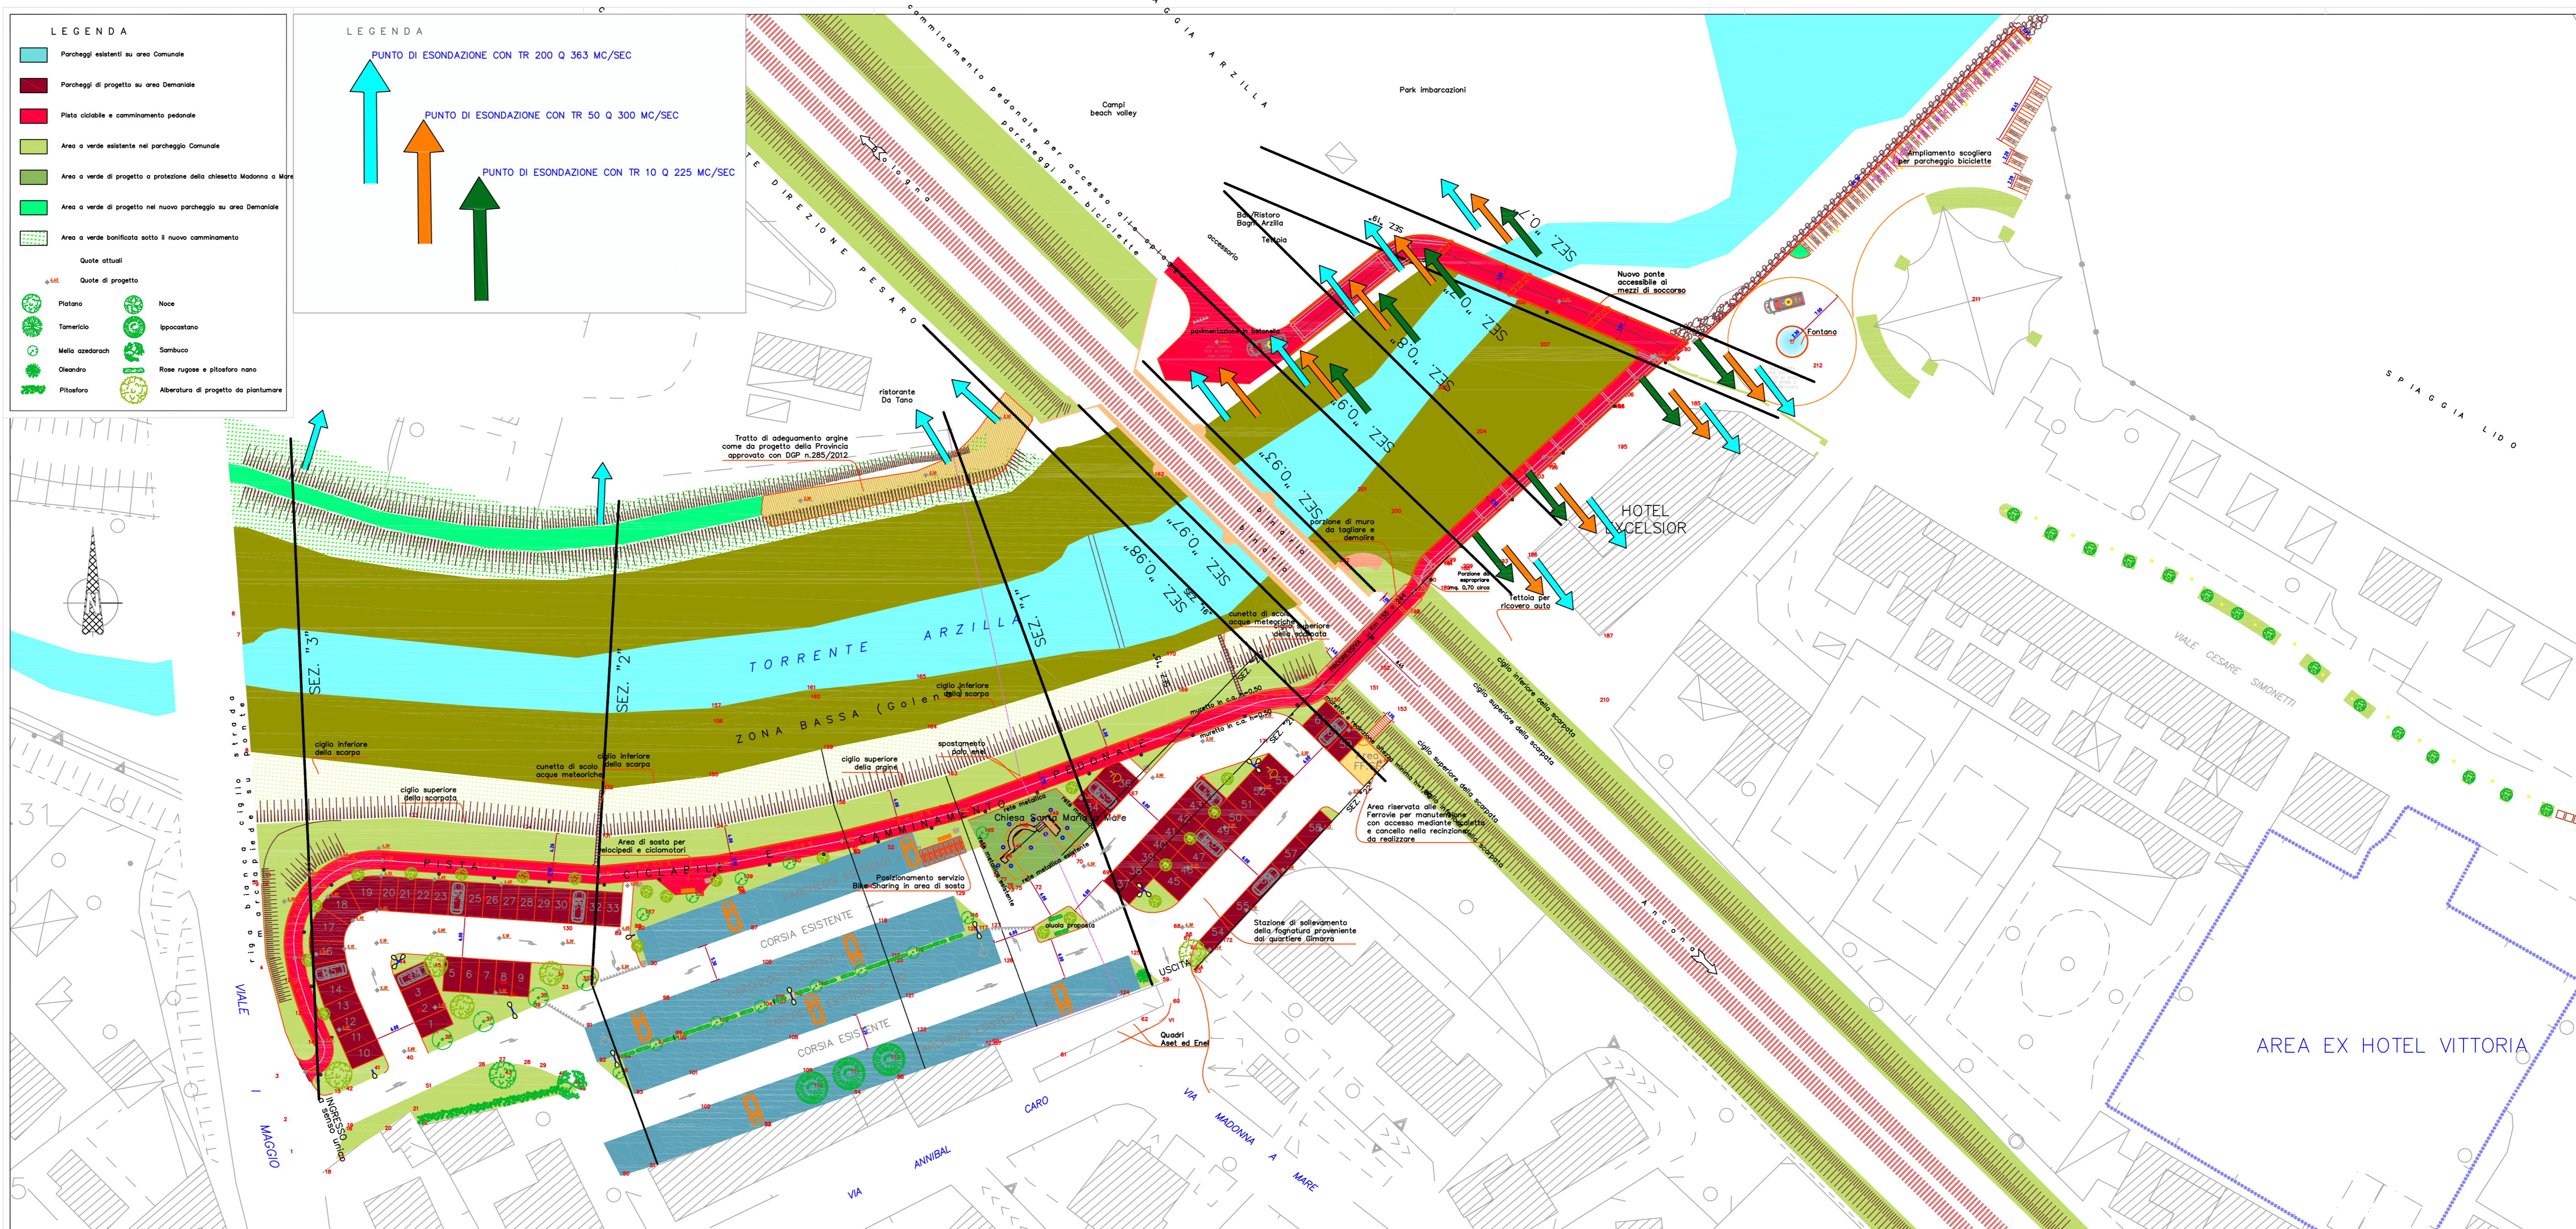

PLANIMETRIA DI PROGETTO CON TRACCE DI SEZIONE SCALA 1 : 500

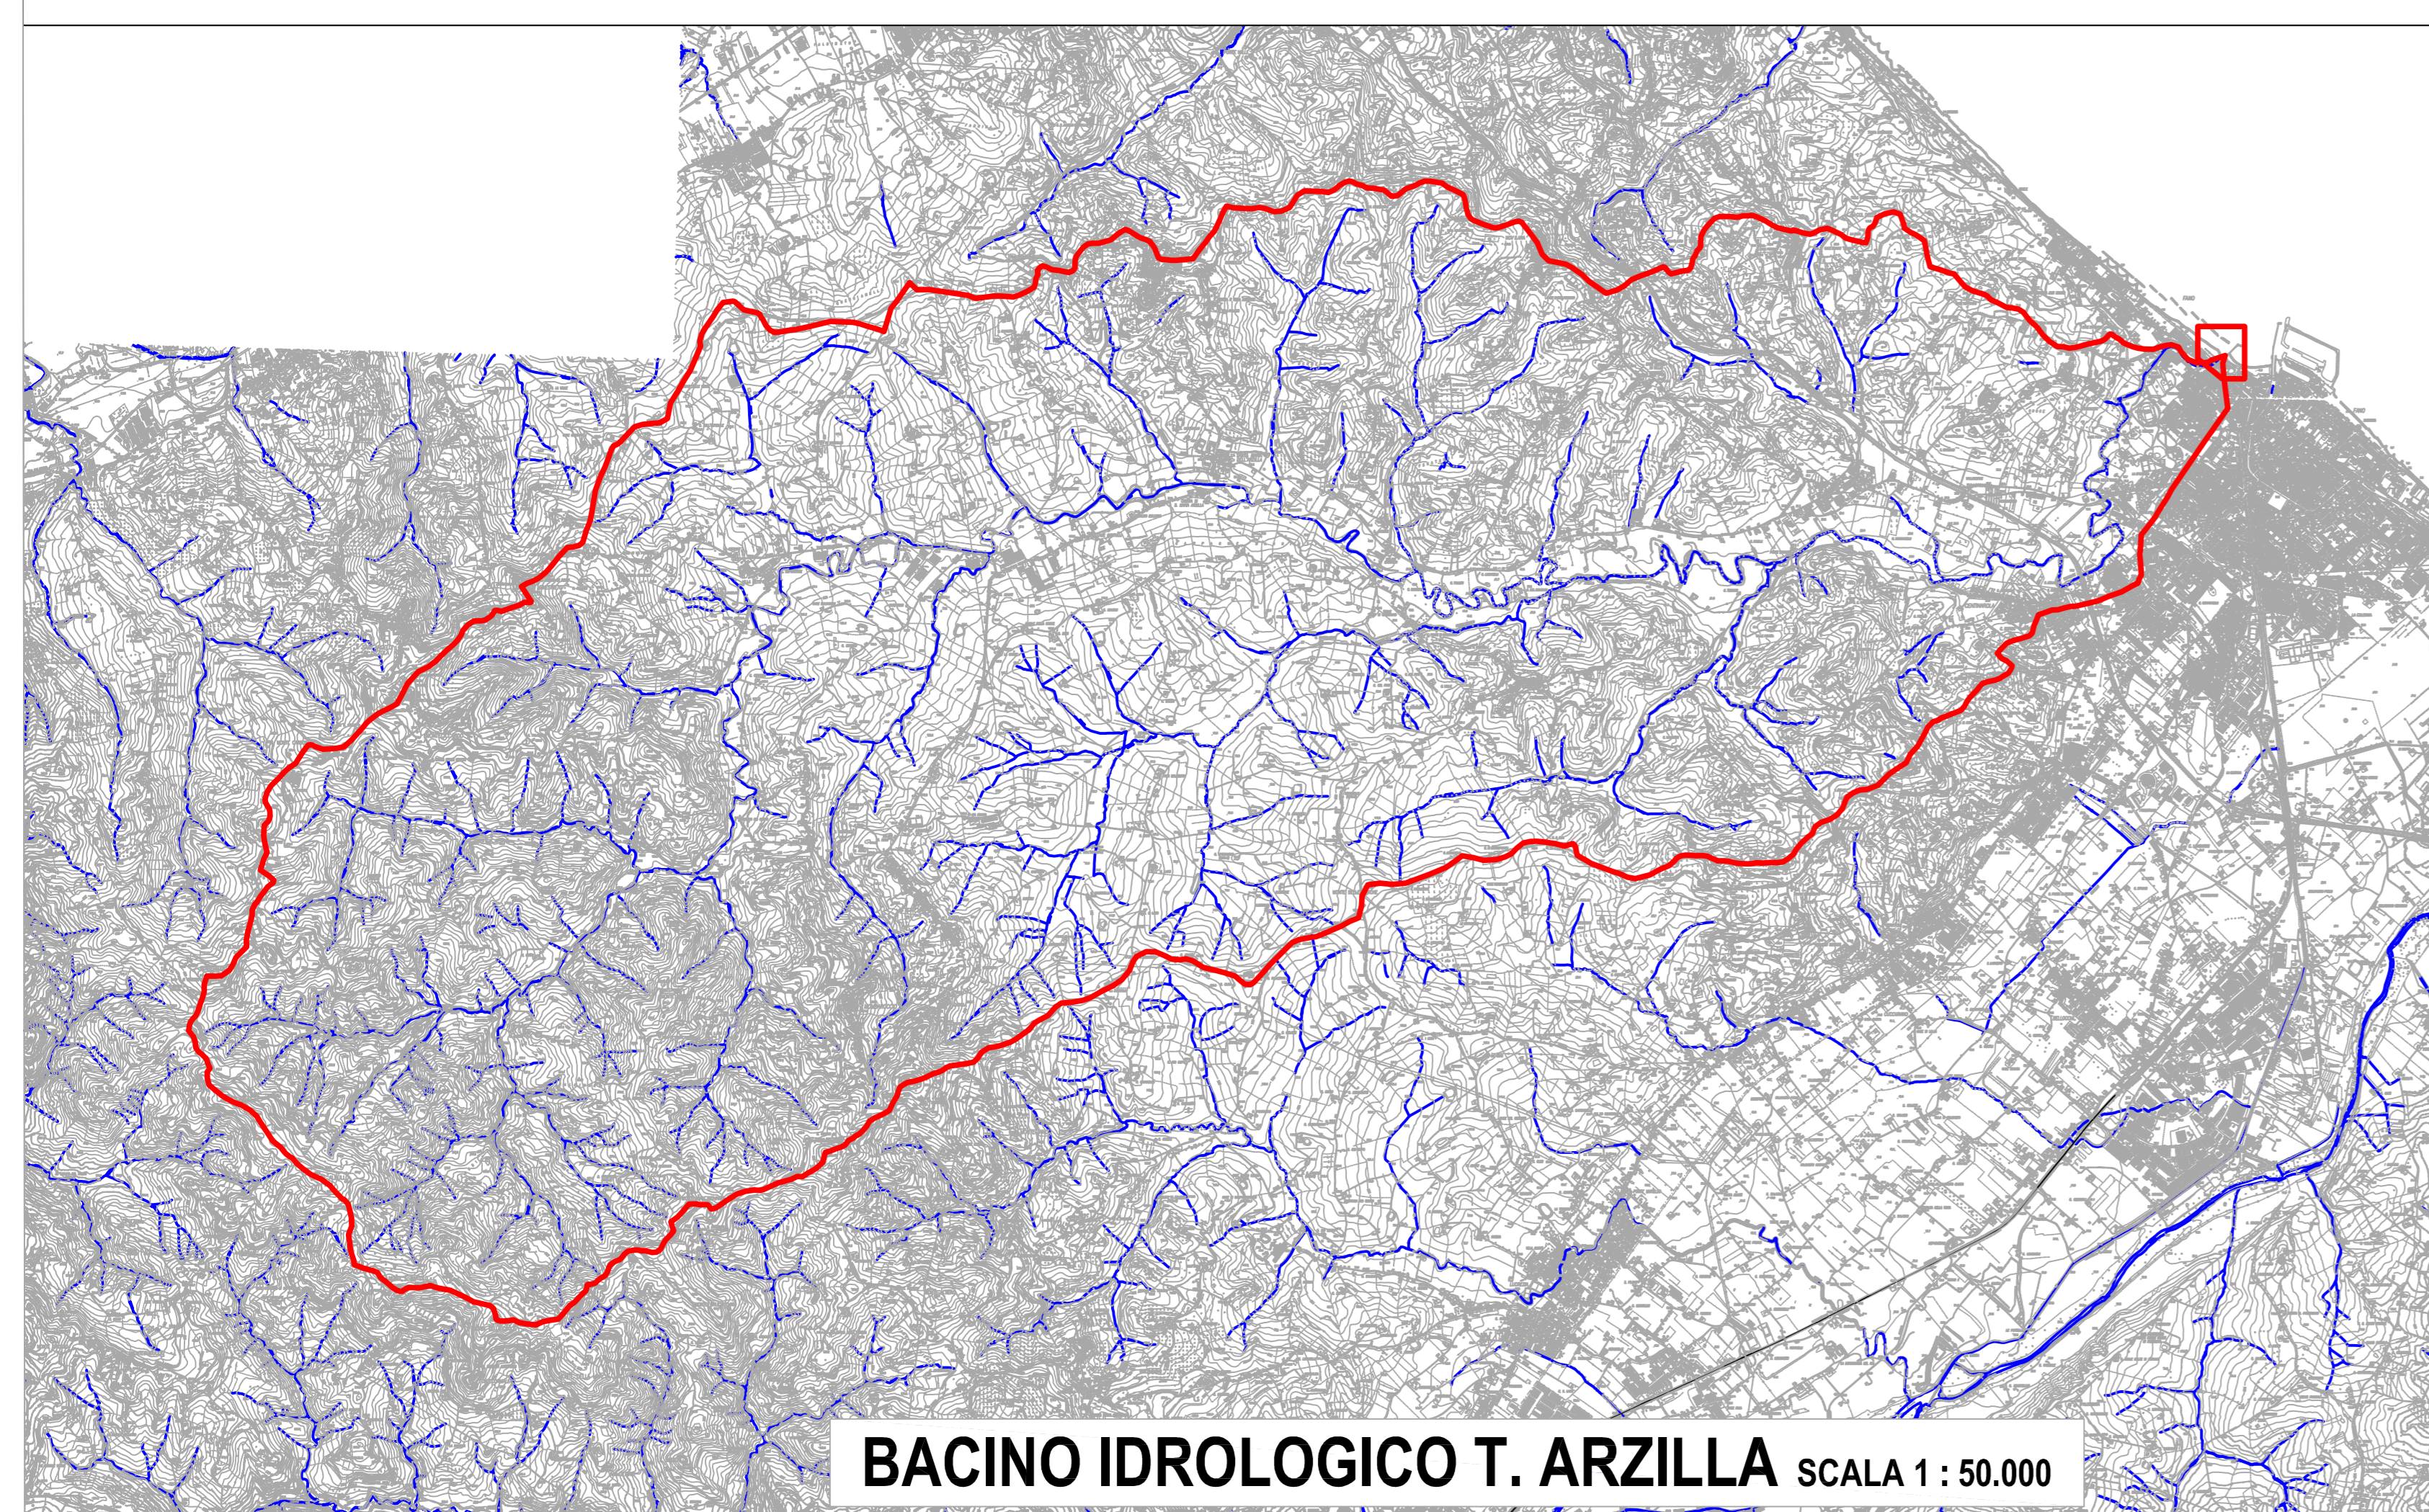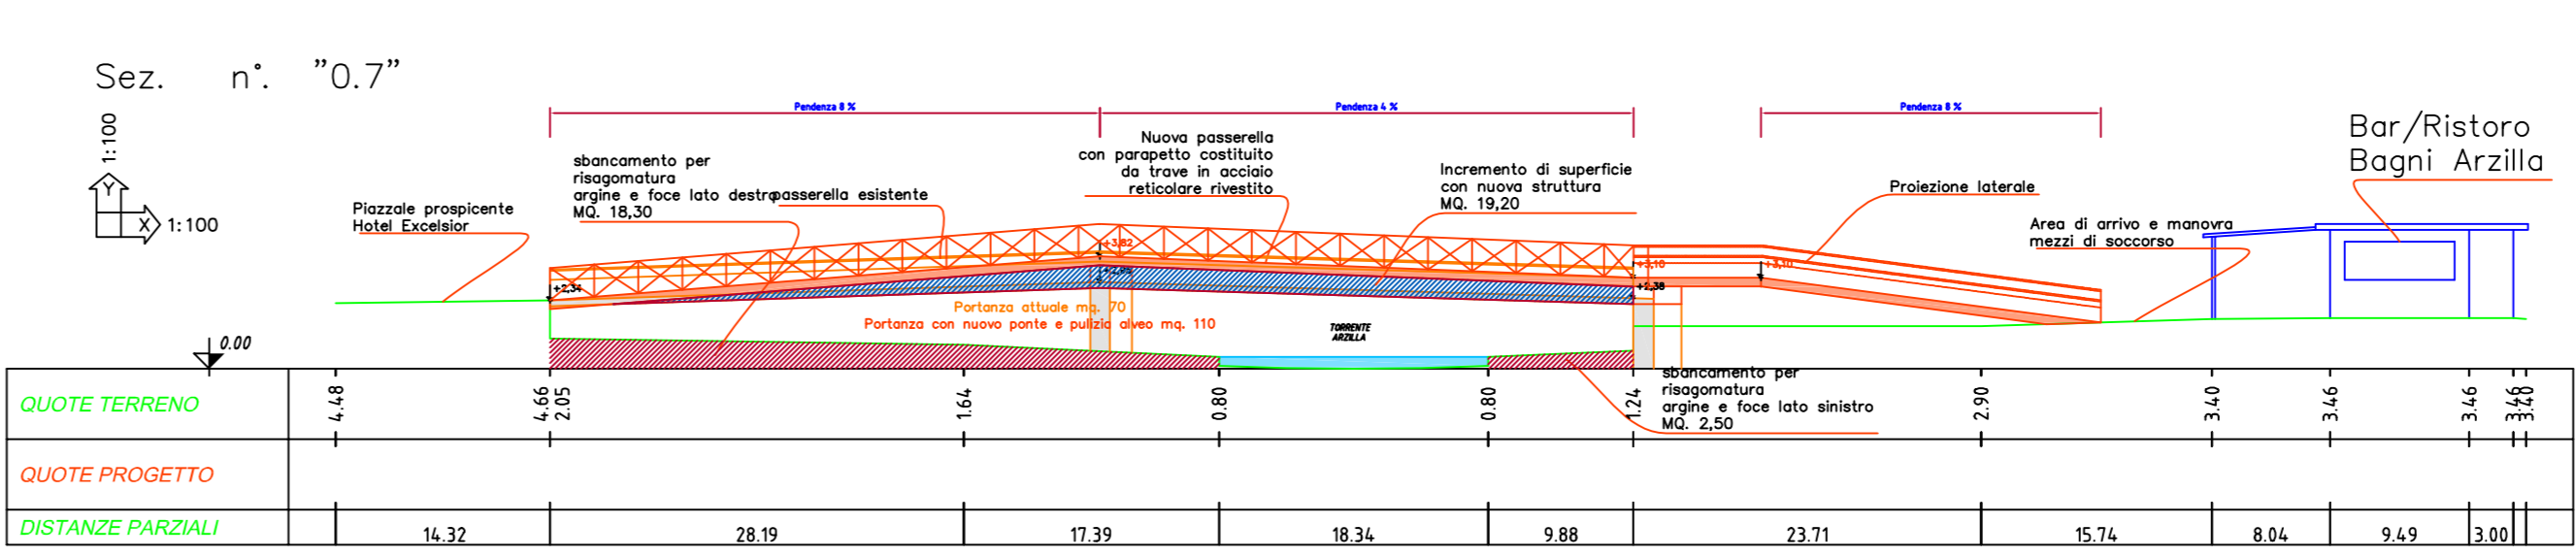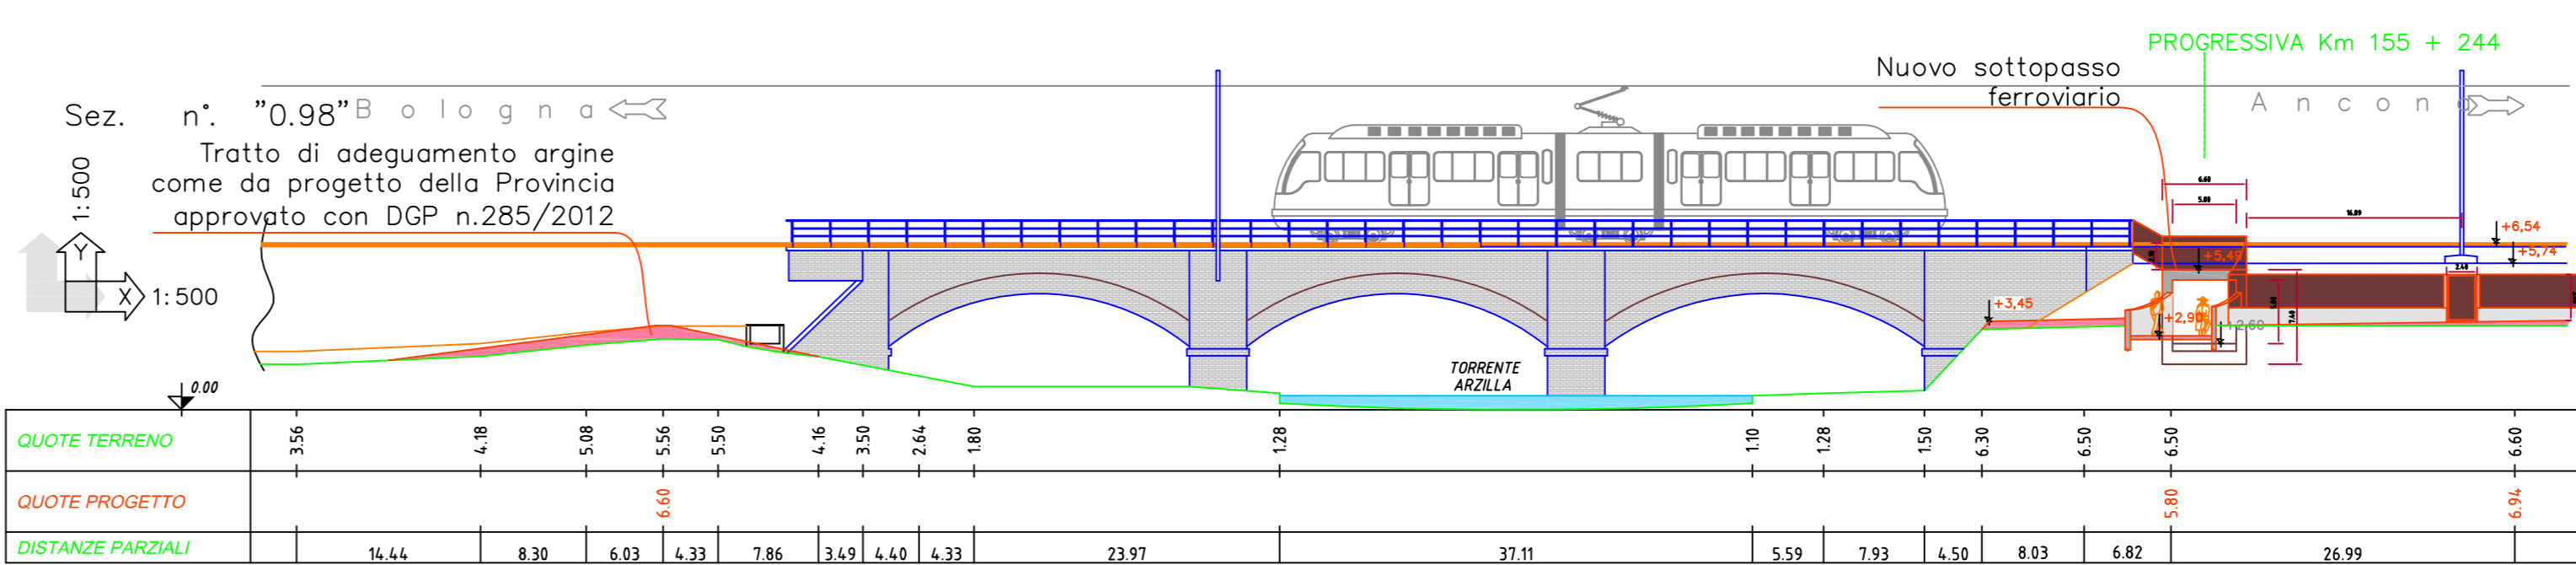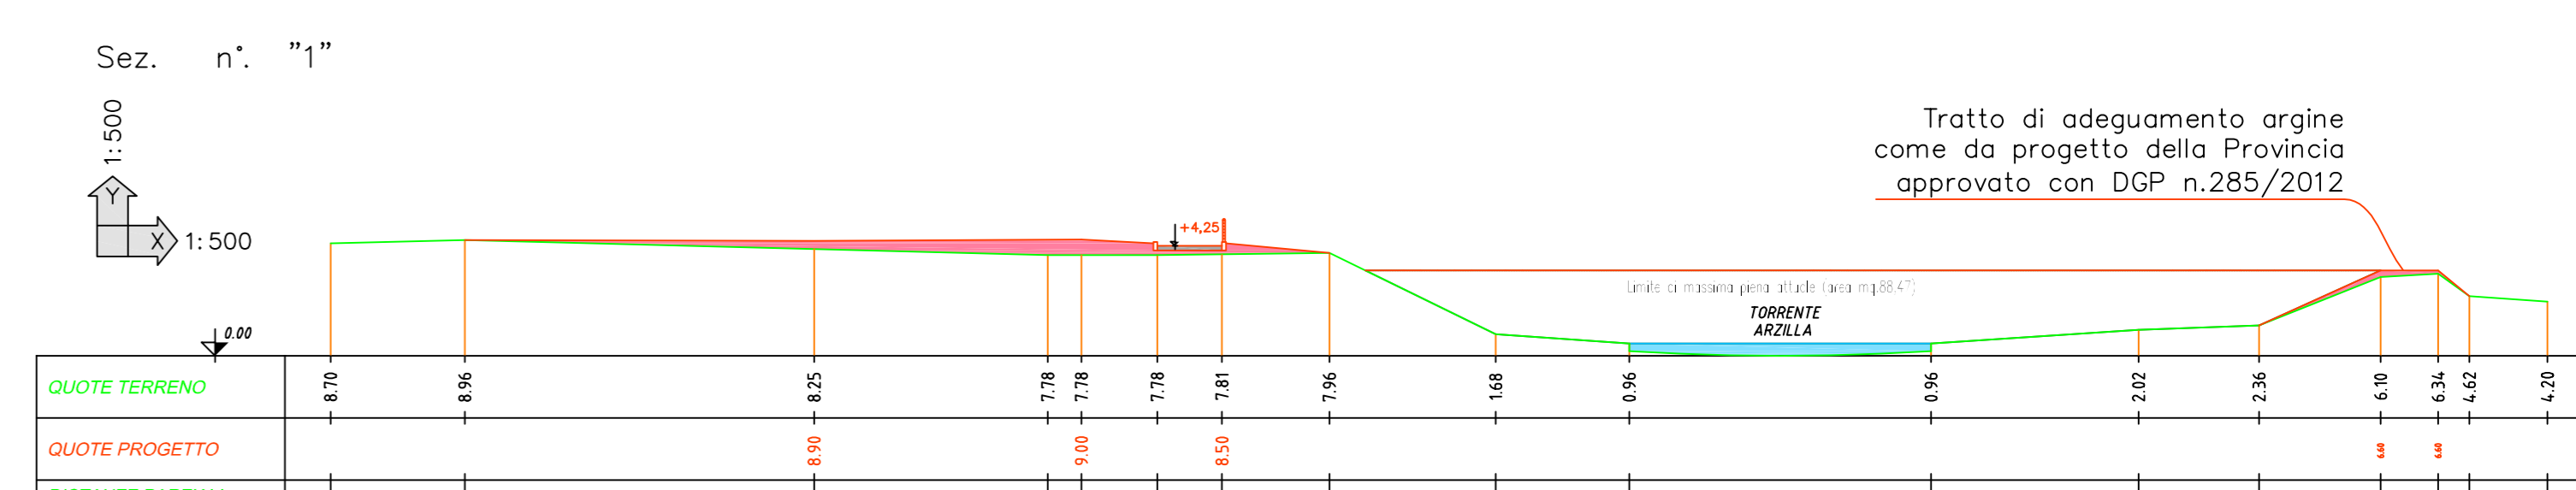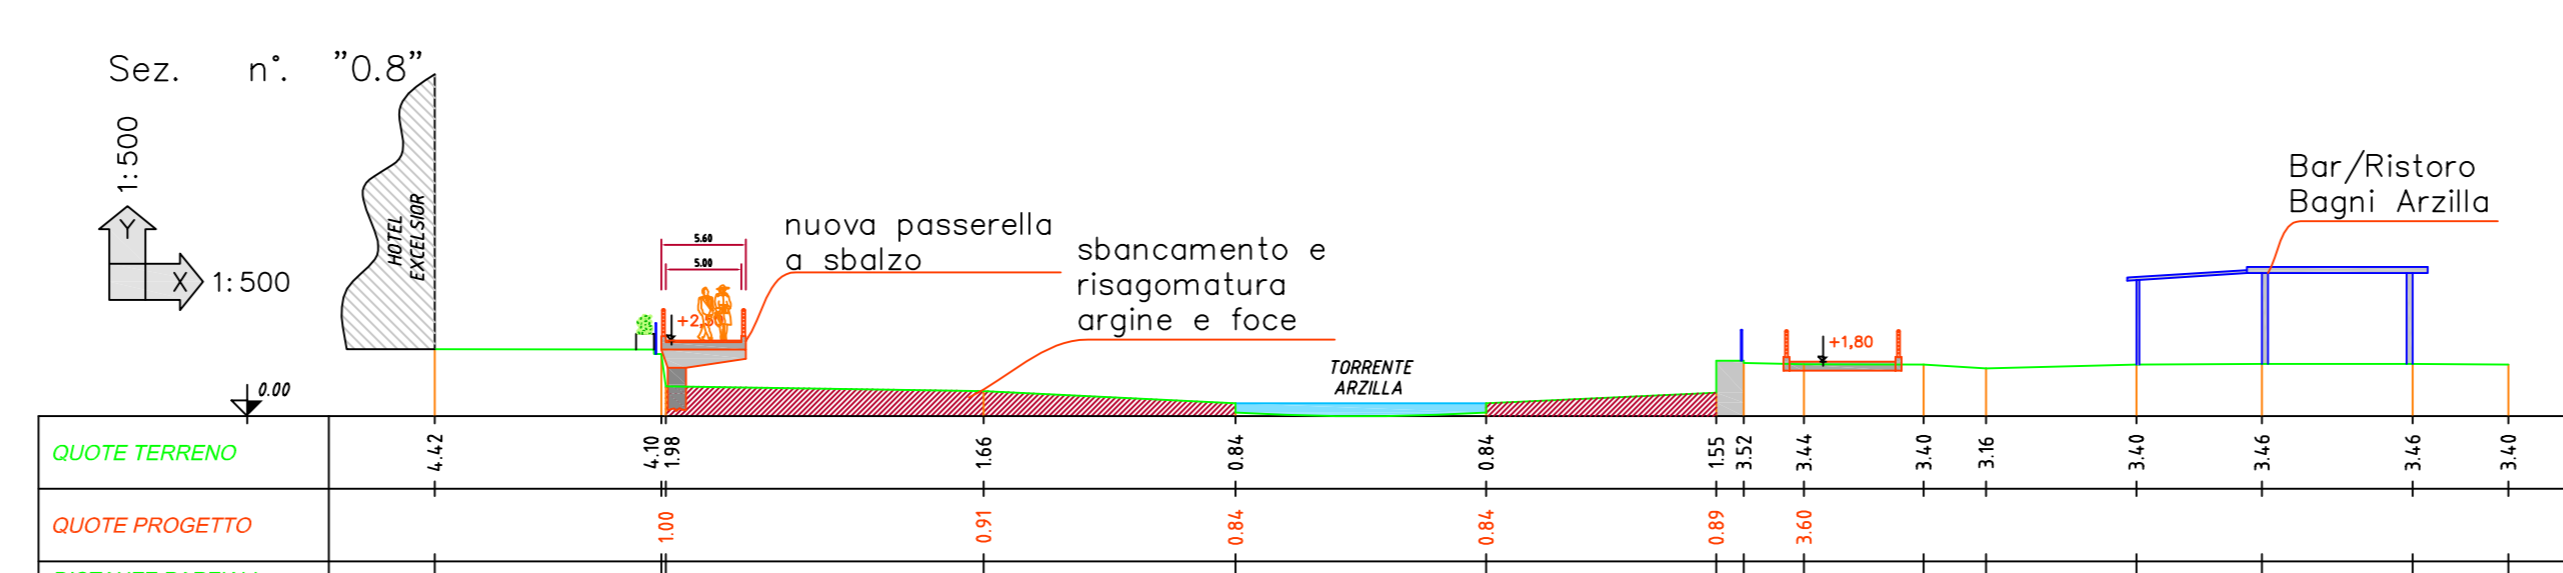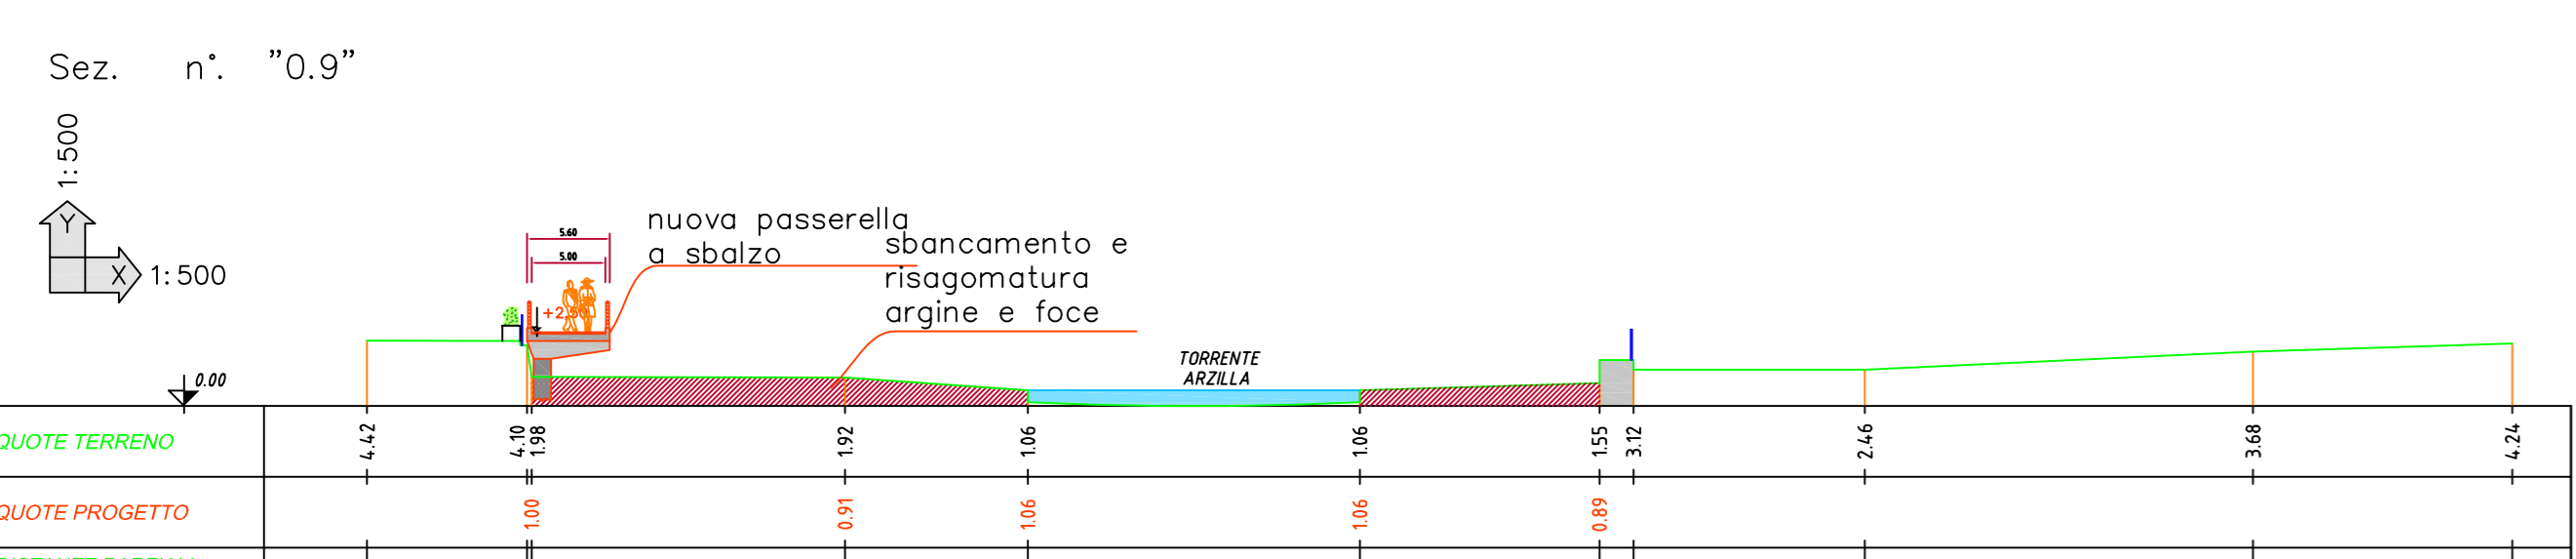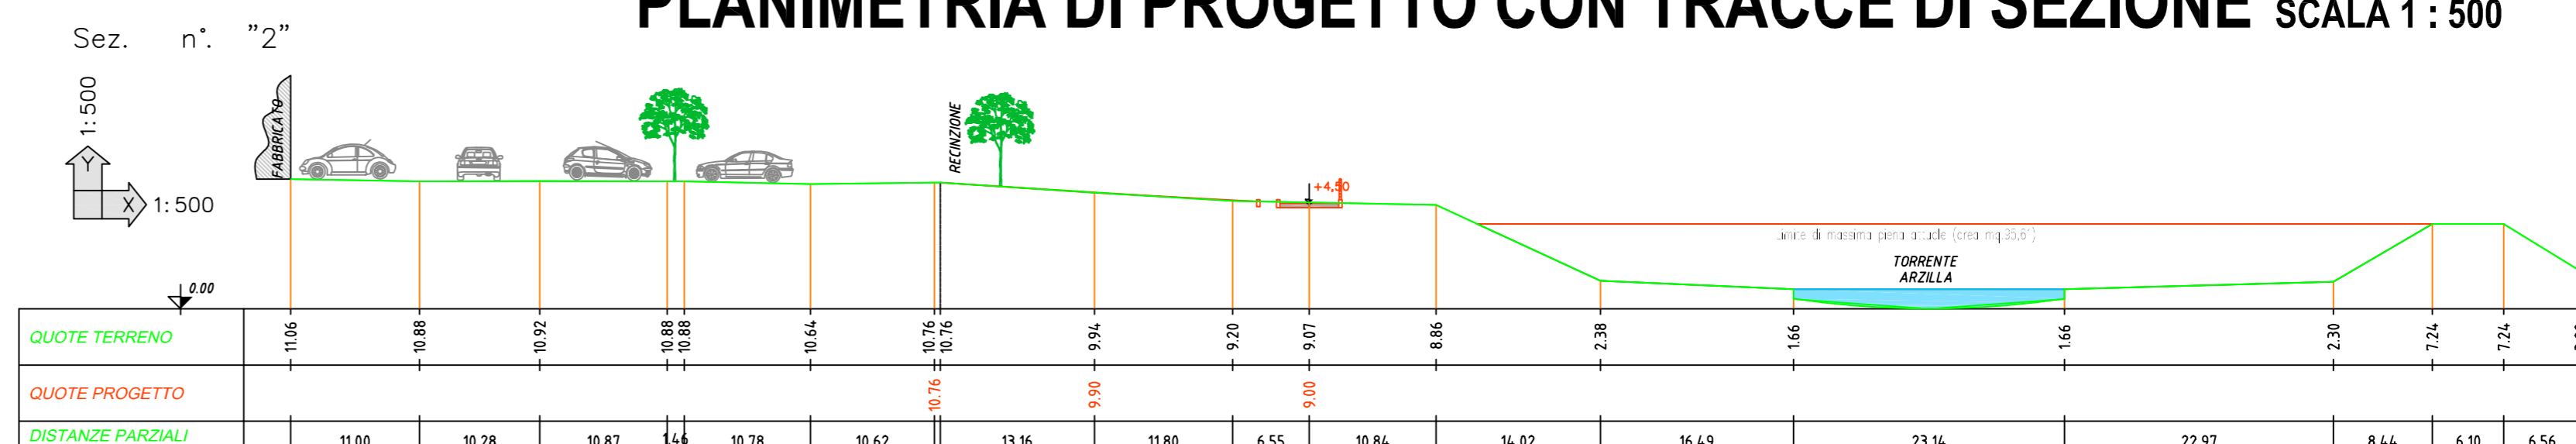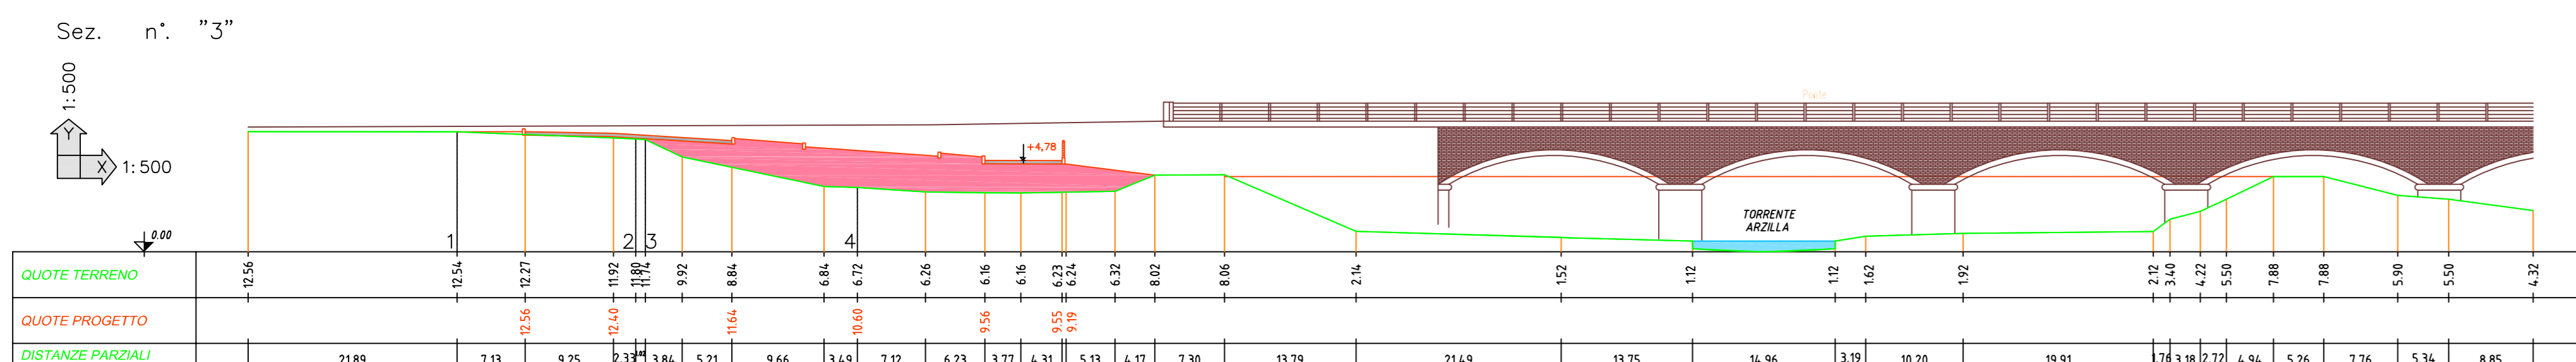

BACINO IDROLOGICO T. ARZILLA SCALA 1 : 50.000