


SEZIONE
269130

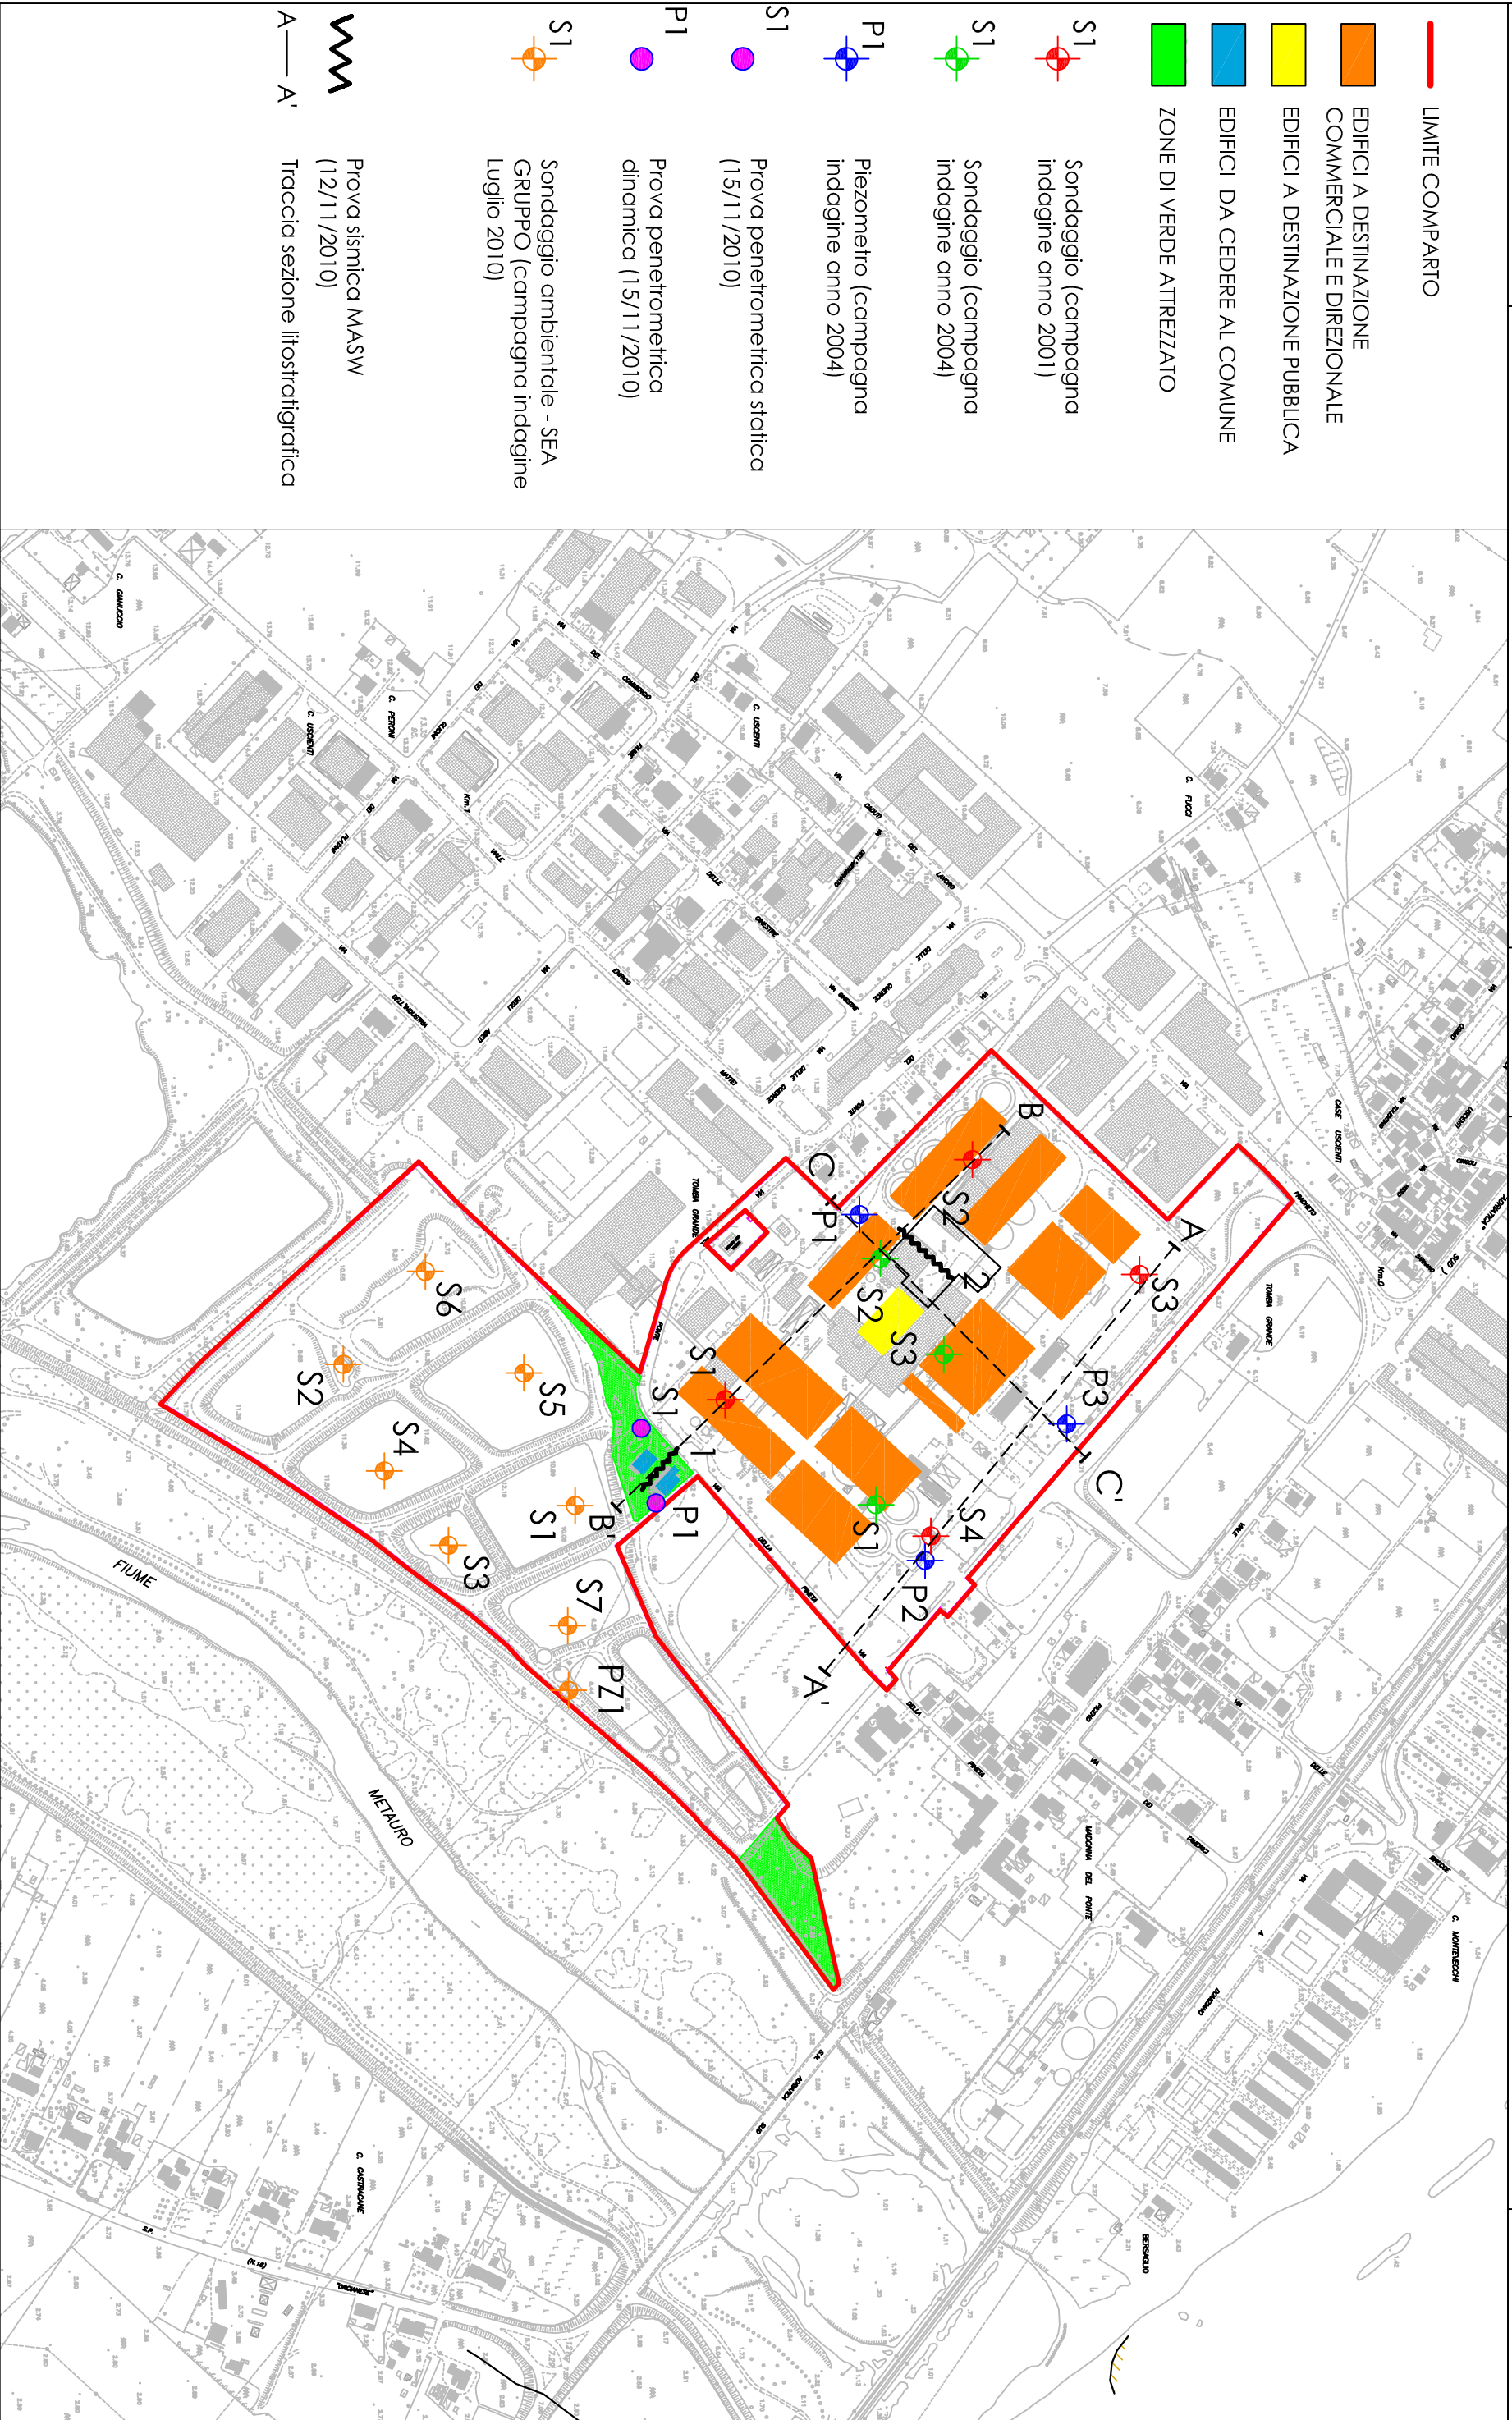

LIMITE COMPARTO

EDIFICI A DESTINAZIONE
COMMERCIALE E DIREZIONALE

EDIFICI A DESTINAZIONE PUBBLICA

EDIFICI DA CEDERE AL COMUNE

ZONE DI VERDE ATTREZZATO

S1 Sondaggio (campagna
indagine anno 2001)

S1 Sondaggio (campagna
indagine anno 2004)

P1 Piezometro (campagna
indagine anno 2004)

S1 Prova penetrometrica statica
(15/11/2010)

P1 Prova penetrometrica
dinamica (15/11/2010)

S1 Sondaggio ambientale - SEA
GRUPPO (campagna indagine
Luglio 2010)

MM Prova sismica MASW
(12/11/2010)

A—A' Traccia sezione litostratigrafica