


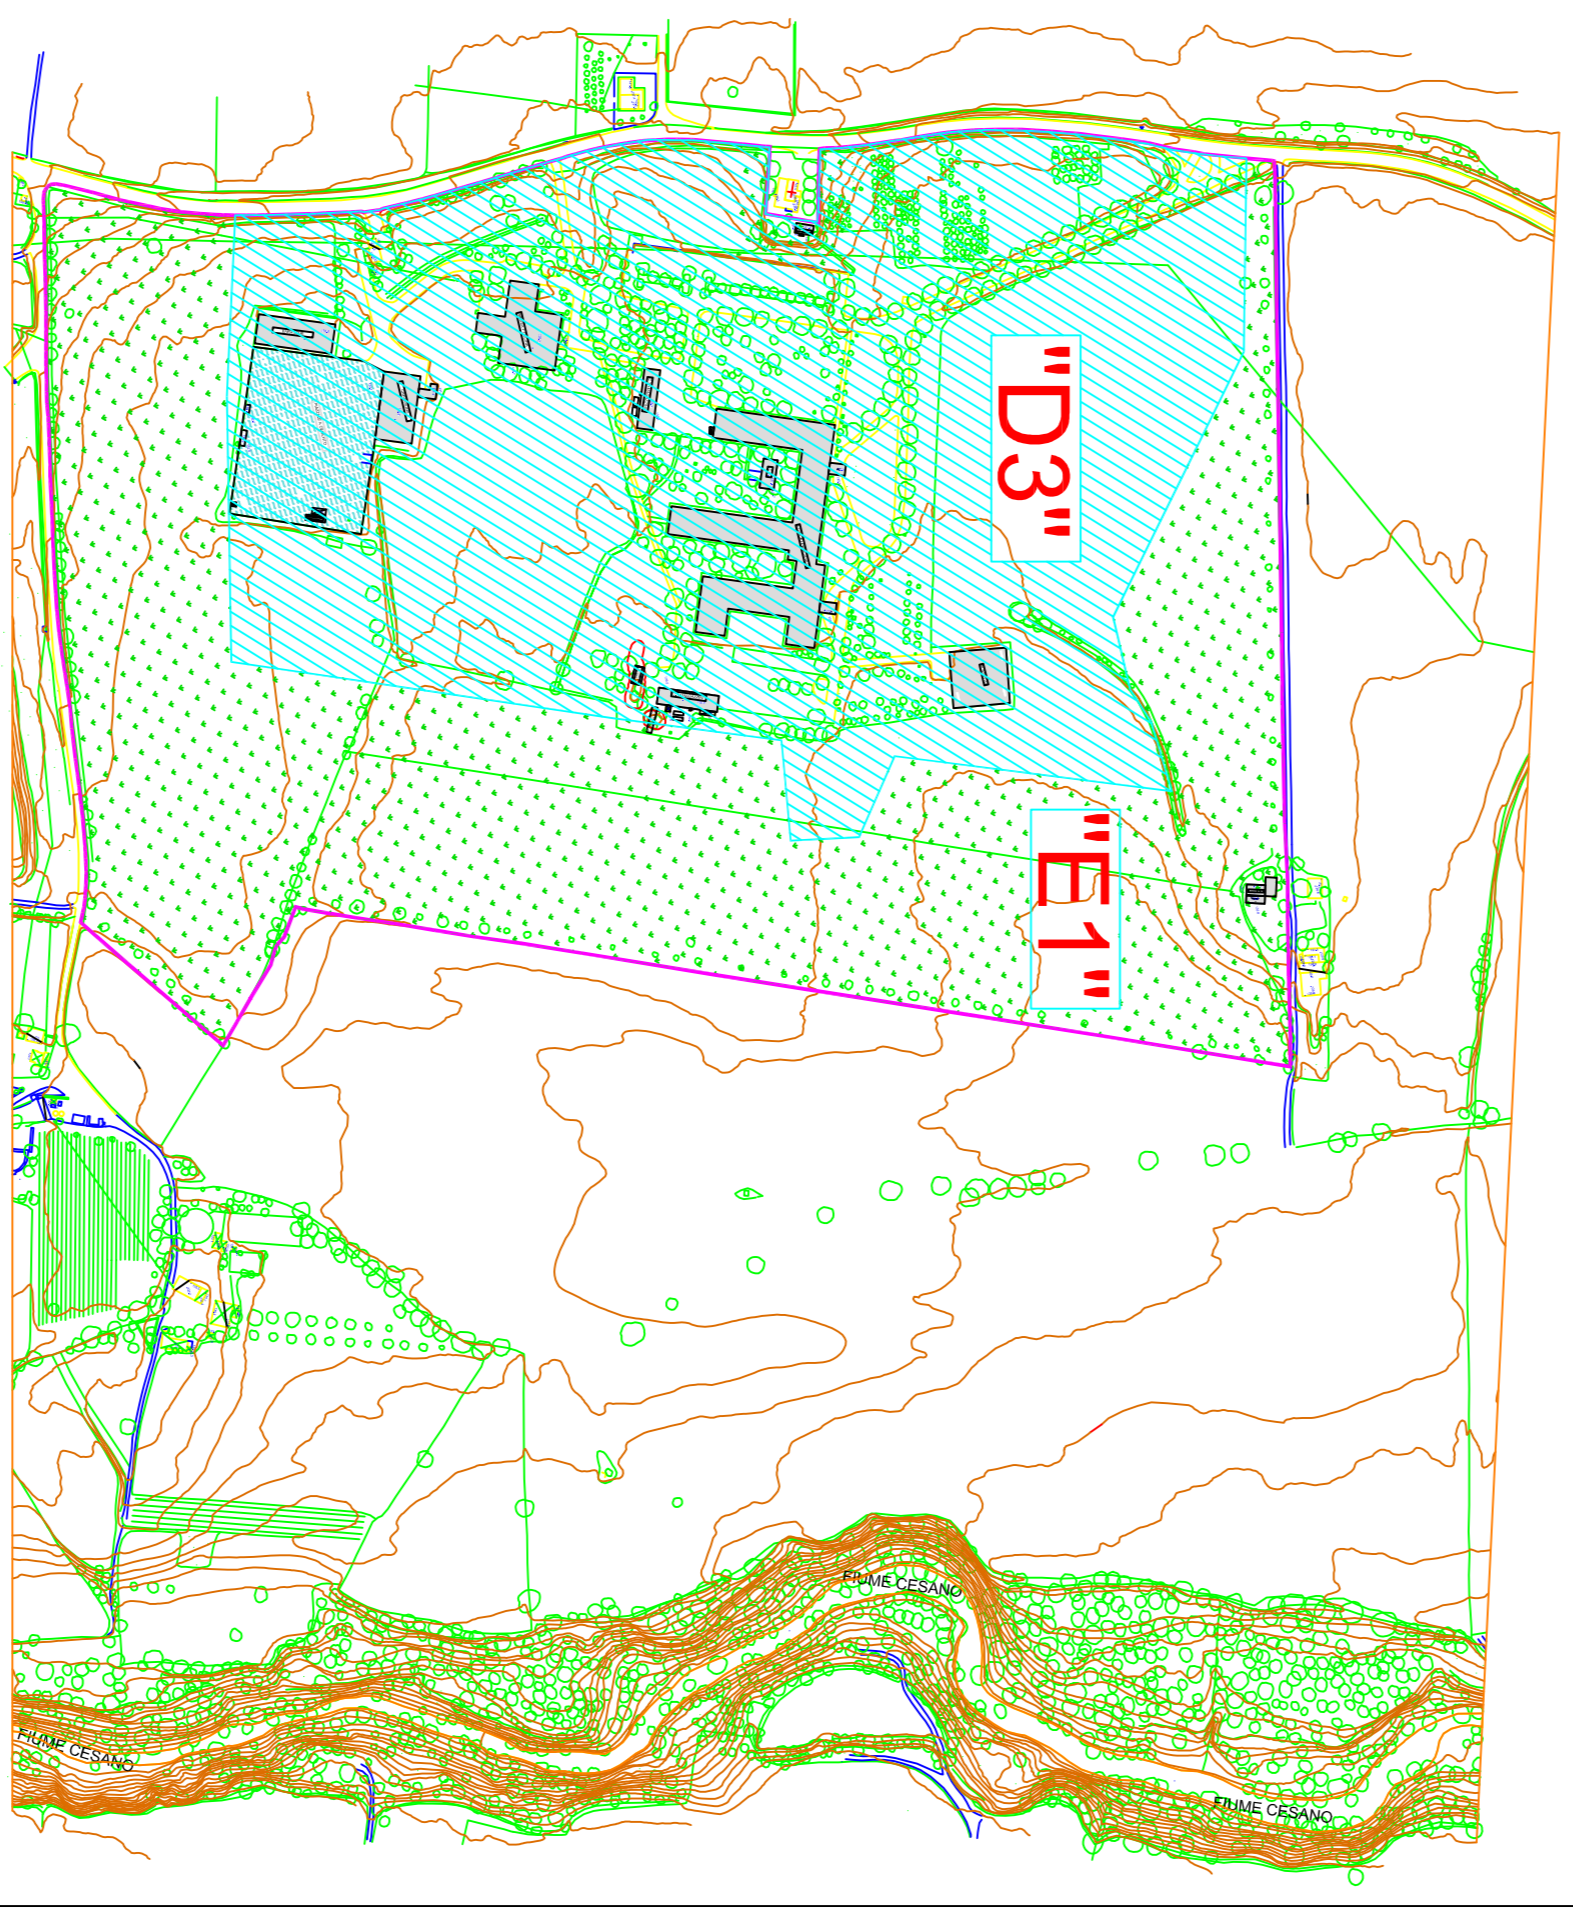


ZONIZZAZIONE PRG ATTUALE




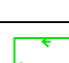
LEGENDA:


-  delimitazione area di proprietà
-  delimitazione zonizzazione "D3" (UP3-UP5-UP7-UP13-UP18)
-  delimitazione zonizzazione "E1"



ZONIZZAZIONE PRG DI VARIANTE

LEGENDA:

-  delimitazione area di proprietà
-  delimitazione zonizzazione "D3"
-  delimitazione area di cui si chiede la variante urbanistica "E1"
-  delimitazione zonizzazione "E1"

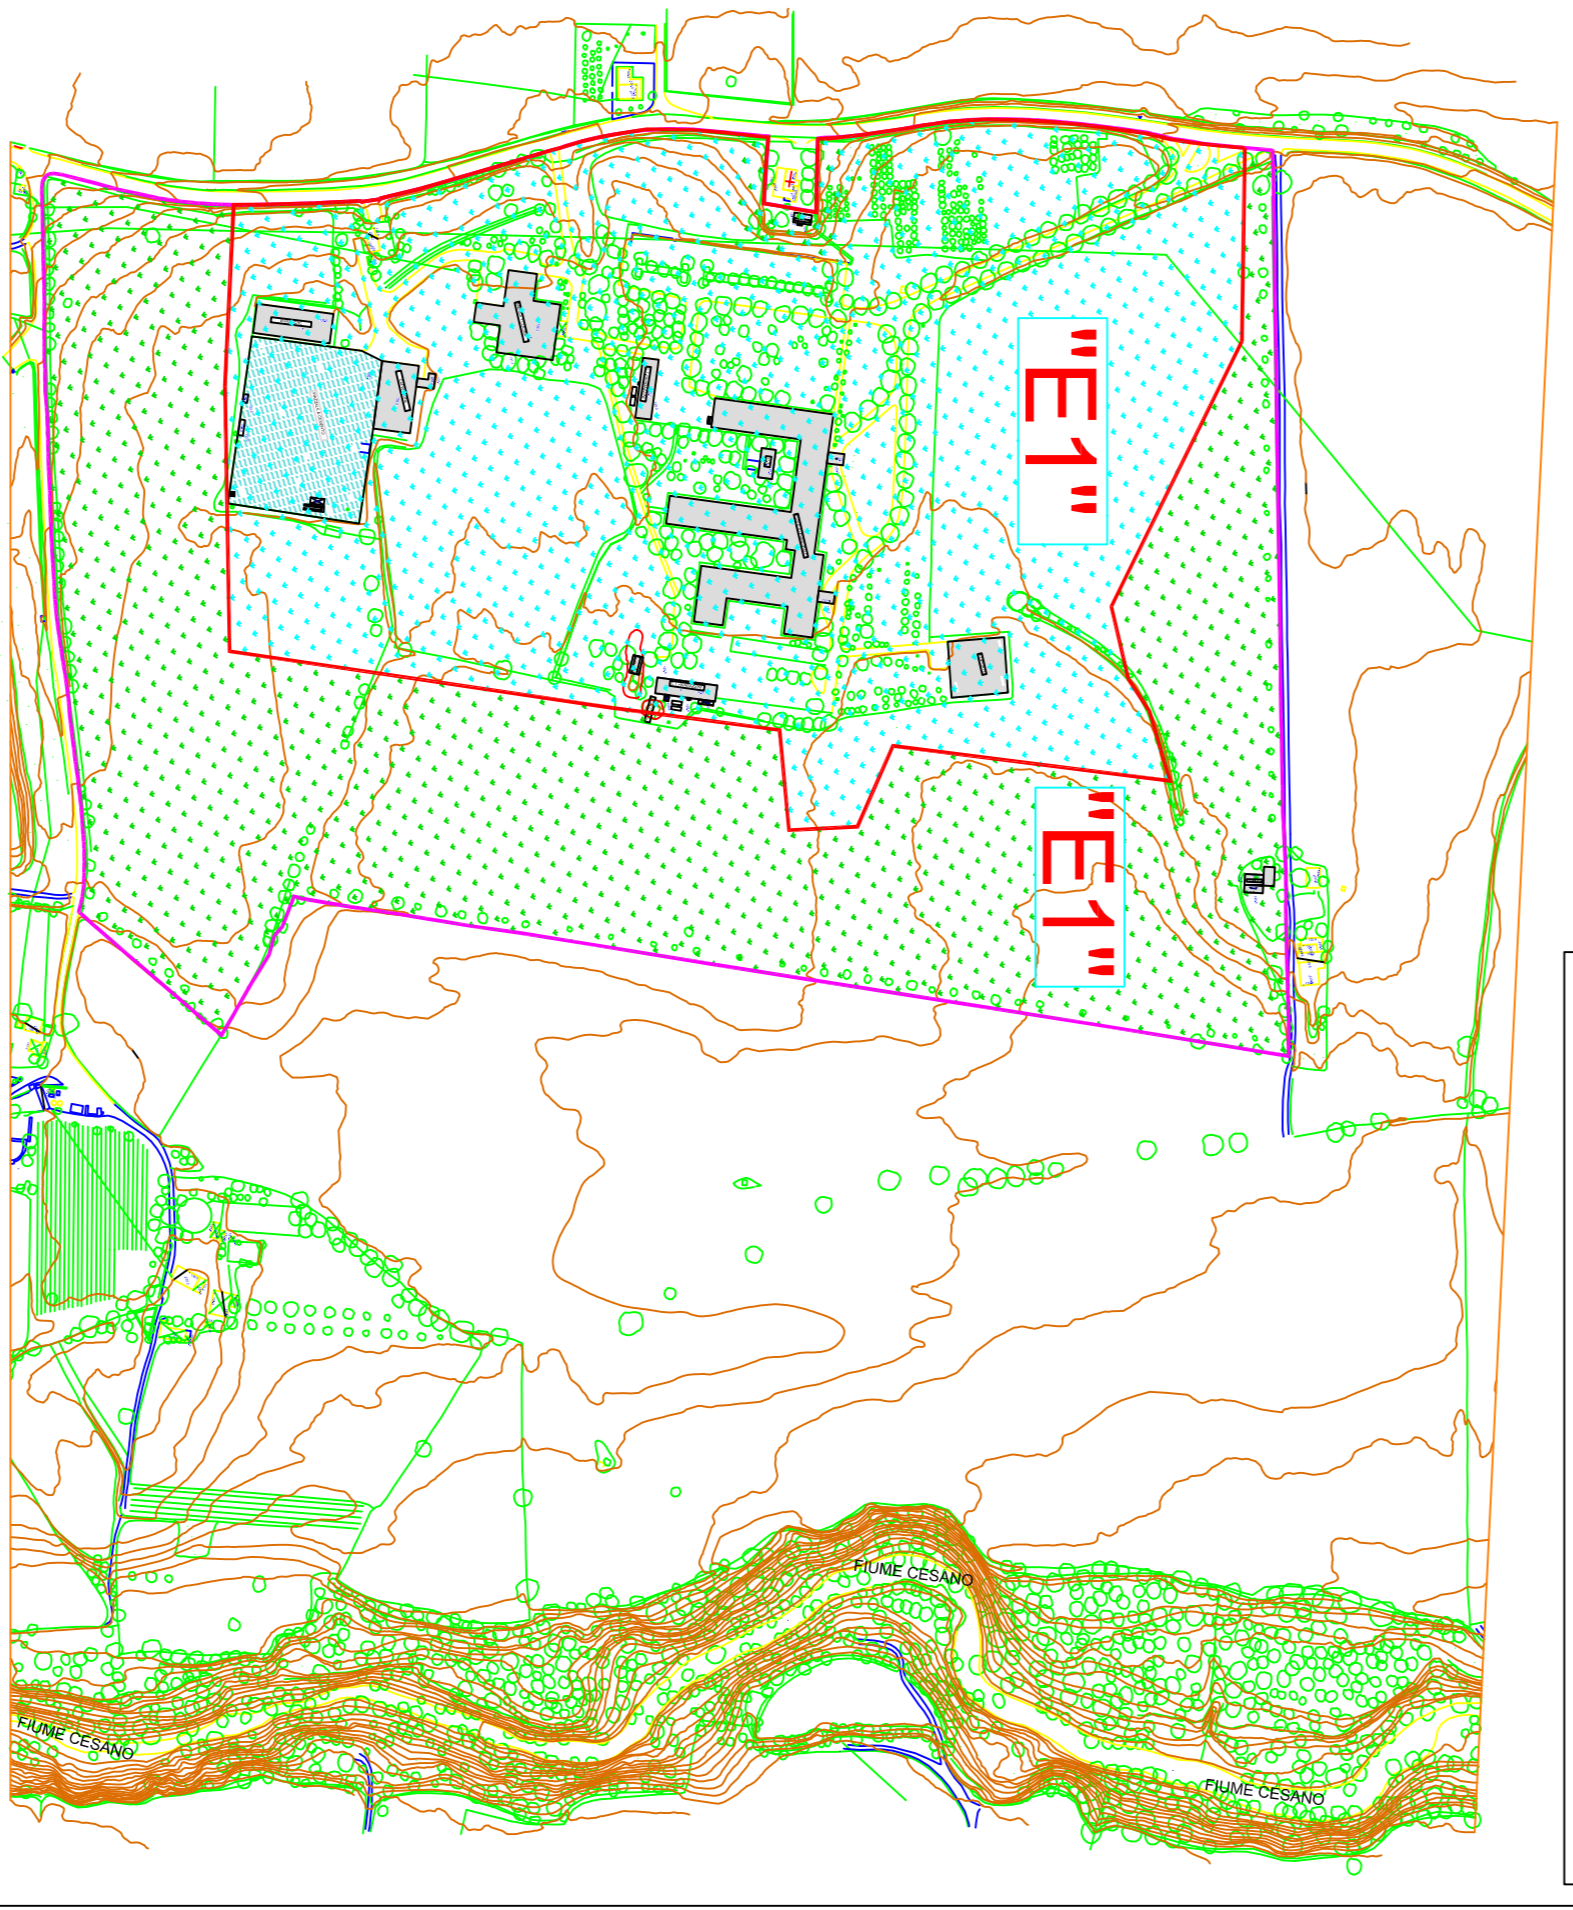

COMUNE DI  
**SAN LORENZO IN CAMPO**

PROVINCIA DI  
**PESARO E URBINO**

COMITENTE  
**SOCIETÀ AGRICOLA FILENI S.R.L. UNIPERSONALE**  
Loc. Carrete Collicelli 8  
62011 Cringoli (MC)

LAVORI  
**REALIZZAZIONE DI ALLEVAMENTO AVICOLO BIOLOGICO**  
art.9 L.R. 13/90 ( con riconversione del sito direzionale  
dismesso ubicato in contesto agricolo e destinazione  
alla funzione pertinenziale agricola di volumi esistenti)





PARTE RISERVATA AGLI ENTI

**PROGETTO DEFINITIVO**

VARIANTE	MODIFICA ESEGUITA
DATA	
COMMESSA:	
CODICE PROGETTO:	
OGGETTO	

**Tav.5.14/B**

**STRALCIO DEL PRG ATTUALE E DI VARIANTE**

 Studio d'Impiegata Dott. Ing. Giuseppe FOLTI Studio di ingegneria	 Studio di Geologia Dott. Ingeg. ROSSANO FOCCHETTI Geologo Specialista	 WESMAN Dott. Ing. MICHELE D'ALEMI	 S.A. Geom. ROBERTO MARCHIGLIANI
DOTT. ING. FRANCESCA CARMANNI Consulente Archeologica, Storica e Restauro Conservativo	Dr. Agr. EURO BUONVIGORIZIONE	Dott. Ing. GIUGI DOMINICI Studio di ingegneria	Dr. Ing. SABBATINI ANDREA Studio Tecnico