


Estratto di Mappa Catastale digitalizzato, Comune di Tavullia

Fogli 13,19,20

scala 1:4000

- Perimetro area agricola - Società "La Biscia S.r.l."
- ▨ Percorso A per viabilità di accesso agli impianti (strada delle vigne)
- ▨ Percorso B tracciato strada privata esistente in loco
- ▨ Verde per mitigazione impatto acustico e visivo inserito a seguito della prescrizione procedura v.a.s.
- Perimetro area vincolata per fascia di compensazione acustica e visiva
- Perimetro area oggetto della richiesta di variante da destinare a zona F
- Incongruenze catastali o linee non presenti in mappa

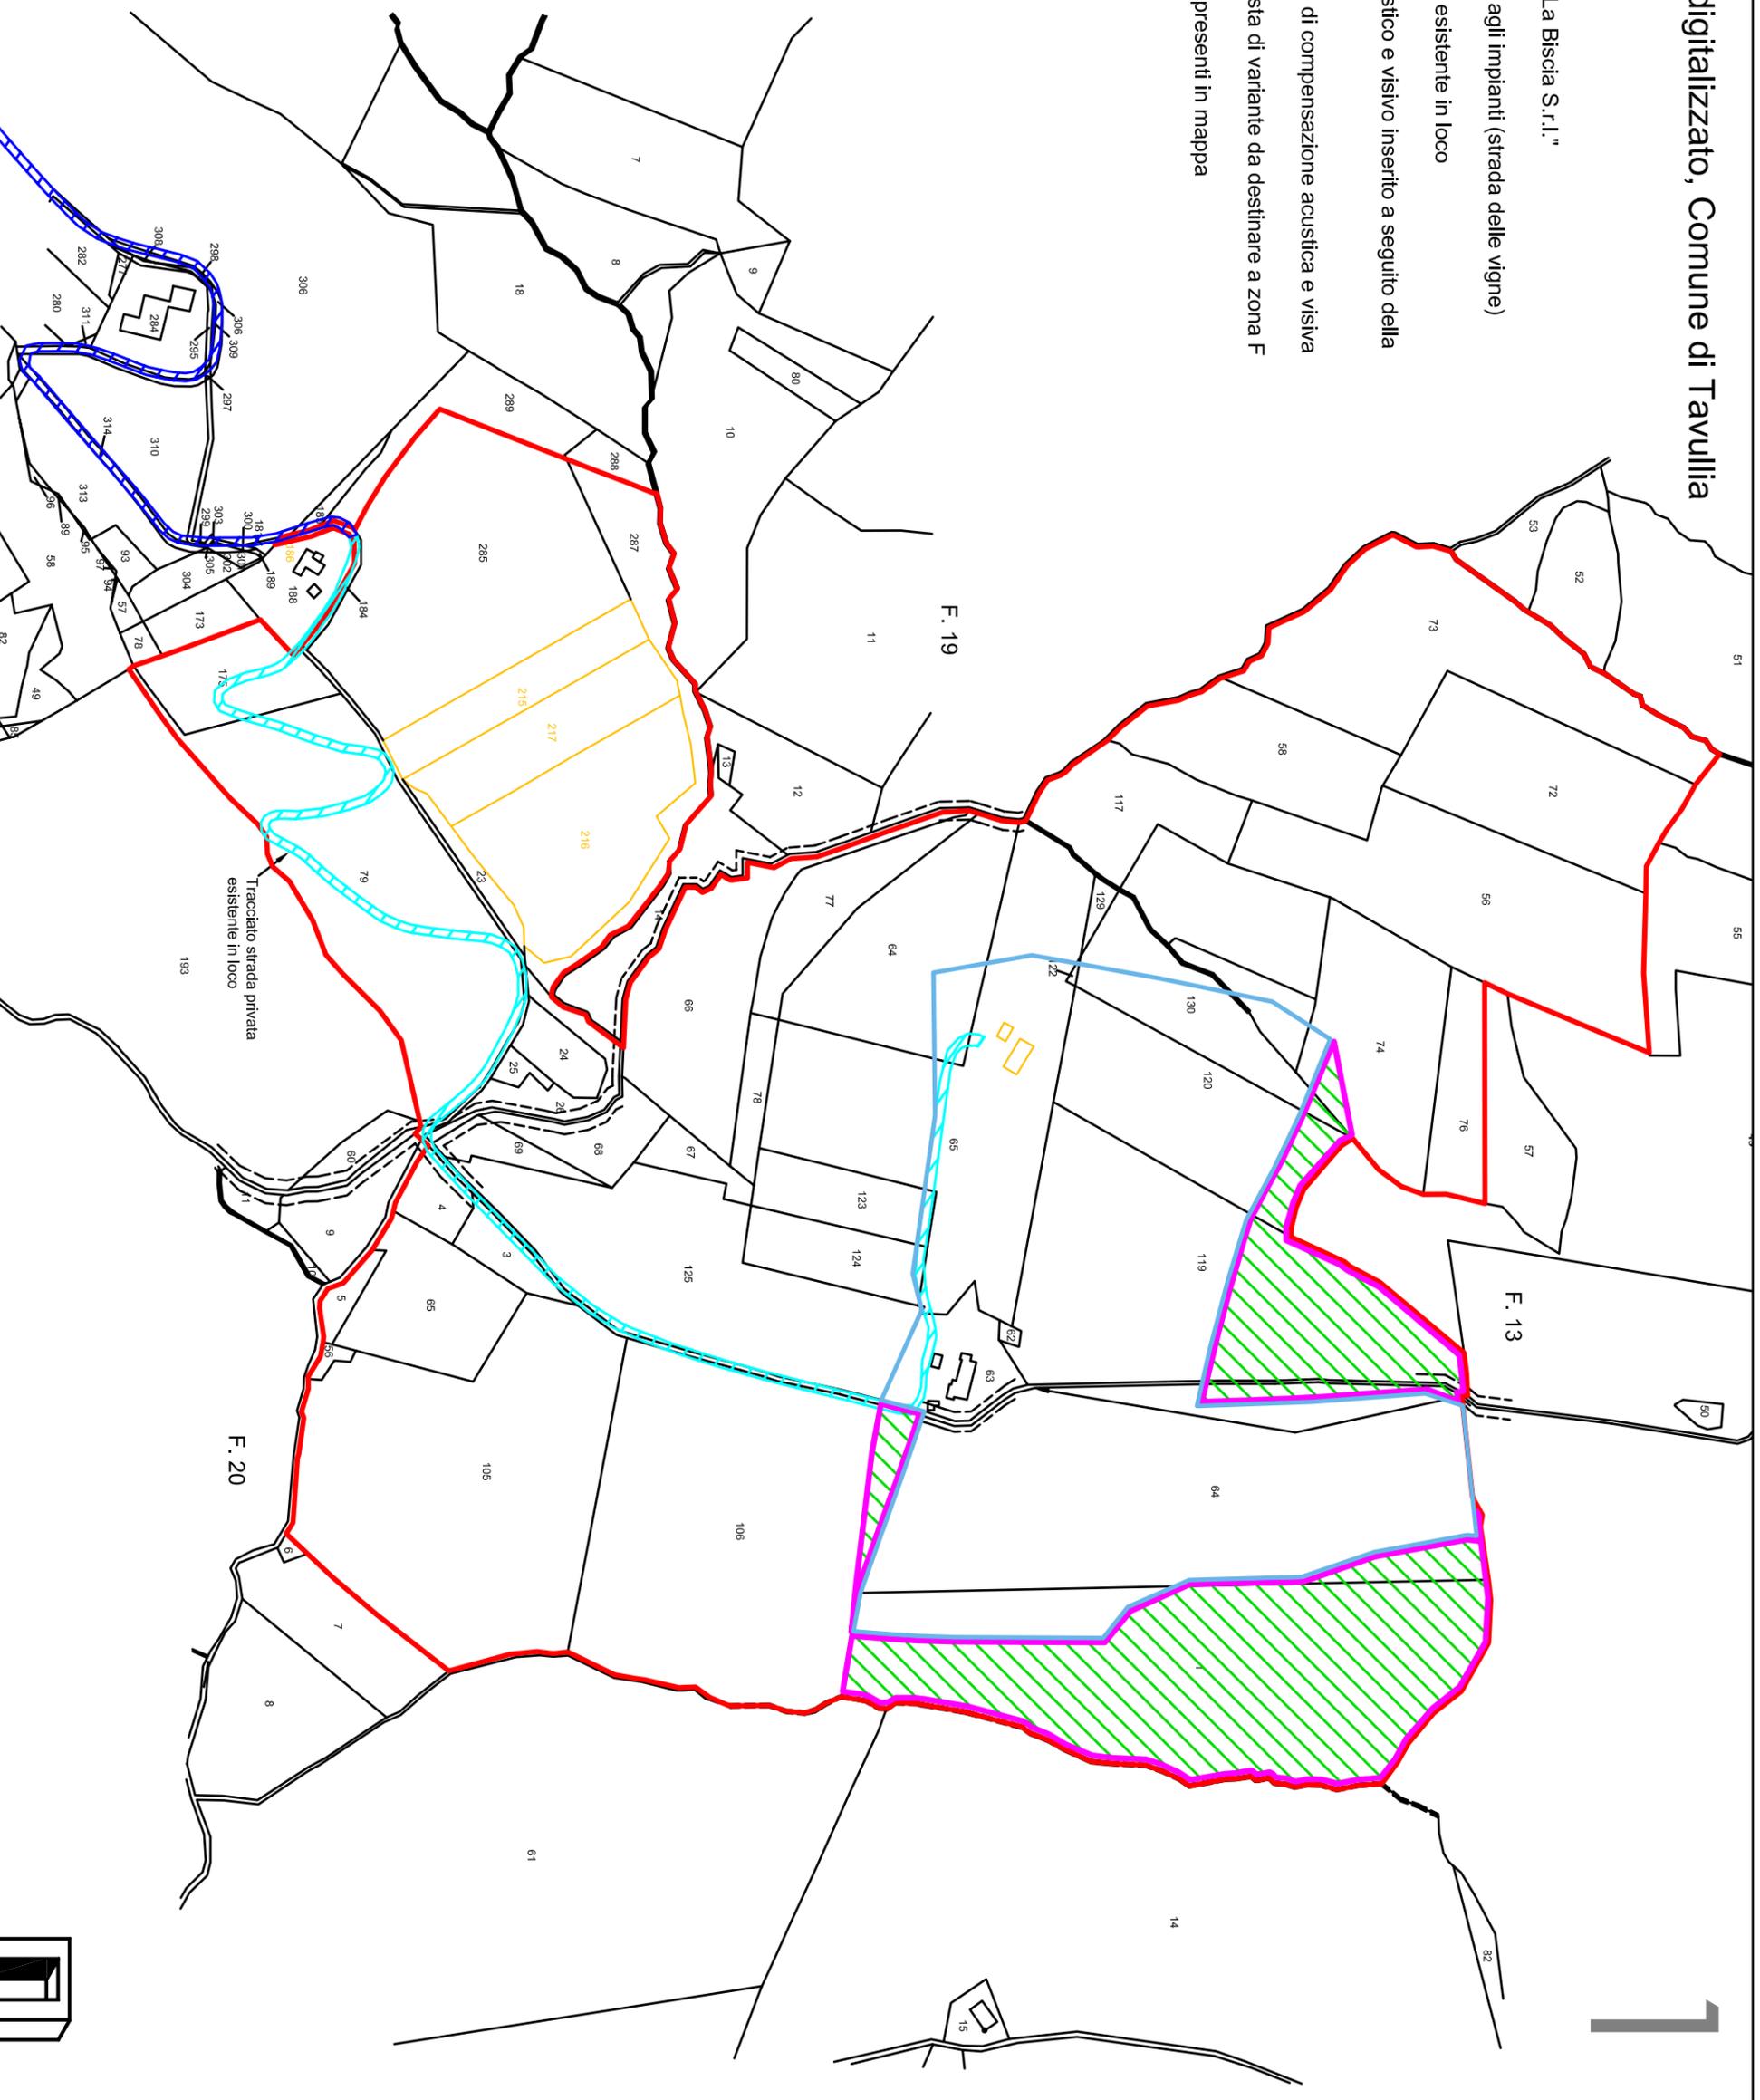

INQUADRAMENTO CATASTALE