


SETTORE 1 OVALE

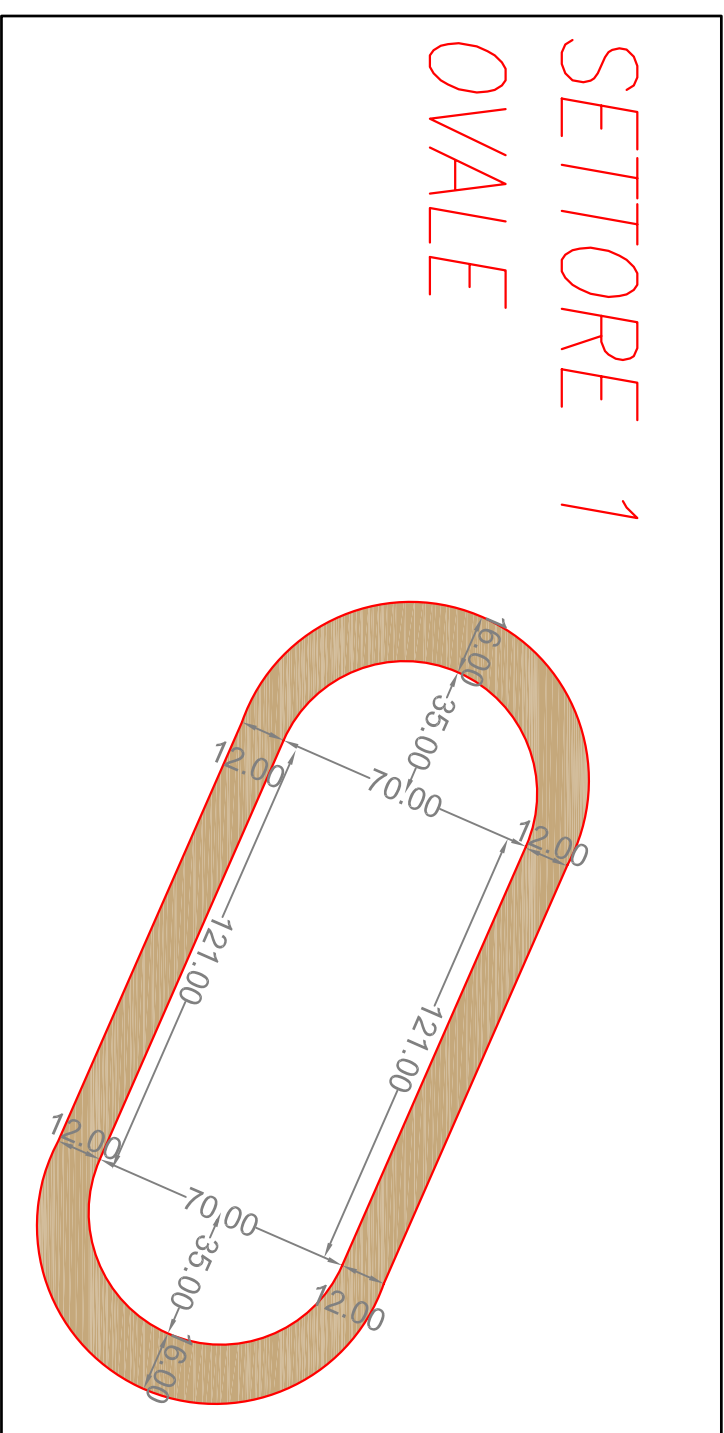


Scala 1:2000

Ovale

Lunghezza interna tracciato:	460 m
Lunghezza mezzeria tracciato:	507 m
Lunghezza esterna tracciato:	553 m
Larghezza tracciato rettilineo:	12 m
Larghezza tracciato in curva:	16m
Superficie tracciato:	6764 mq

Crossodromo

Lunghezza tracciato:	1348 m
Larghezza tracciato:	10 m
Superficie tracciato:	13480 mq

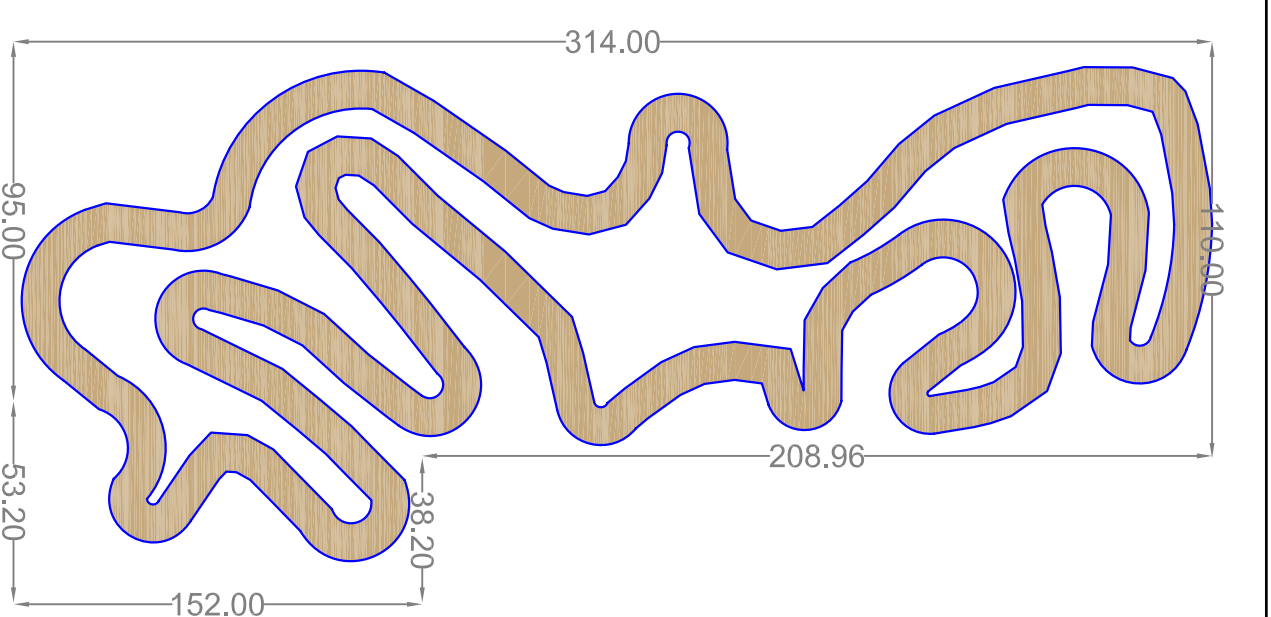

SETTORE 2 CROSSODROMO

Scala 1:2000