


20'30

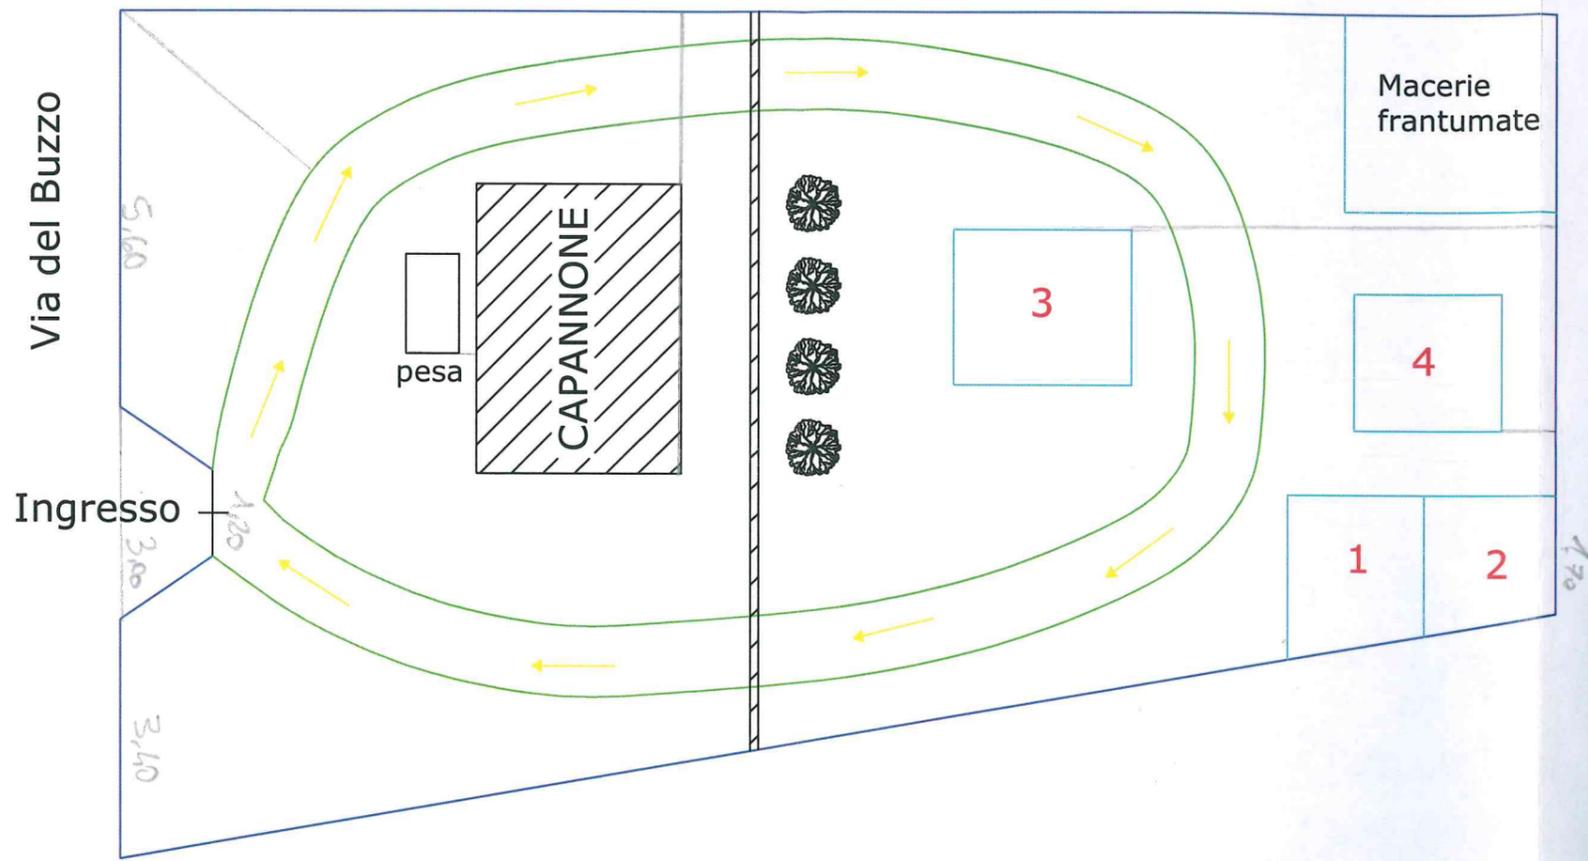

Legenda:

- 1-Area per la messa in riserva dei rifiuti individuati al punto 7.1 del D.M. 05/02/98
- 2-Area per la messa in riserva dei rifiuti individuati al punto 7.2 del D.M. 05/02/98
- 3-Area per la messa in riserva dei rifiuti individuati al punto 7.6 del D.M. 05/02/98
- 4-Area in cui avviene la frantumazione (R5)

-  -Recinzione
-  -sistema di captazione acque reflue piazzale recupero

Scala 1:500