




# COMUNE DI CARTOCETO

VERIFICA DI ASSOGGETTABILITA' A VIA  
D.Lgs 152/2006 - Art. 8 L.R. n. 3/2012

PROGETTO PER LA REALIZZAZIONE DI UN IMPIANTO PER IL  
RECUPERO DI RIFIUTI SPECIALI NON PERICOLOSI (ATTIVITA' R3, R4,  
R12,R13 CON CAPACITA' COMPLESSIVA SUPERIORE A 10 TON./GIORNO)  
DA AUTORIZZARE AI SENSI DELL'ART. 208 DEL D.LGS. 152/2006 E S.M.I.  
sede intervento: Via XI Settembre 2001 Lucrezia di Cartoceto (PU)

protocollo: approvazione commissione edilizia

## STUDIO TOMASSINI STUDIO TECNICO TOMASSINI FRANCESCO

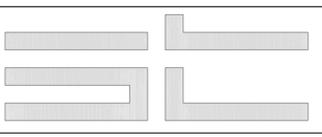

committente:

**SOLARI METALLI S.R.L.** p. iva n.02542430414

### TAV. 2: PROSPETTI E SEZIONI

Il tecnico:




**Tomassini dott. arch. Francesco**



Partita I.V.A. n. 02511980415  
Via Flaminia Calcineffi n. 6 - 61036 - Coll. al Metauro (PU)  
tel.: 0721/897161  
e-mail: [contact@studiotomassini.it](mailto:contact@studiotomassini.it)

data: 09-07-2018

I disegni sono protetti da Copyright - vietata la riproduzione totale o parziale

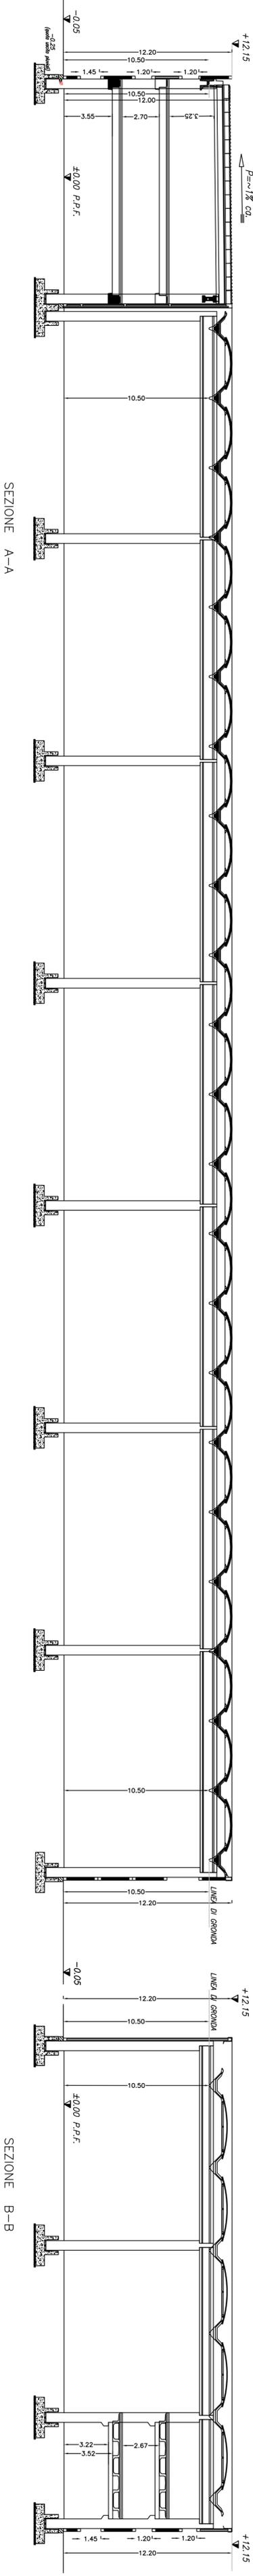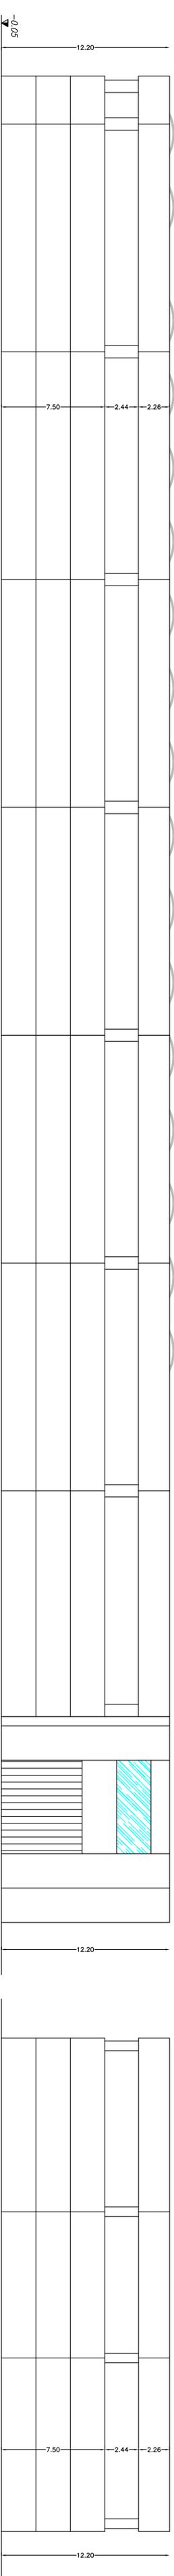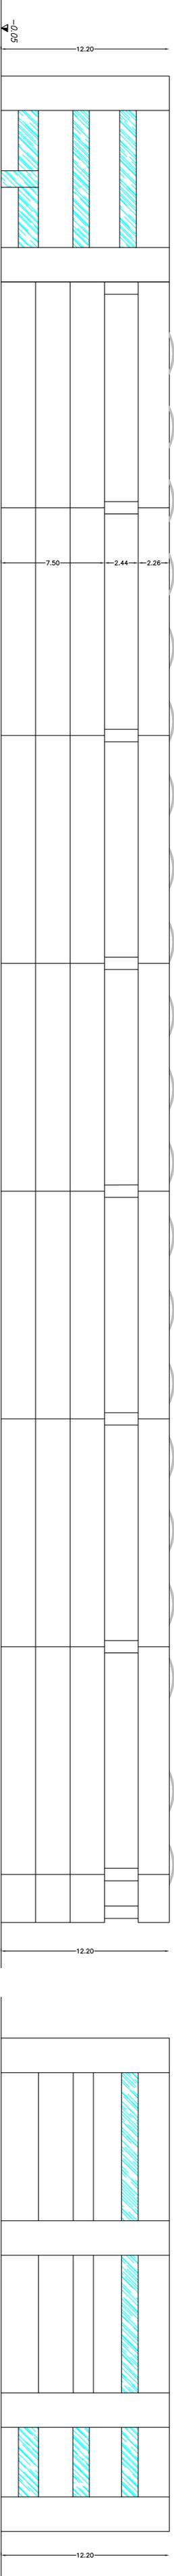

SEZIONE B-B

