



**LEGENDA**

- Gli ambiti produttivi specialistici
- Incongruita' 1° livello - Insempiamenti industriali che interferiscono con il tessuto urbano esistente o la sua futura espansione
- Incongruita' 2° livello - Insempiamenti industriali decentrati che presentano uno sviluppo organico e per i quali puo' essere valutato uno spostamento negli ambiti produttivi specialistici
- Incongruita' 3° livello - Insempiamenti industriali decentrati che non presentano uno sviluppo organico

SCALA 1:25.000

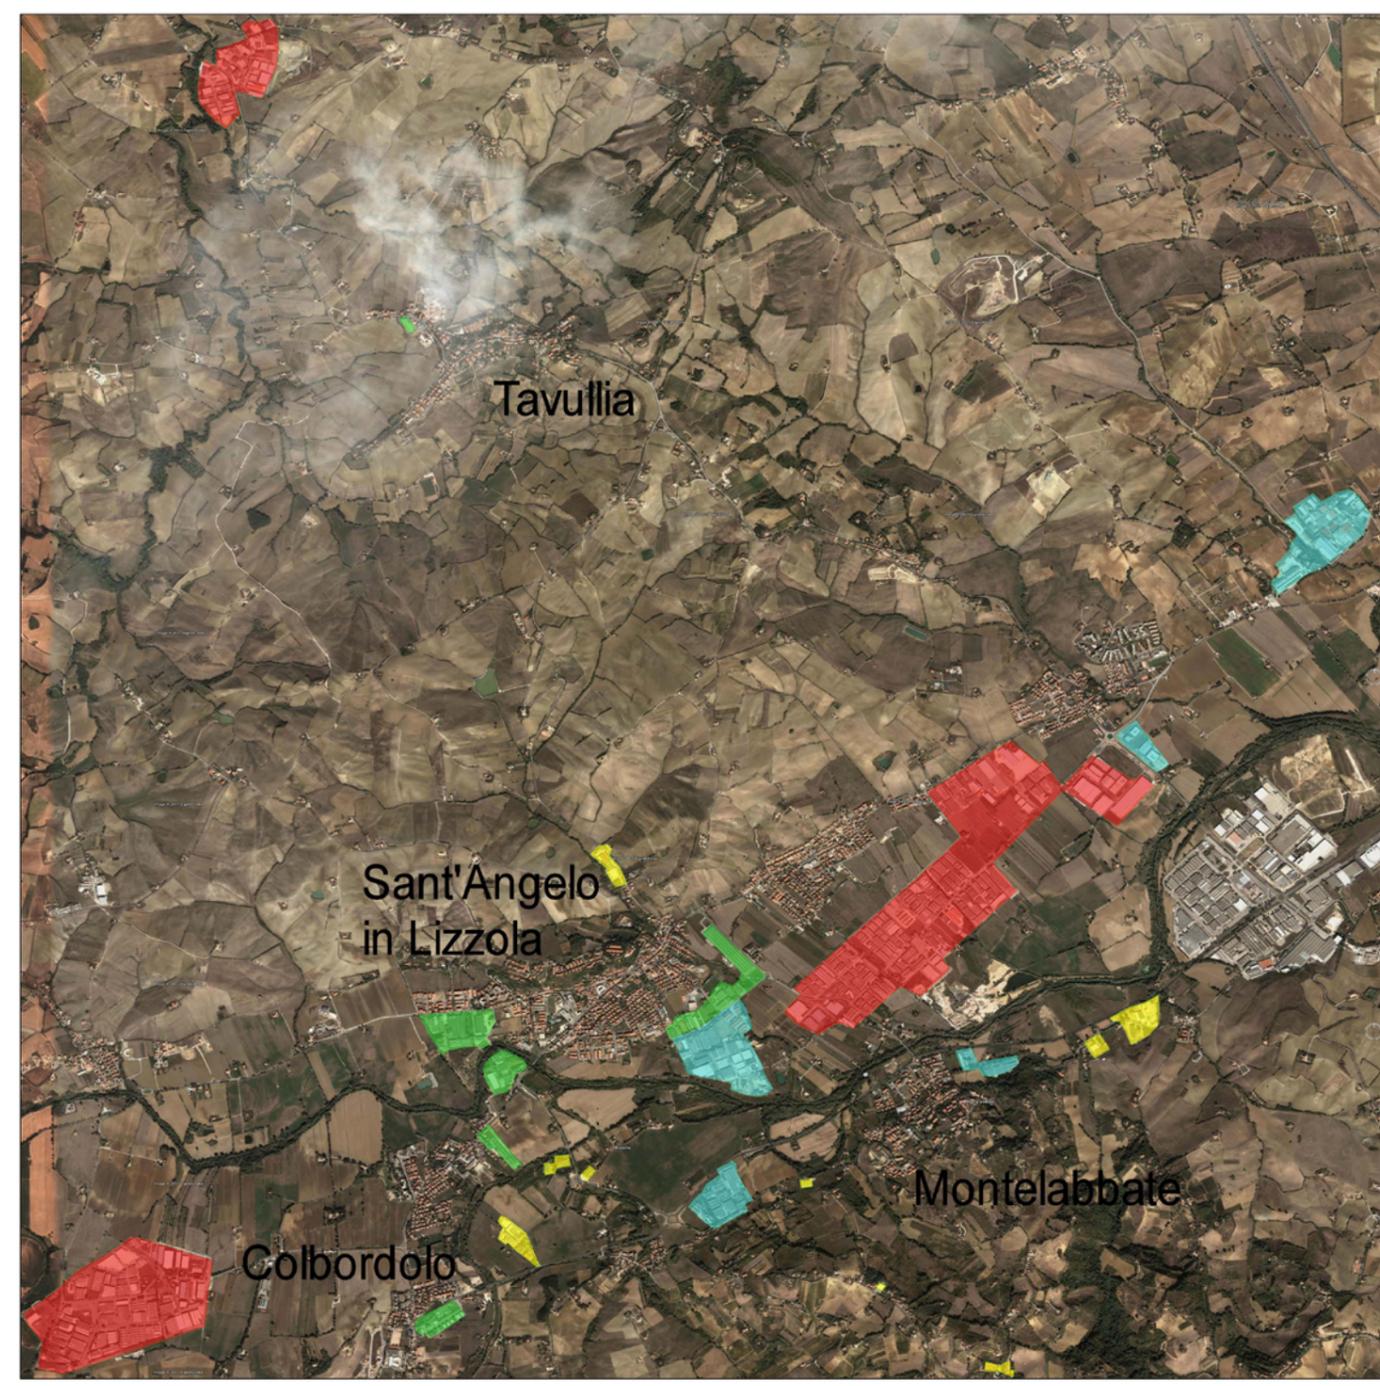

**Le previsioni del Piano Territoriale di Coordinamento Provinciale**

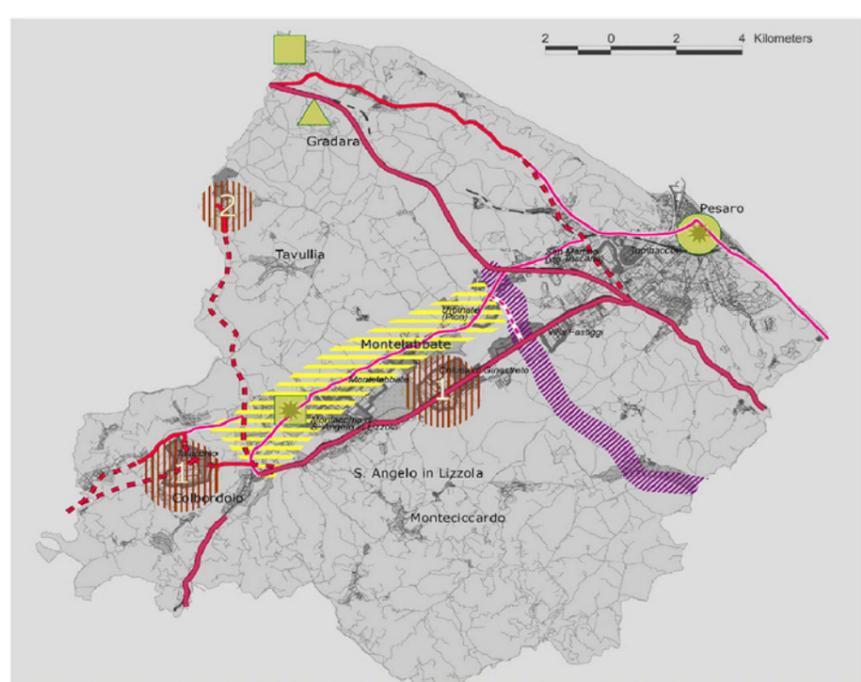

- Sistema Infrastrutturale**
- Viabilità 1° livello funzionale (Collegamenti strategici per le interconnessioni nazionali ed interregionali)
  - - - Viabilità 2° livello funzionale (Collegamenti strategici per le interconnessioni interprovinciali e provinciali)
  - · - · - Viabilità 3° livello funzionale (Collegamenti strategici per le interconnessioni interzonali e zonali)
  - ▨ Ambito di salvaguardia per le infrastrutture viarie di 1° livello ed eventuale arretramento della Ferrovia
  - ☀ Centri di Interscambio
- Sistema insediativo**  
La rete dei poli urbani - Poli che, pur nella loro diversa localizzazione, dimensione e specializzazione assumono e dovrebbero sempre più assumere funzioni di supporto alle scelte di riqualificazione e di sviluppo futuro, significative per l'intero tessuto insediativo residenziale provinciale)
- Poli tradizionali 1° livello (Centri tradizionali di supporto per funzioni complessive di rilevanza regionale)
  - Poli tradizionali 2° livello (Centri tradizionali di supporto per funzioni amministrative di servizio di rilevanza zonale ed altre funzioni specialistiche rare)
  - ▲ Poli tradizionali 3° livello (Centri tradizionali e polarità specialistica di rilievo almeno provinciale nei settori dell'arte o della cultura o dei servizi o del turismo...)
  - Nuove polarità (Centri a cui lo sviluppo socio economico recente ha conferito o sta conferendo un ruolo ed una polarità complessiva o specialistica di rilevanza intercomunale)
- La rete delle aree centrali - Luoghi che assumono un'importanza strategica sia per ricondurre ad una "concentrazione razionalmente diffusa" le attività produttive direzionali e di servizio in genere (aree industriali, centri commerciali, centri direzionali ... aree e strutture per il tempo libero e zone per la Protezione Civile), sia per la costruzione di una equilibrata rete di Poli con funzioni strutturanti e trainanti lo sviluppo produttivo)**
- Aree centrali 1° livello (Poli con funzioni strutturanti di rilievo sovraprovinciale e provinciale)
  - Aree centrali 2° livello (Poli con funzioni strutturanti di rilievo interzonale)
  - ▨ Aree da assoggettare ad iniziative concertate di programmazione (Contesti di nuova conurbazione oggetto di progettazione concertata a livello interistituzionale con l'obiettivo prioritario di riqualificazione urbanistica e ambientale)