PROVINCIA DI PESARO E URBINO
Servizio 4.1 - Urbanistica - Pianificazione e Programmazione Territoriale
COMPLESSO IMMOBILIARE SITO IN PESARO VIA LUCA DELLA ROBBIA 4 "EX CARCERE MINORILE"

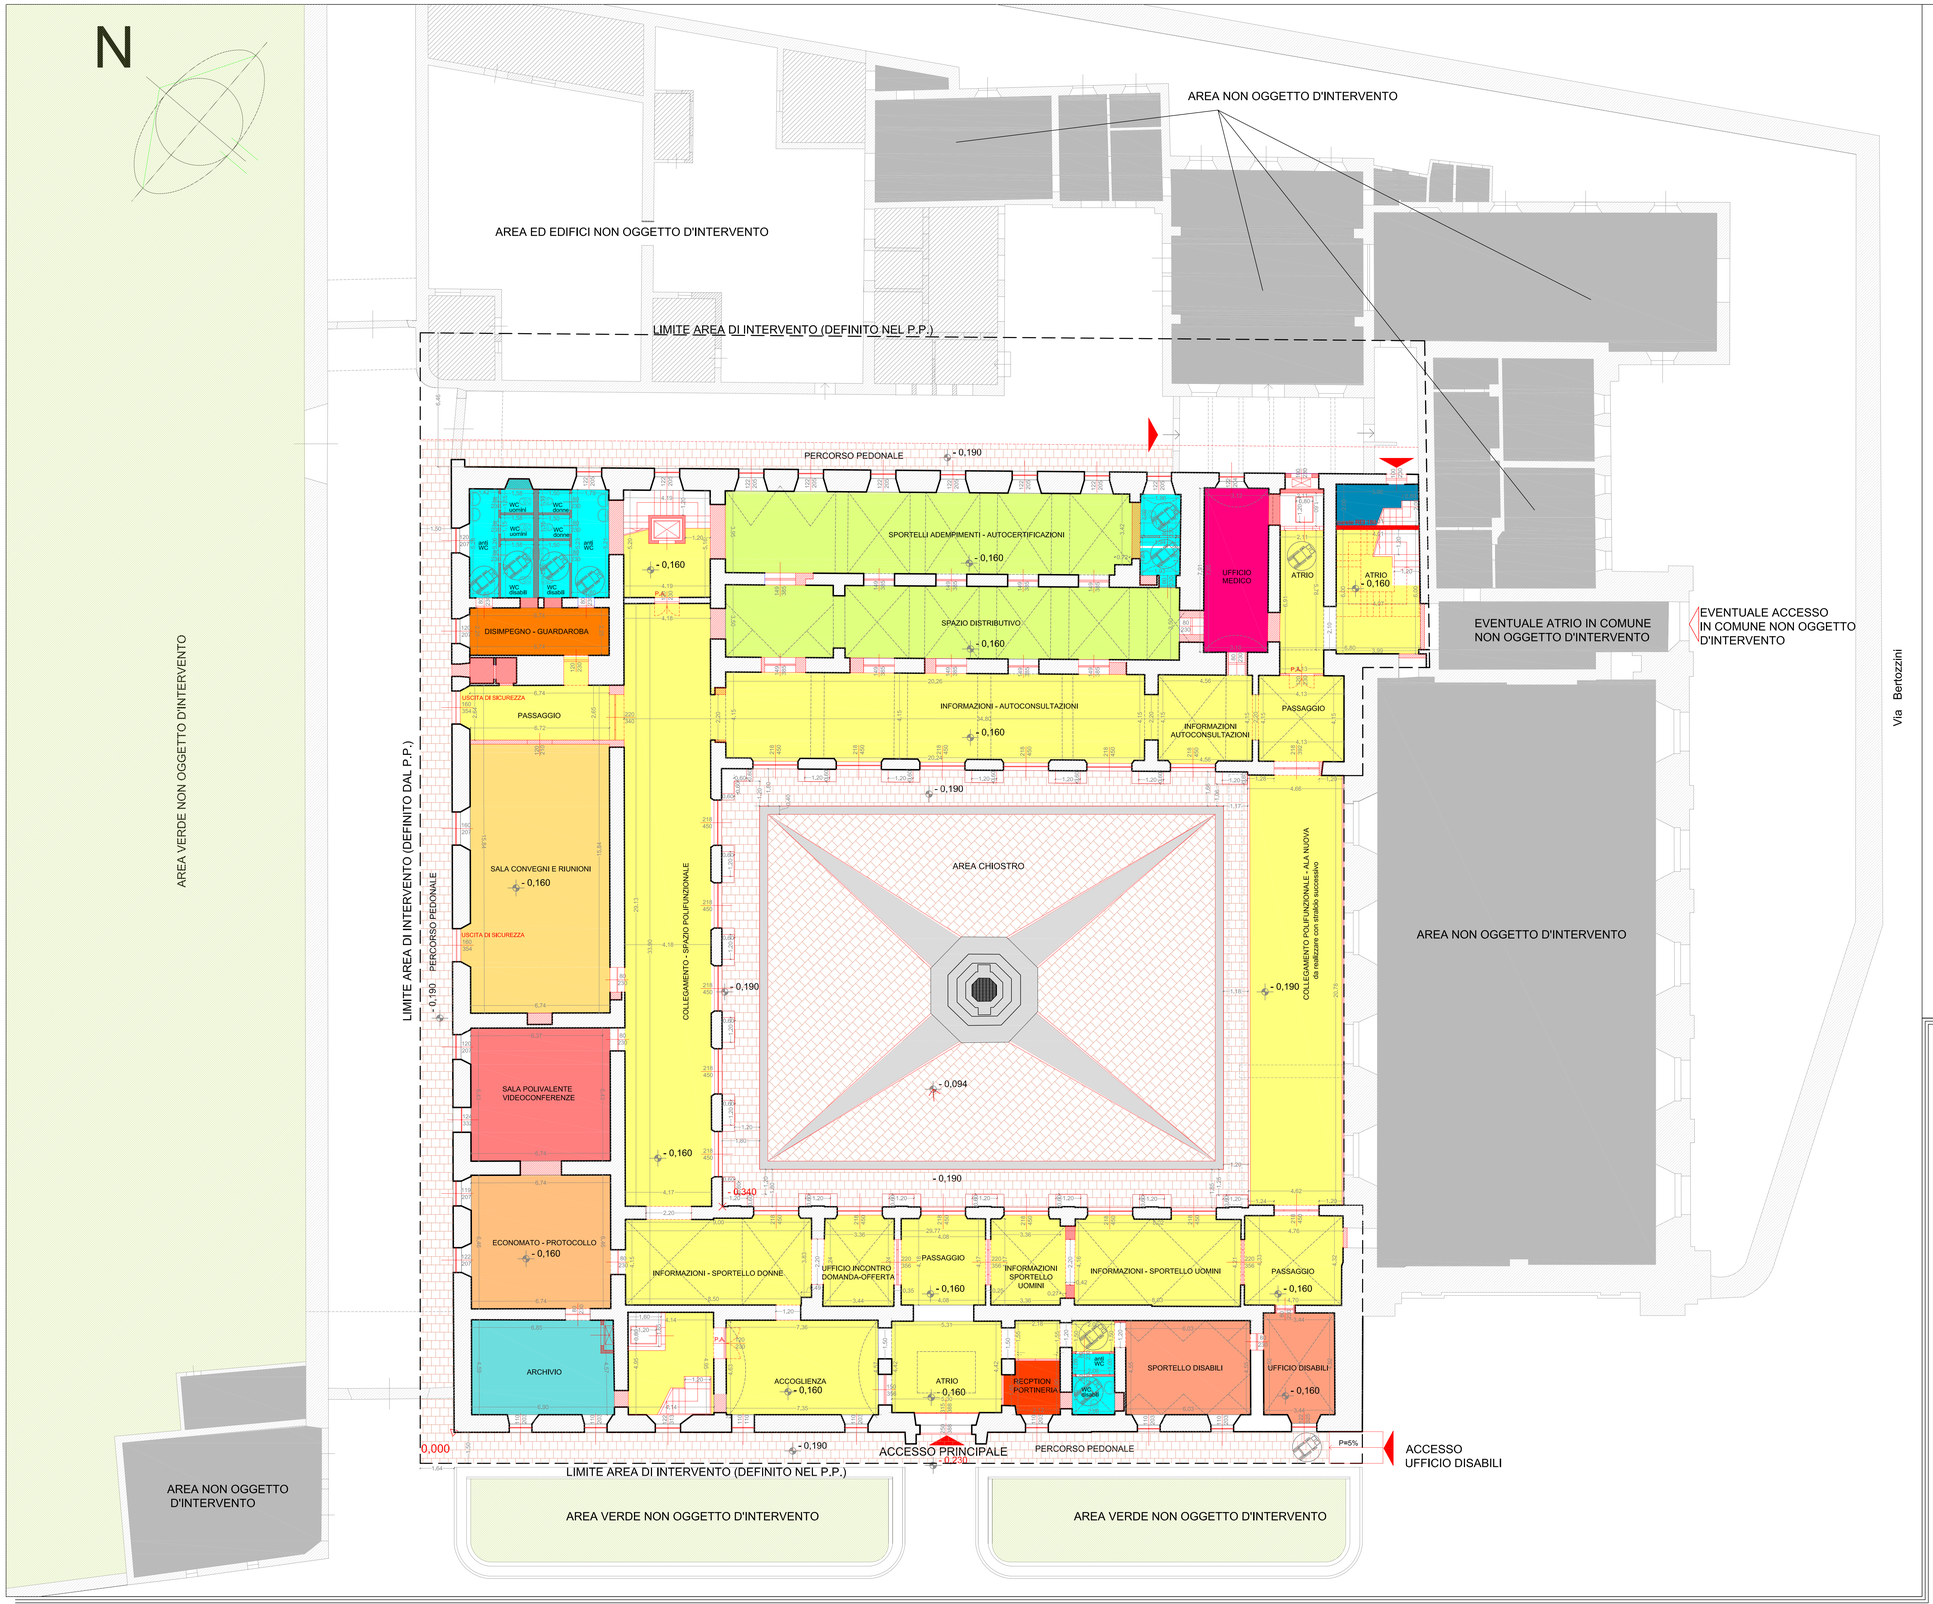

LEGENDA DELLE DESTINAZIONI D'USO

- ATRIO-COLLEGAMENTI E POSTAZIONI
- SPORTELLO ED UFFICIO DISABILI
- ACCOGLIENZA
- RECPTION-PORTINERIA
- SERVIZI IGIENICI
- SALA POLIVALENTE-VIDEOCONFERENZE
- ARCHIVIO
- ECONOMATO-PROTOCOLLO
- SALA CONVEGNI E RIUNIONI
- GUARDAROBA
- UFFICI DOCUMENTAZIONI
- SPORTELLO ADEMPIMENTI - AUTOCERTIFICAZIONI
- AMBULATORIO
- AREA VERDE NON OGGETTO D'INTERVENTO
- VOLUME TECNICO
- RAMPE DISABILI
- CORTE CHIOSTRO E PERCORSI PEDONALI
- ACCESSI

PROVINCIA DI PESARO E URBINO

PROVINCIA DI PESARO E URBINO
AREA 3 Mobilità - Infrastrutture - Edilizia - Patrimonio - Protezione Civile
Servizio 3.3 - Edilizia Pubblica - Manutenzione - Patrimonio

COMPLESSO IMMOBILIARE "EX CARCERE MINORILE"
GIA' CONVENTO DI S. MARIA DEGLI ANGELI DI PESARO

LAVORI DI RESTAURO PER L'UTILIZZO COME SEDE
DEL CENTRO PROVINCIALE PER L'IMPIEGO
E LA FORMAZIONE PROFESSIONALE DI PESARO
SITO IN VIA LUCA DELLA ROBBIA N.4 - PESARO

Conforme al parere della Soprintendenza per i Beni Architettonici delle Marche prot. n. 12952 del 25/09/2006

PROGETTO DEFINITIVO

PROGETTO ARCHITETTONICO - DISTRIBUTIVO
PLANIMETRIA - PIANO TERRA

Il Responsabile del procedimento : Dott. Arch. Daniele GALLERINI

N. Elab. 2.02.01

PROGETTAZIONE ARCHITETTONICA :
Dott. Ing. Luigi MASSARINI

COLLABORATORI :
Geom. Daniele BREGAMOTTI
Geom. Marco TEBALDI
Marco FERRETTI

PROGETTISTI ESTERNI :
Dott. Ing. Luigi FARINA
Dott. Arch. Stefania BARDEGGIA

COLLABORATORI ESTERNI :
Dott. Ing. Stefano GRAMOLINI
Per. Ind. Pierfranco TONELLI
Dott. Ing. Andrea PACCAPELO

Data: Gennaio 2007

Revisione: 2

Scala: 1 : 100

Visti e approvazioni