.A2

legenda

LIMITI

limite Piano Particolareggiato

ELEMENTI STATO DI FATTO

quote altimetriche 0,00

quote fabbricati 16

superficie pavimentata

superficie verde

profili e sezioni A

planimetria e profili scala 1:500

Comune di Pesaro
Provincia di Pesaro e Urbino

Piano Particolareggiato di iniziativa Pubblica Ex Carcere Minorile già Convento Santa Maria degli Angeli

Stato di fatto

RILIEVO DEI PIANI TERRA
PROFILI

Comune di Pesaro

Arch. Nardo Goffi Dirigente Servizio Urbanistica del Comune di Pesaro
Arch. Ombretta Pietrelli Servizio Urbanistica del Comune di Pesaro

Provincia di Pesaro e Urbino

Arch. Roberto Biagianti Dirigente Area Urbanistica-Territorio-Ambiente Provincia di Pesaro e Urbino
Arch. Daniele Gallerini Dirigente Provincia di Pesaro Urbino
Arch. Maurizio Bartoli P.O. Provincia di Pesaro e Urbino

Consulente alla progettazione

Arch.Massimo Brigidi
con
Arch.Chiara Scarsi

A2

DESCRIZIONE	SCALA	DATA	N. FILE
PLANIMETRIA PROFILI E SEZIONI	1:500	GIUGNO 2005	EX CARCERE MINORILE PIANO PARTICOLAREGGIATO 05_06_TAV_A2carc.DWG

VIA CASSI

VIA LUCA DELLA ROBBIA

VIA BERTOZZINI

V.LE DEI PARTIGIANI

VIA FIUME

A-A

B-B

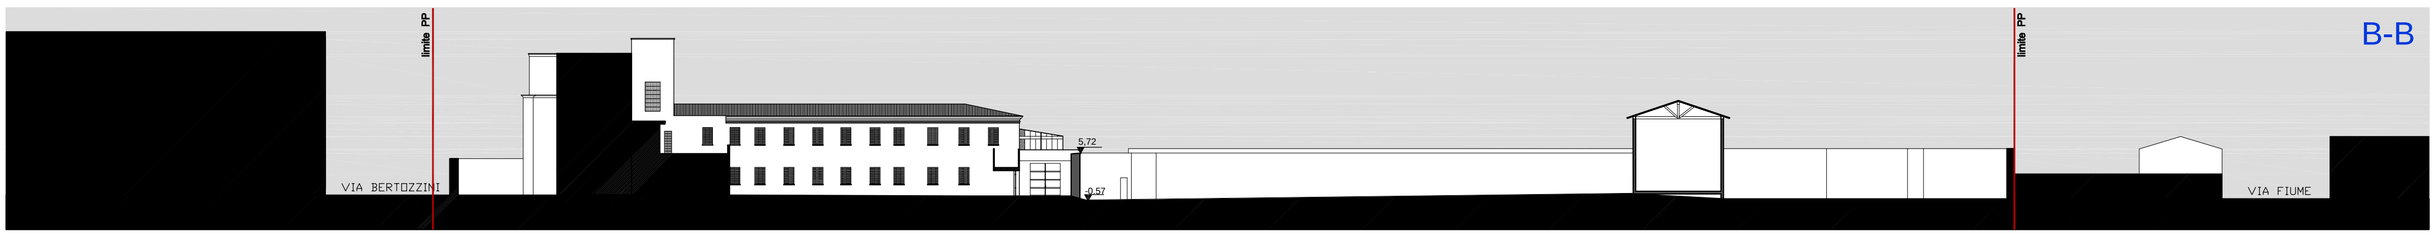

C-C

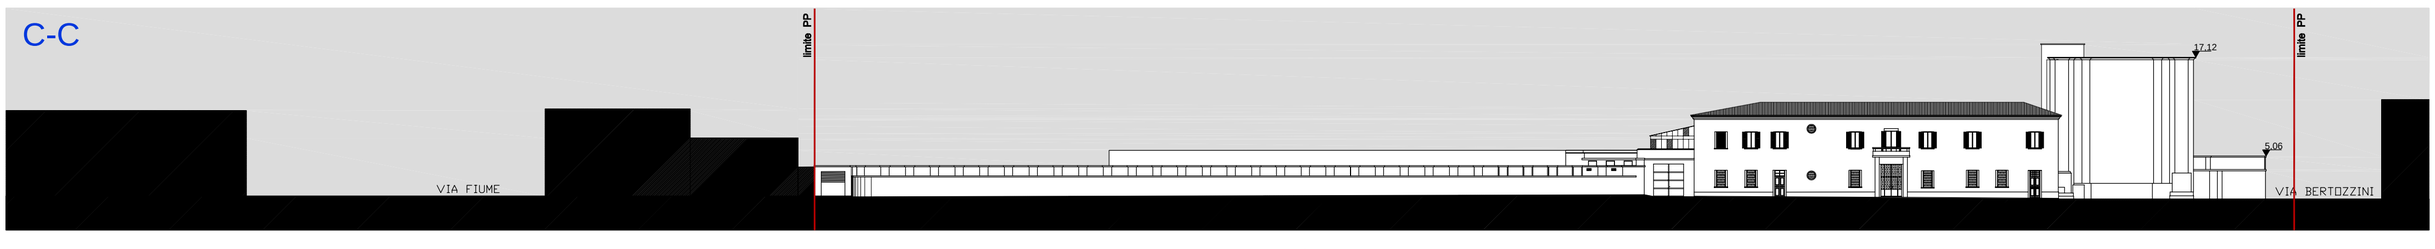

D-D
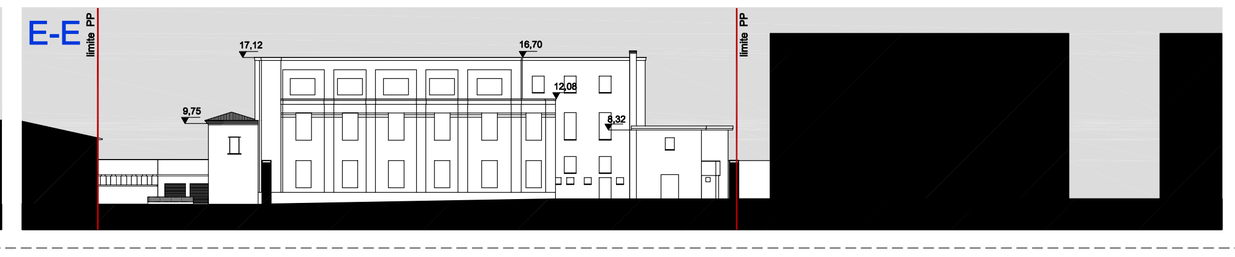
E-E