


- LIMITI**
 limite Piano Particolareggiato
 Comparto di Attuazione
 lotti unitari
- NUOVA EDIFICAZIONE**
 portici
 sedime di massimo ingombro piani interrati
 superficie pavimentata carrabile
 superficie pavimentata
 superficie a prato arborato
 dimensioni fabbricati

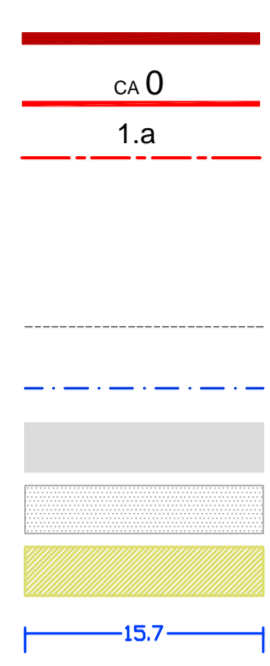

profili e sezioni
 planimetrie
 A
 scala 1:500

**Comune di Pesaro
 Provincia di Pesaro e Urbino**

**Piano Particolareggiato di iniziativa
 Pubblica Ex Carcere Minorile già
 Convento Santa Maria degli Angeli**

progetto
 CARATTERISTICHE DELLE NUOVE EDIFICAZIONI
 TIPOLOGIE EDILIZIE

Comune di Pesaro
 Arch. Nerdo Goffi
 Arch. Ornella Pirelli
 Arch. Roberto Baggiani
 Arch. Daniele Galliani
 Arch. Maurizio Baroli
 Consorzio alla progettazione
 con
 Arch. Chiara Sorani

B7

DESCRIZIONE	SCALA	DATA	N. FILE
PLANIMETRIE	1:500	GIUGNO 2005	EX CARCERE MINORILE PIANO PARTICOLAREGGIATO 05_06_TAV_B7corc.DWG

