


LEGENDA


- 1 > Orto dei Monaci
- 2 > Prato alberato
- 3 > Boschetto
- 4 > Campo gioco
- 5 > Campo cani
- 6 > Piazza interna
- 7 > Oliveto
- 8 > Spazio bambini
- 9 > Freeclimber
- 10 > Parcheggio
- 11 > Piazza di ingresso
- 12 > Servizi campi di gioco
- 13 > Ristoro
- 14 > Ingresso da viale dei Partigiani
- 15 > Uscita parcheggio sotterraneo
- 16 > Marciapiedi e piazzette

PAVIMENTAZIONI


- a > legno
- b > levocell colori diversi
- c > basolato esistente
- d > asfalto colorato
- e > cemento al quarzo colori diversi
- f > basolato nuovo

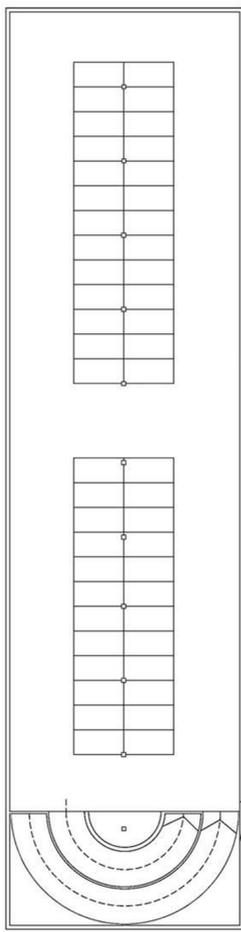

PIANO SECONDO INTERRATO  
parcheggi pubblici

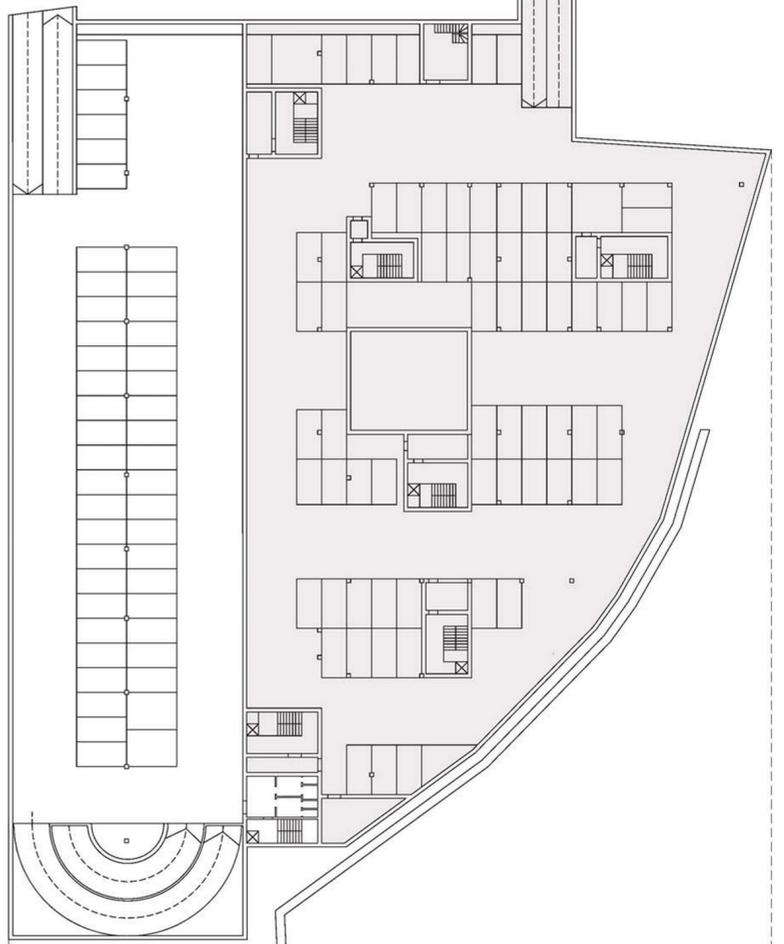


PIANO PRIMO INTERRATO  
parcheggi pubblici

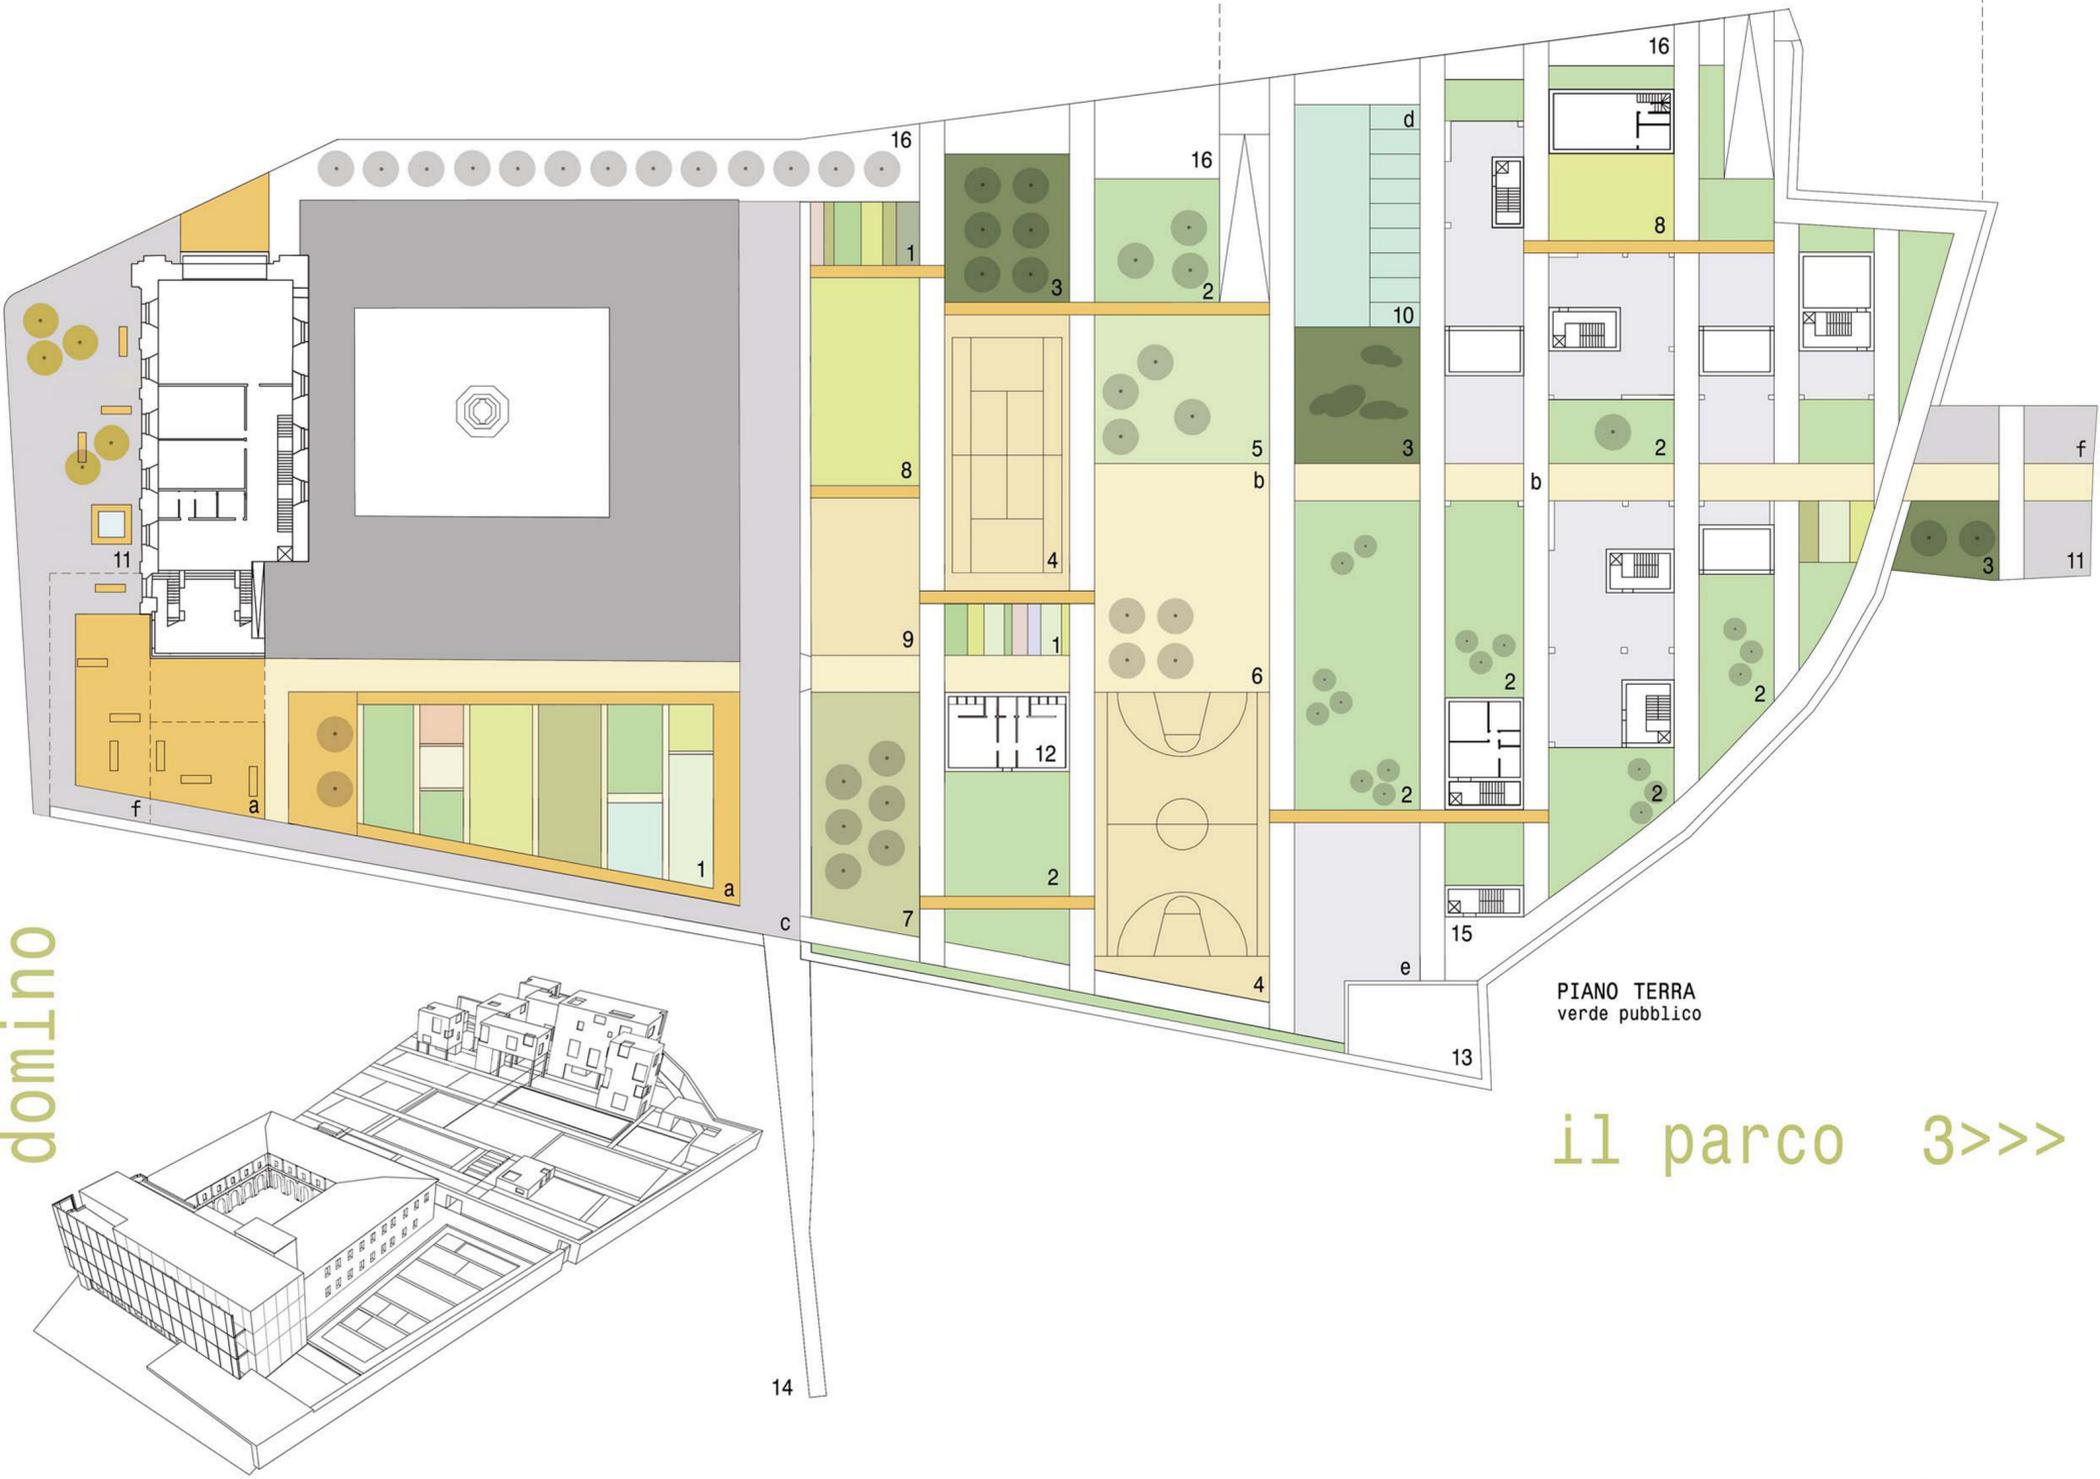

PIANO TERRA  
verde pubblico

domino

il parco 3>>>

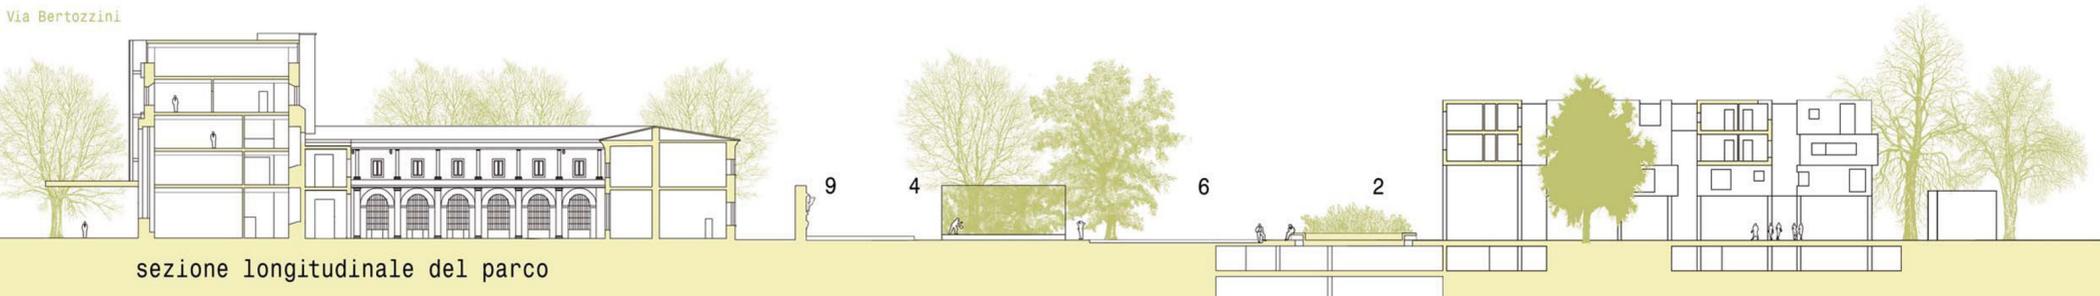

sezione longitudinale del parco

Via Bertozzini