PROGETTAZIONE DEL PARCO PUBBLICO

LA LIBERTA' SI FA SPAZIO

idee per trasformare luoghi dell'isolamento in spazi della società

CONCORSO DI PROGETTAZIONE
AREA EX CARCERE MINORILE - PESARO

Provincia di Pesaro e Urbino · Comune di Pesaro

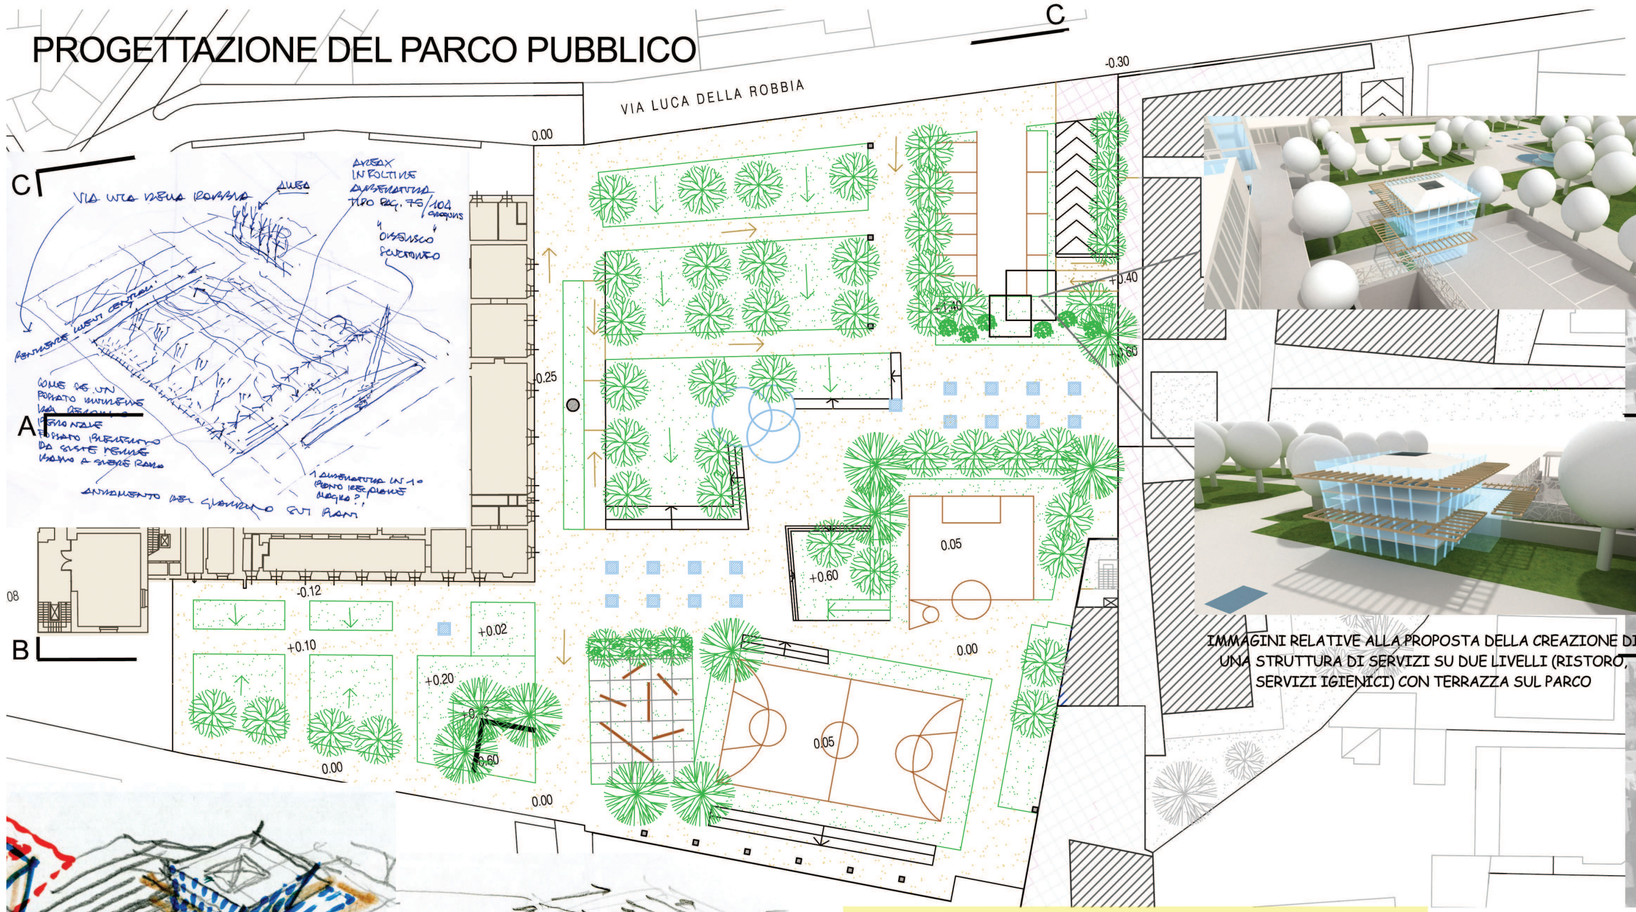

IMMAGINI RELATIVE ALLA PROPOSTA DELLA CREAZIONE DI UNA STRUTTURA DI SERVIZI SU DUE LIVELLI (RISTORO, SERVIZI IGIENICI) CON TERRAZZA SUL PARCO

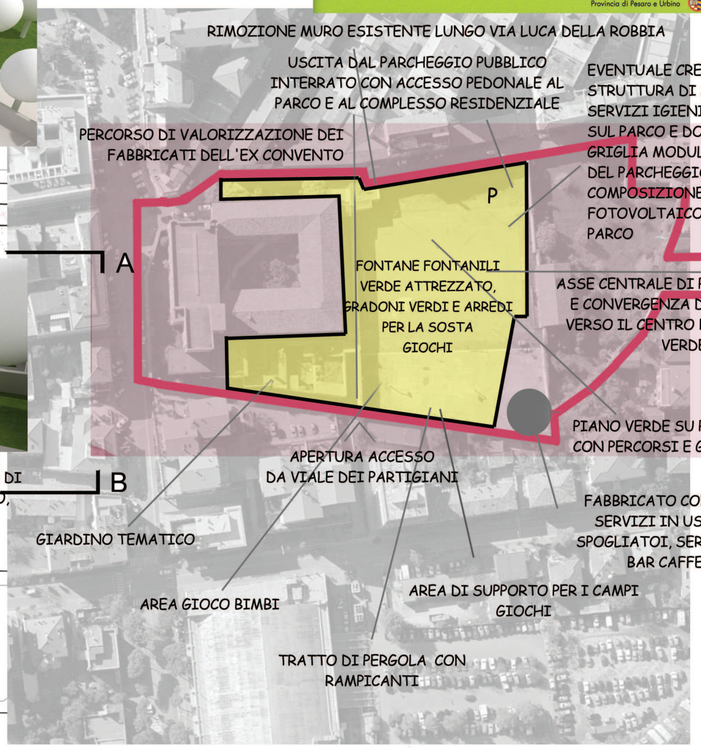

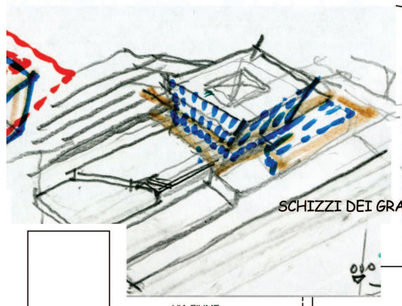

SCHIZZI DEI GRADONI VERDI DEL PARCO

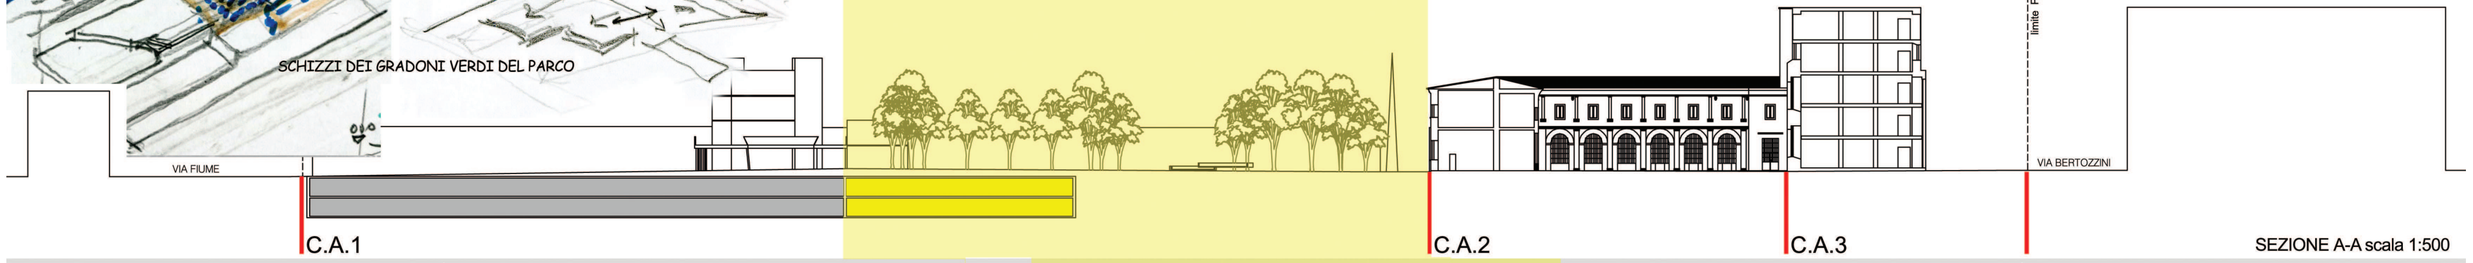

SEZIONE A-A scala 1:500

SEZIONE B-B scala 1:500

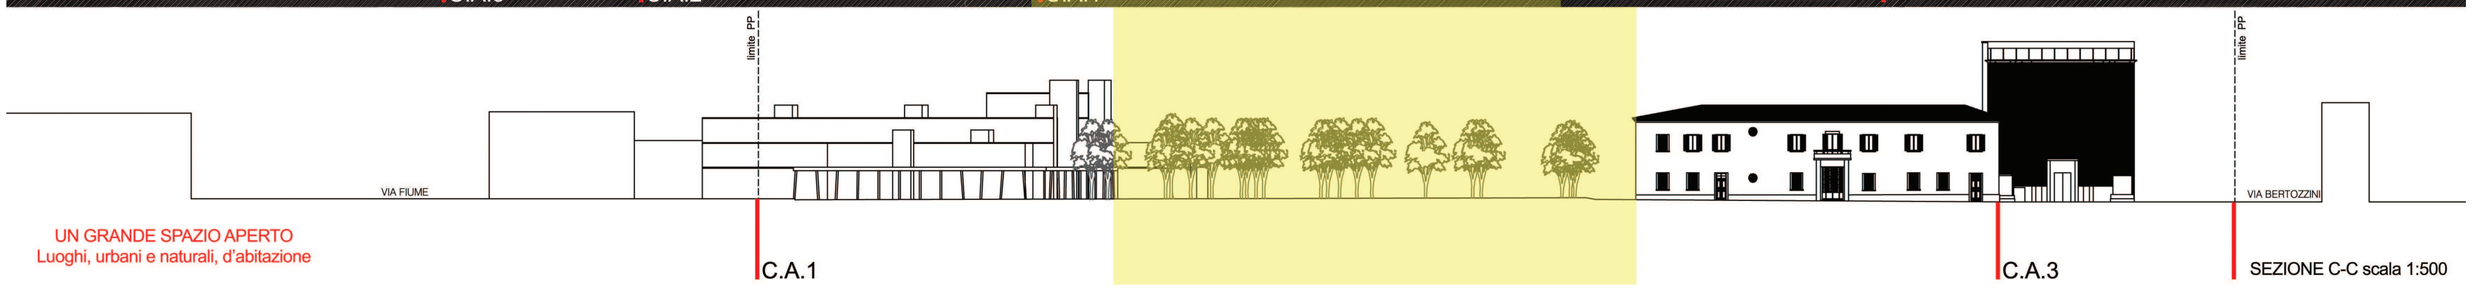

SEZIONE C-C scala 1:500

UN GRANDE SPAZIO APERTO
Luoghi, urbani e naturali, d'abitazione