



per un pugno di dollari



sezione prospettica A3 1/200

PARCO

PARCO

piano verde

tagli

dilatazione

sezione A9

ABITAZIONI, TERZIARIO, SERVIZI

TERZIARIO

CAFFETERIA, WC PUBBLICI, RISALITA PARCHEGGI

SPOGLIATOI

CAMPI DA GIOCO POLIFUNZIONALI

PRATO A RASO


BARRIERA VERDE

ONDE DI VERDE

A1, A2, A3, A4, A5, A6, A7, A8, A9, P1

4 scala 1/200-1/500-1/1500

sezione A6

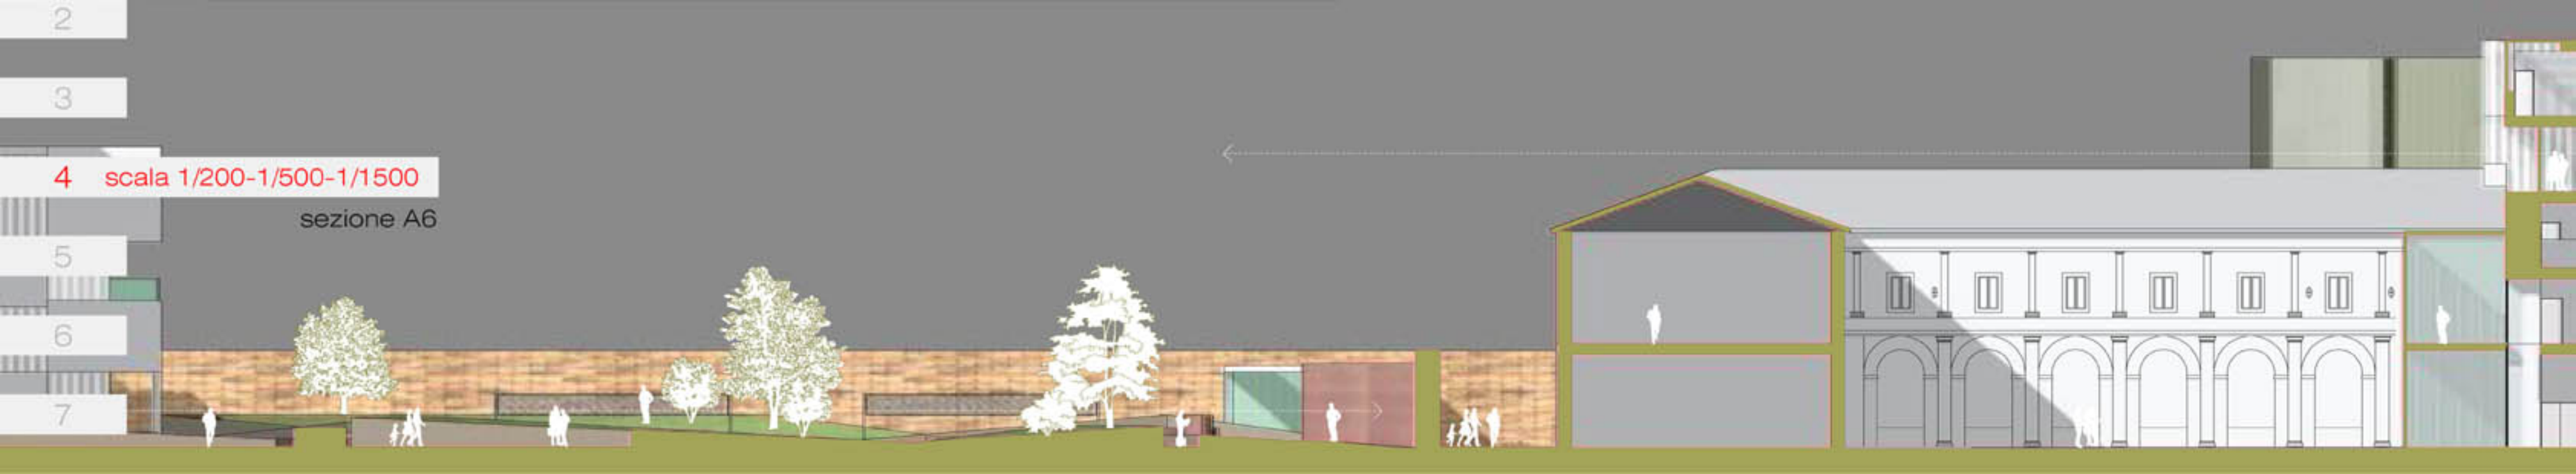

- 1
- 2
- 3
- 4
- 5
- 6
- 7