
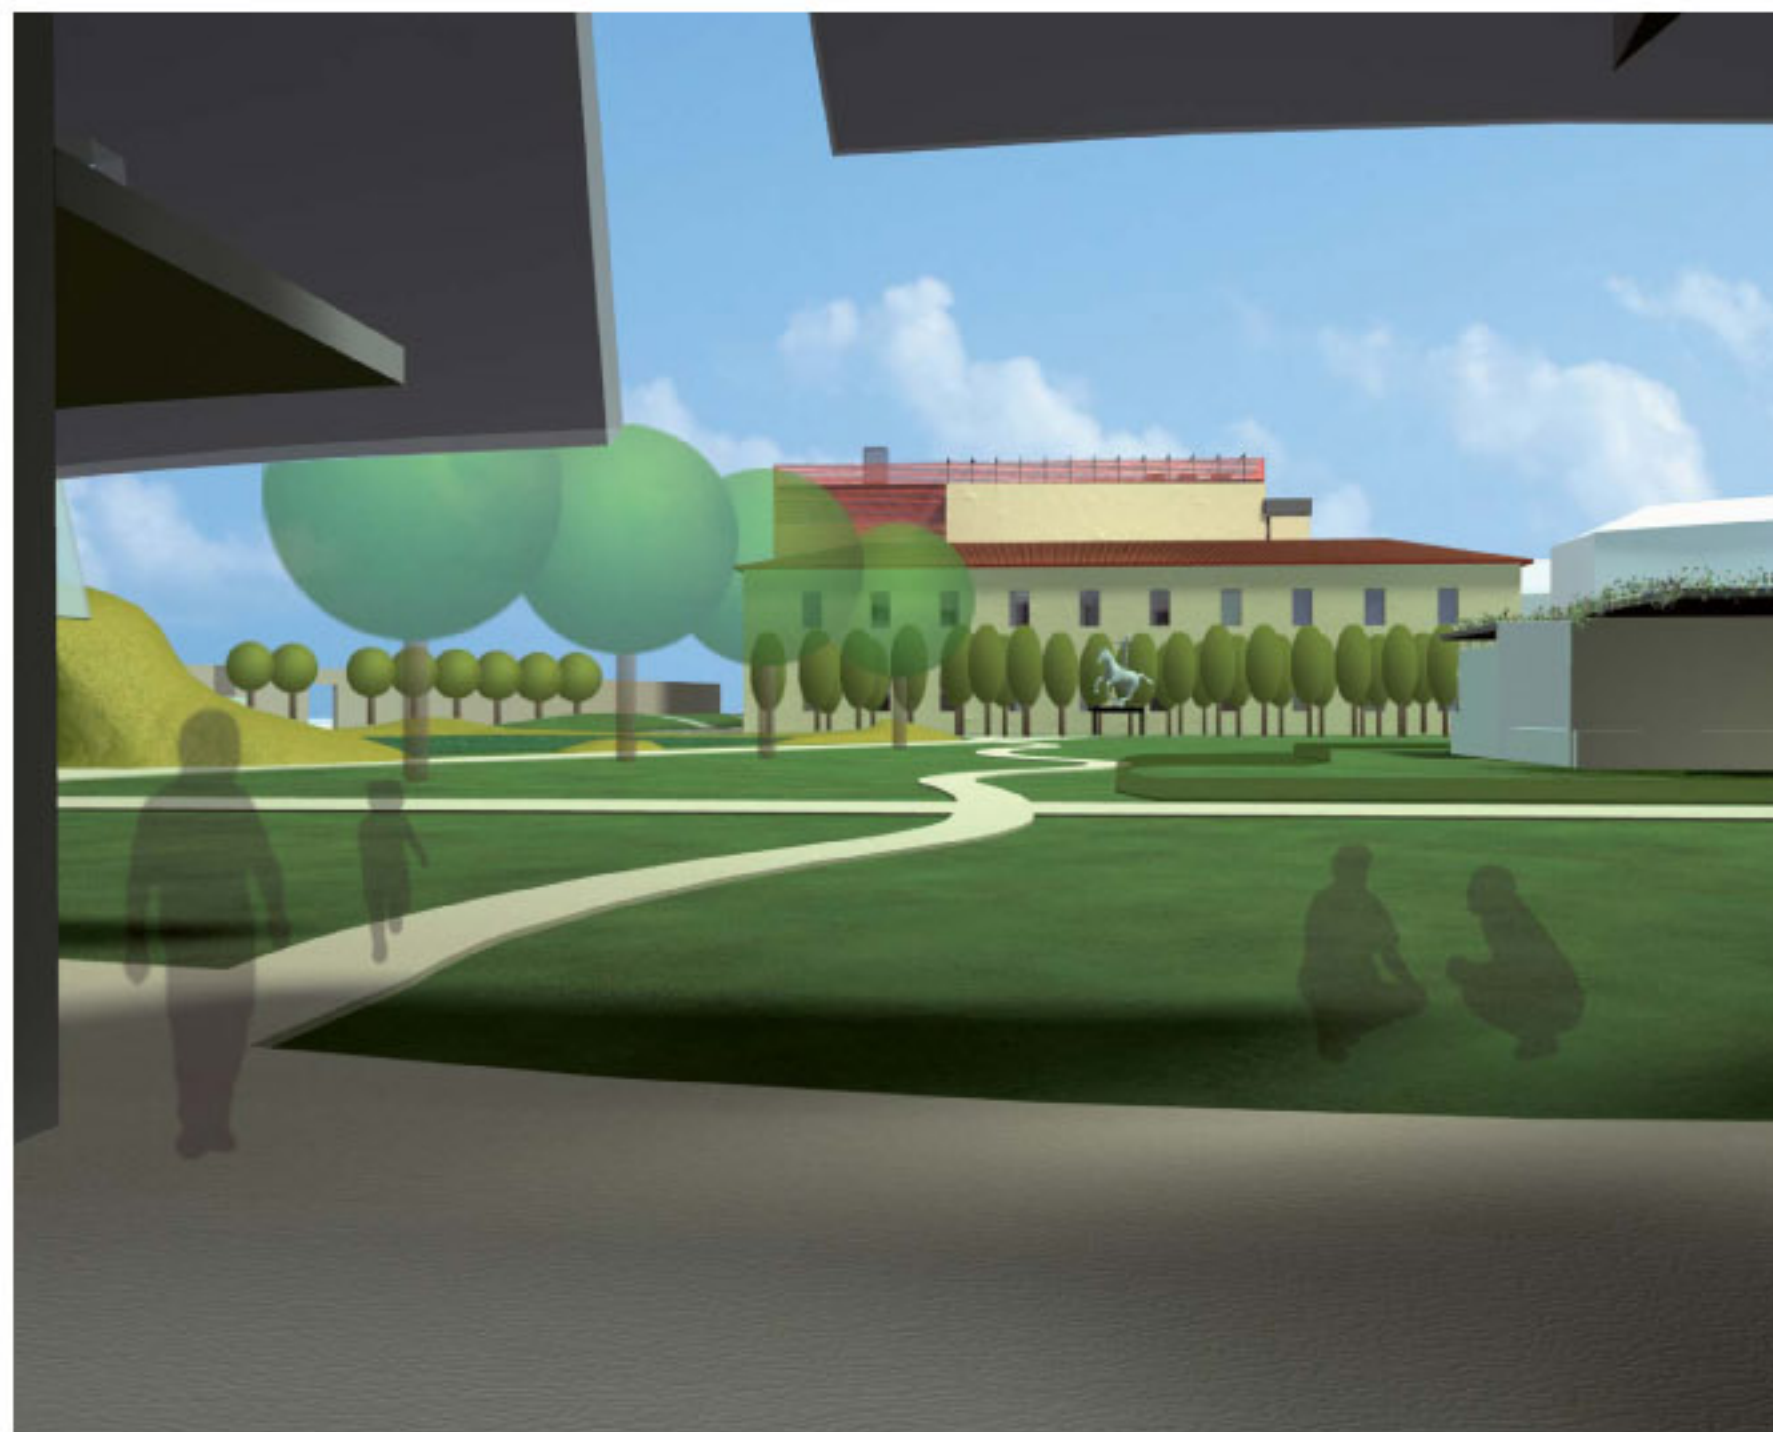


Comune di Pesaro: Concorso per la progettazione del parco pubblico, di edifici con destinazione residenziale e terziaria e del recupero della ex chiesa di santa Maria degli angeli nell'ambito del piano particolareggiato "Ex Carcere Minorile" - comparto n.1 e n. 3

GRANDI ALBERI, VEGETAZIONE LIBERA, PRATI A DISPOSIZIONE DI CHI VUOLE USARLI  
MOVIMENTO DEL TERRENO, ELEMENTI DI ARREDO, RIFUGI.....

Luoghi molto accessibili di scambi, di incontri, di socializzazione e calma,  
piacevoli affinché la coabitazione e, se possibile, il dialogo si instauri anche fra le varie generazioni

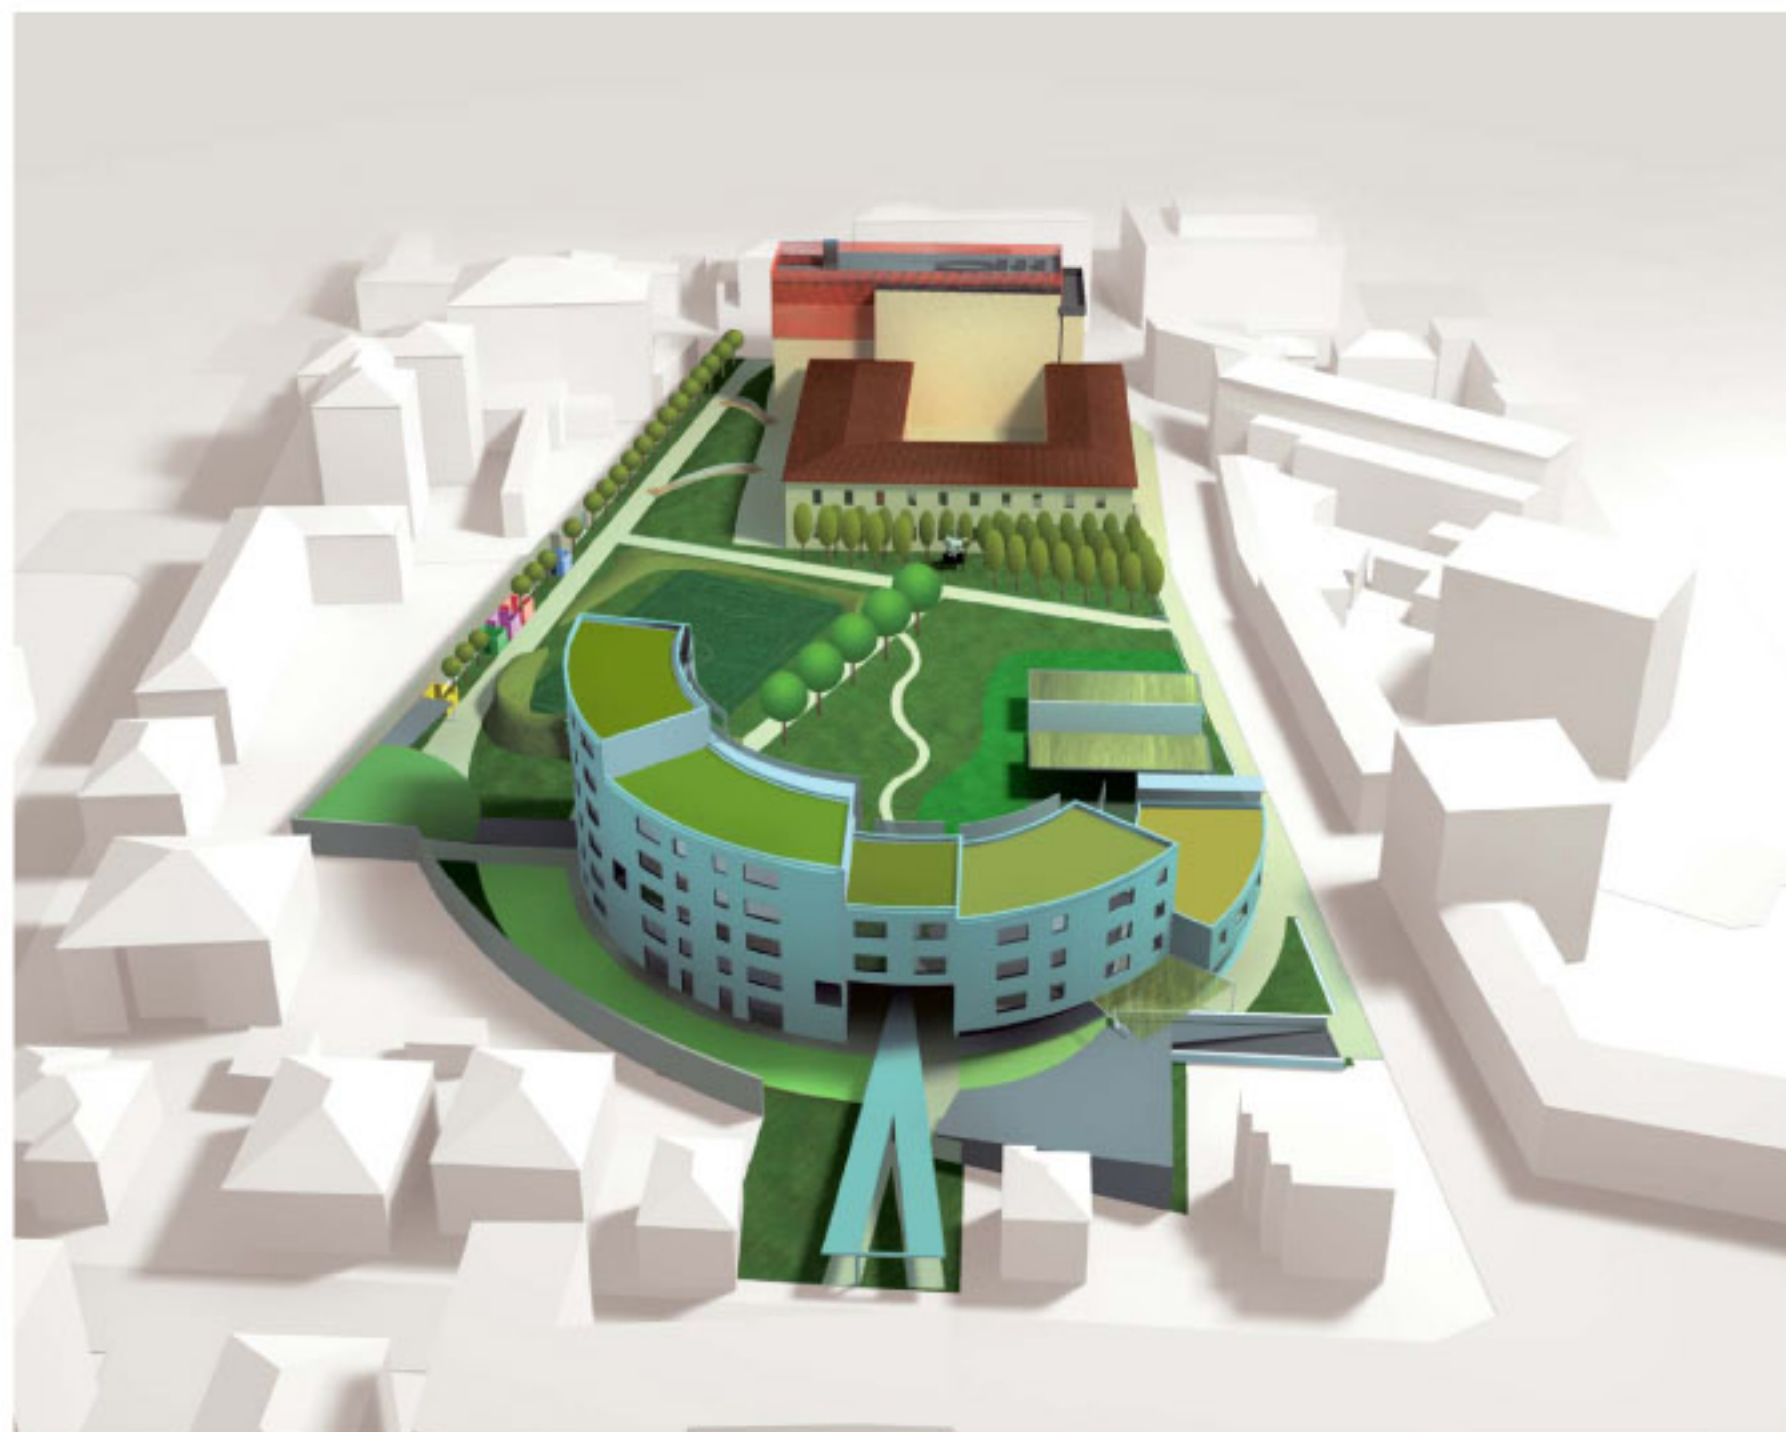

verso il parco arrivando da via Fiume


la sosta  
stanze all'aperto



Via Luca Della Robbia



l'accoglienza del pinguino

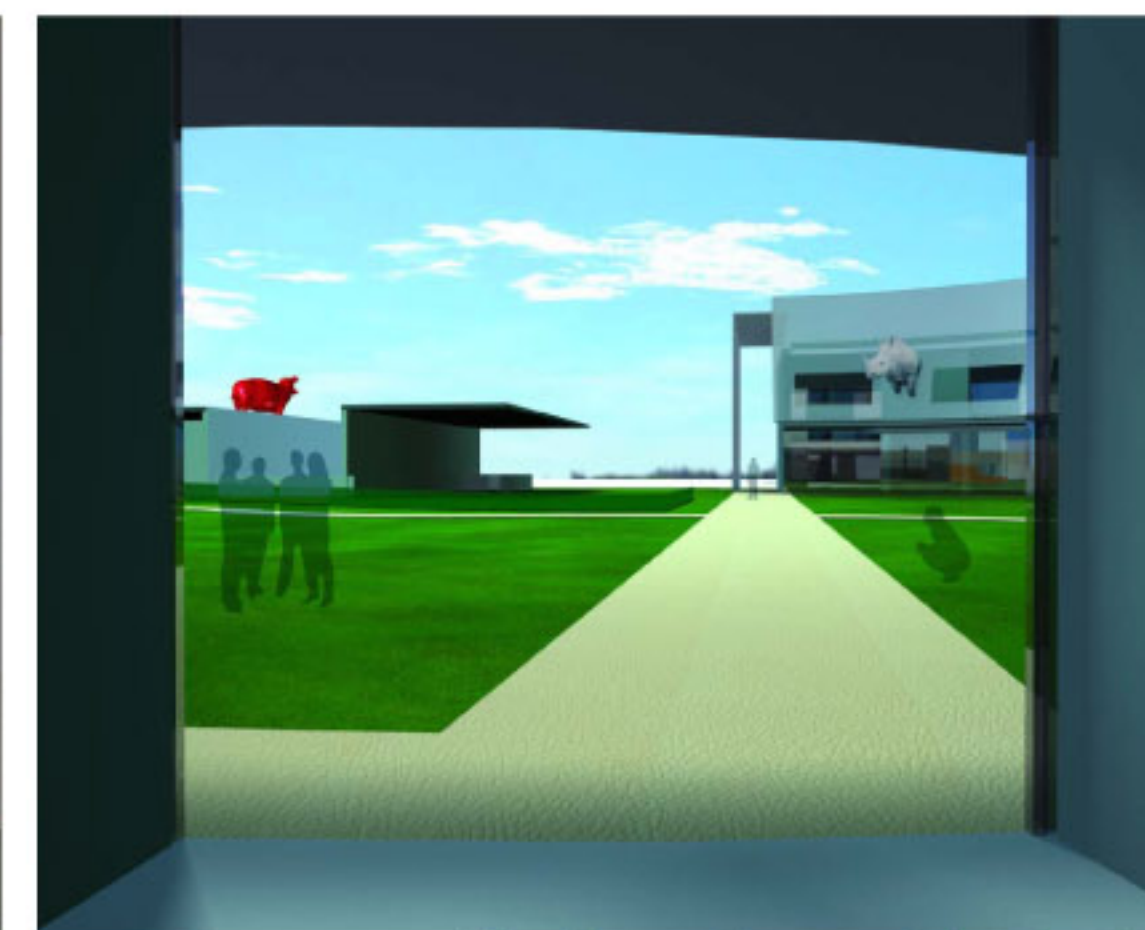

dall'accoglienza verso il parco passando da sotto le residenze