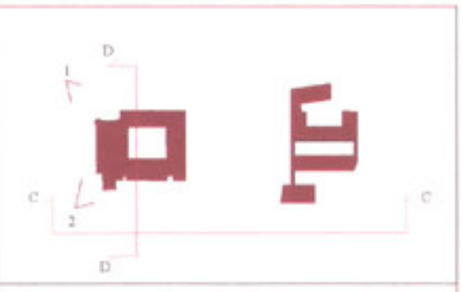

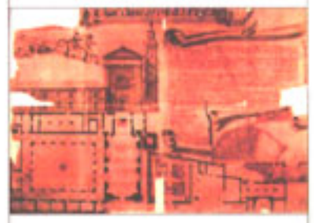

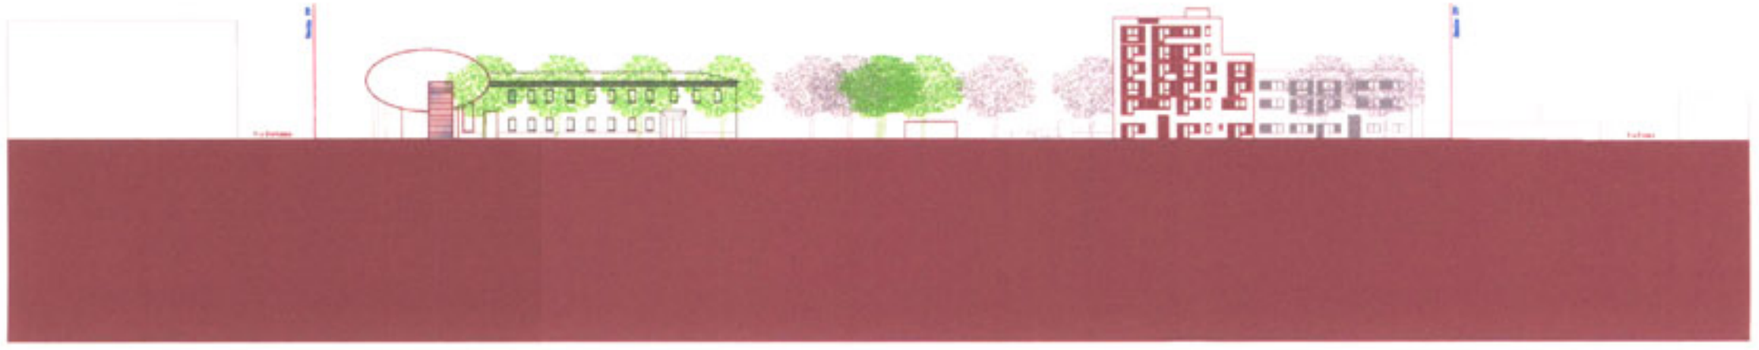

Sezione C-C Rapp. 1/500

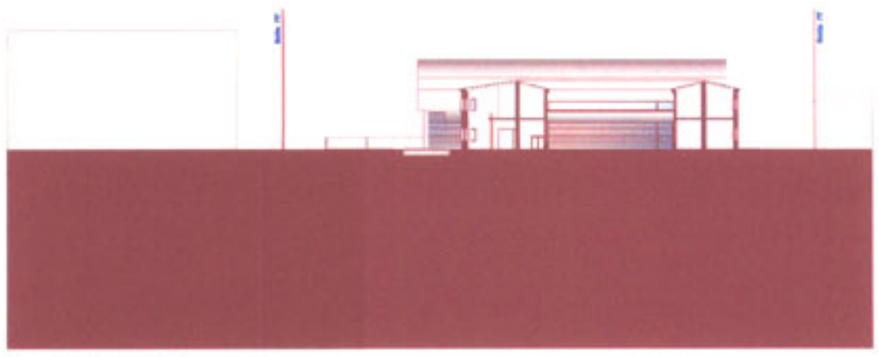

Sezione D-D Rapp. 1/500

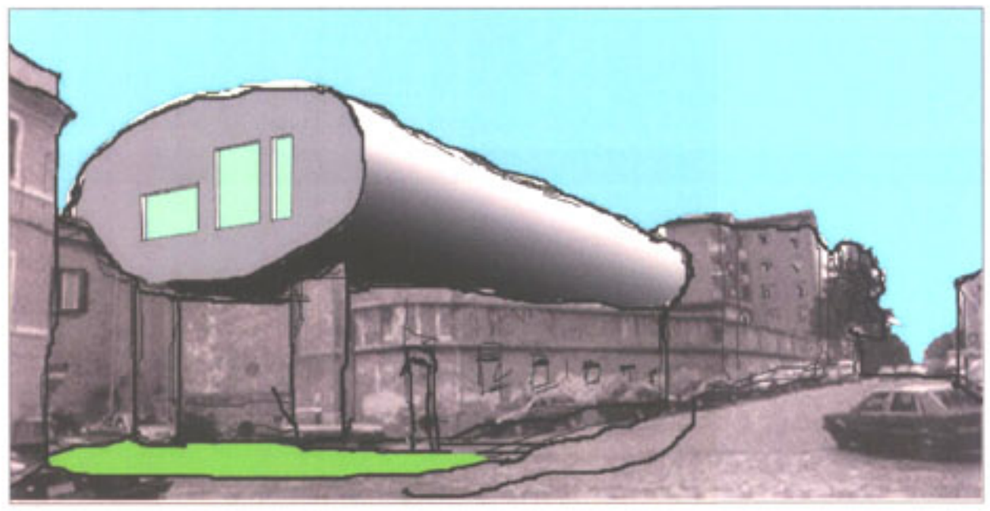

1) schizzo prospettico del fronte dell'ex chiesa da via bertozzini

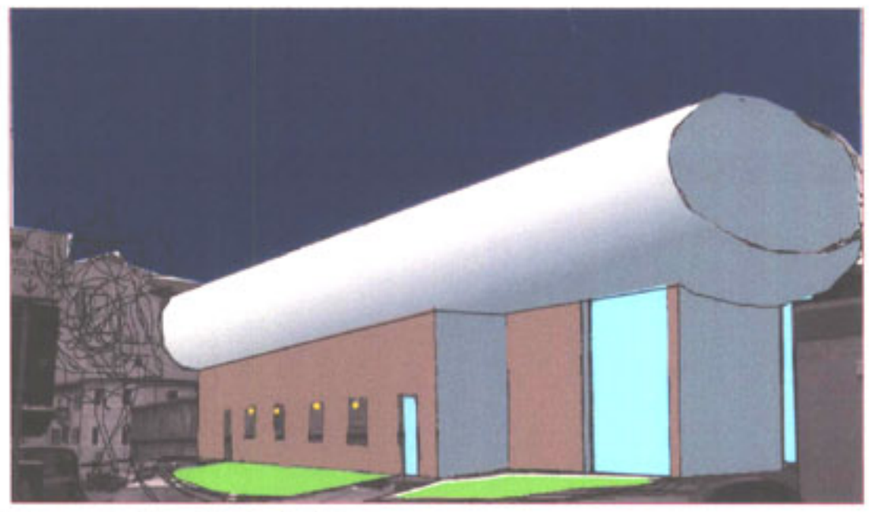

2) schizzo prospettico del fronte dell'ex chiesa da via bertozzini