


MOTTO:

RITORNO ALLA LUCE


SCALA 1:500

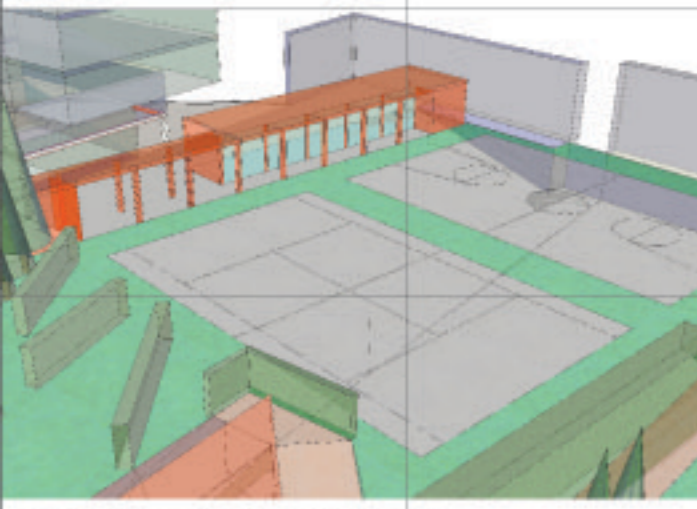


ATTREZZATURE SPORTIVE E SERVIZI




PLANIMETRIA LIVELLO - 3.00 ml

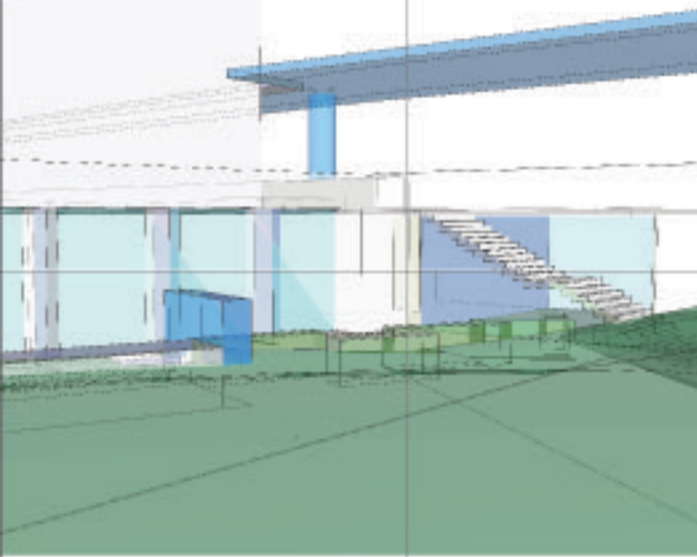

ACCESSO ALLA PORZIONE INTERRATA DA VIA LUCA DELLA ROBBIA E VISTA SUI LOCALI PER ATTIVITA' SOCIALI

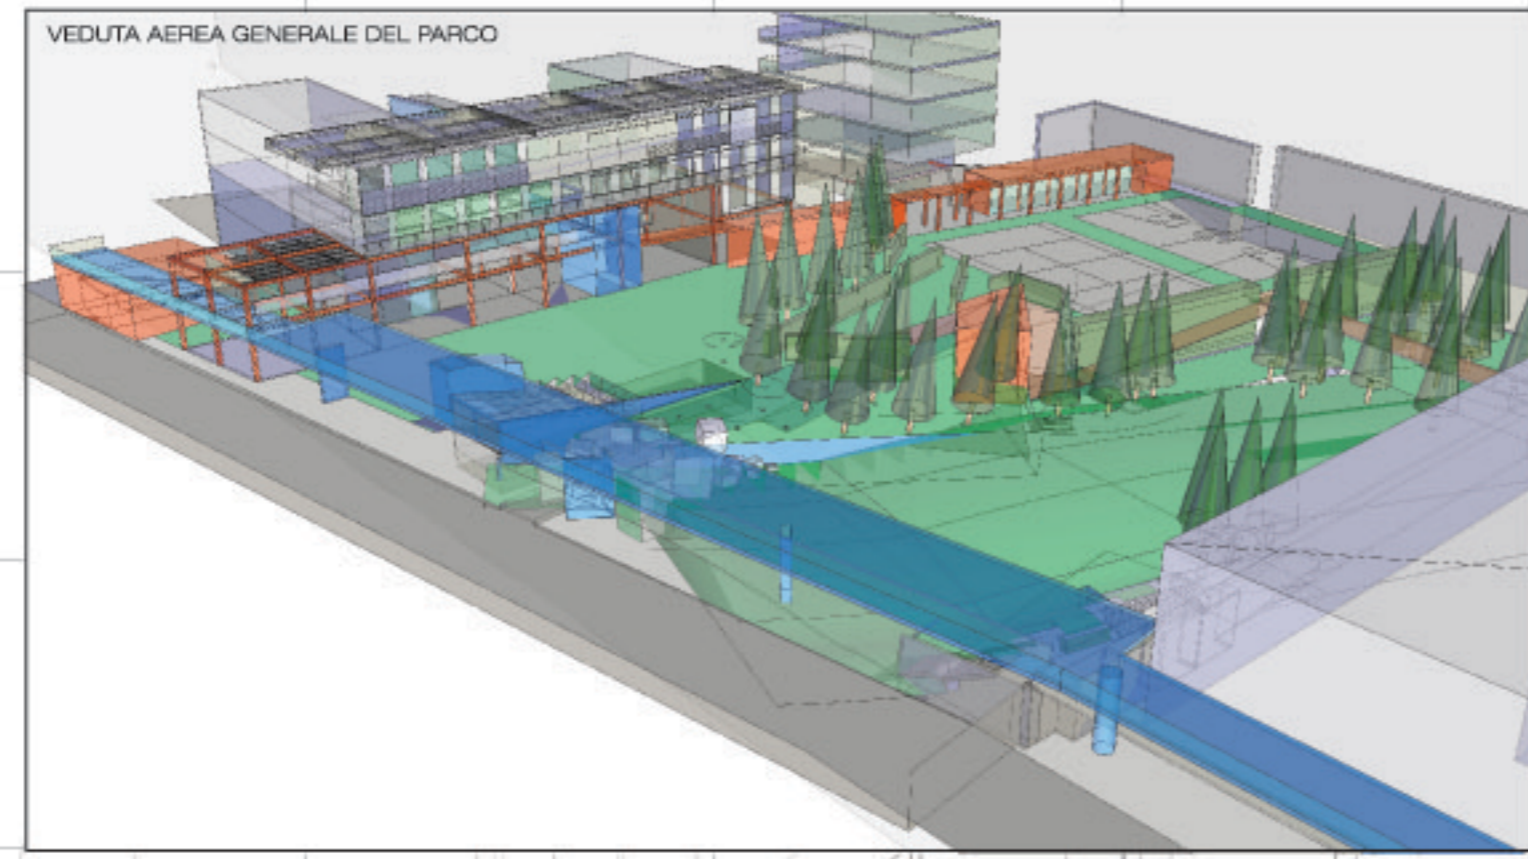


VEDUTA AEREA GENERALE DEL PARCO

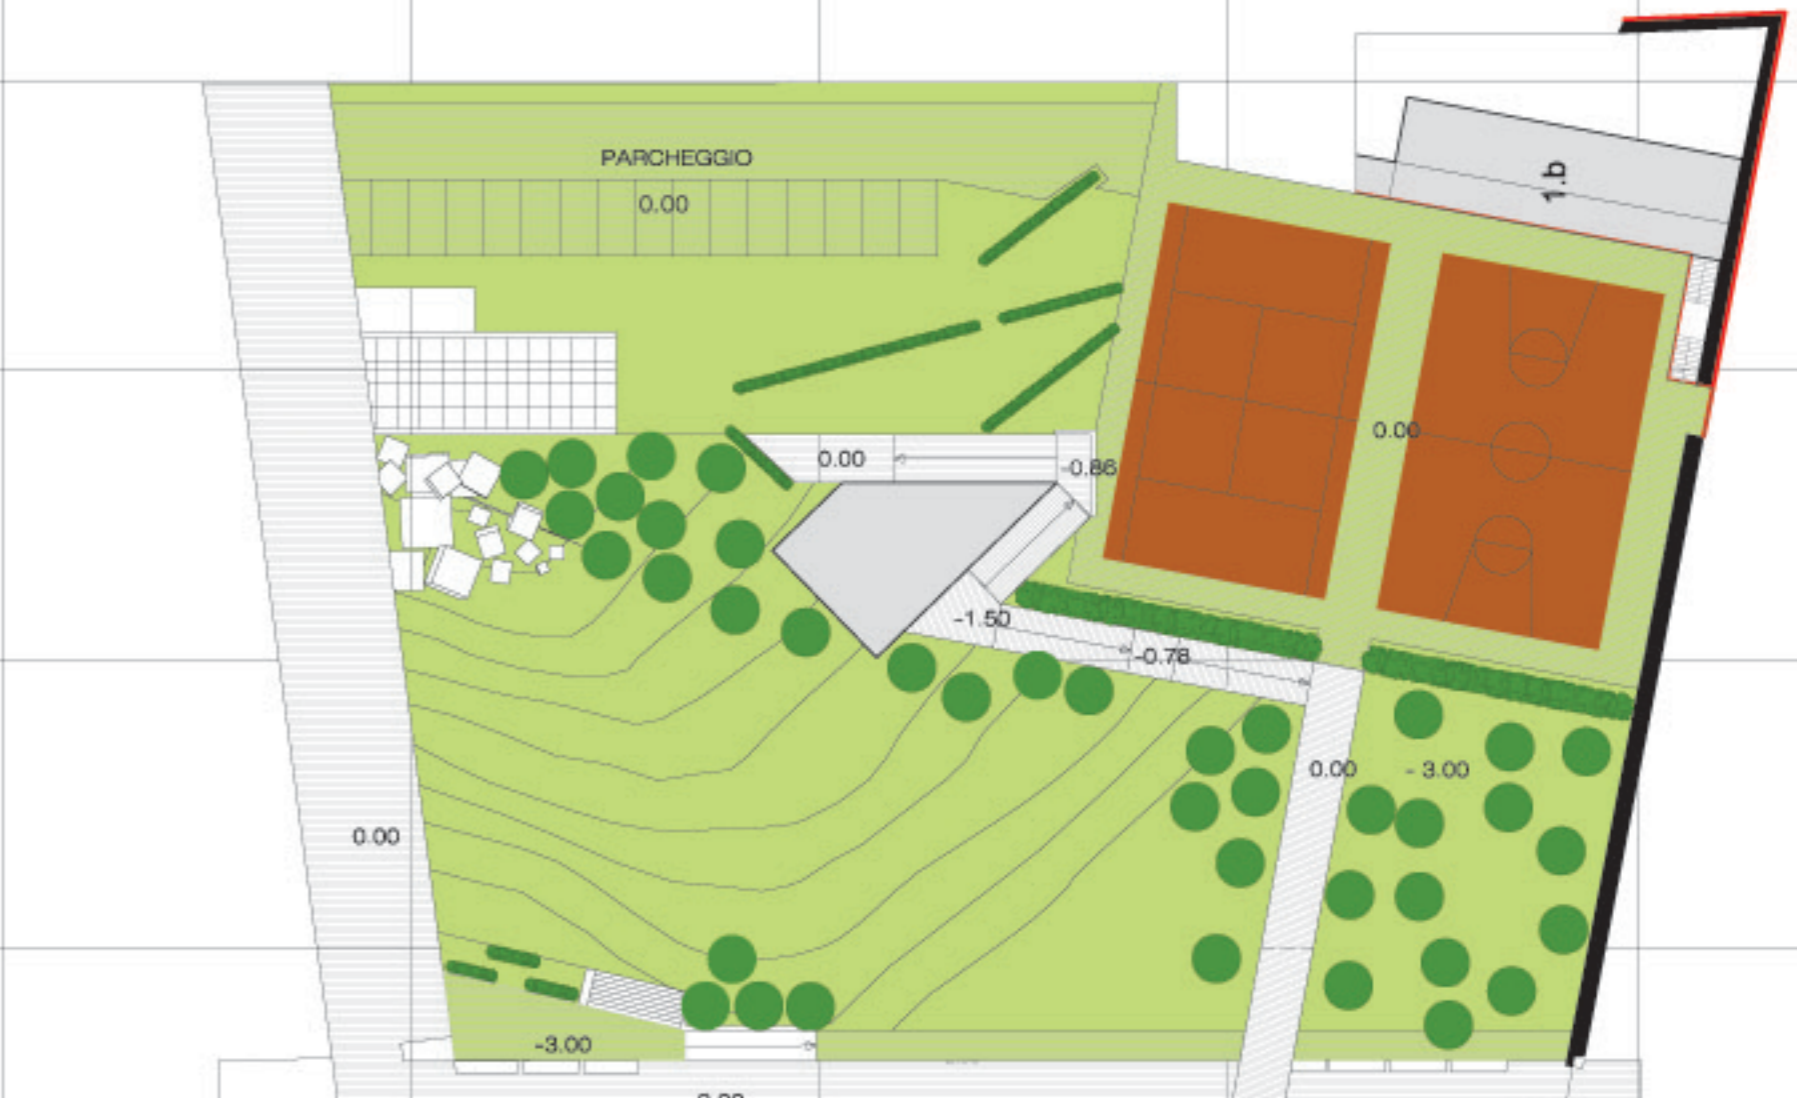


PLANIMETRIA LIVELLO 0.00

COMPARTO 1a_1b - IL PARCO

4

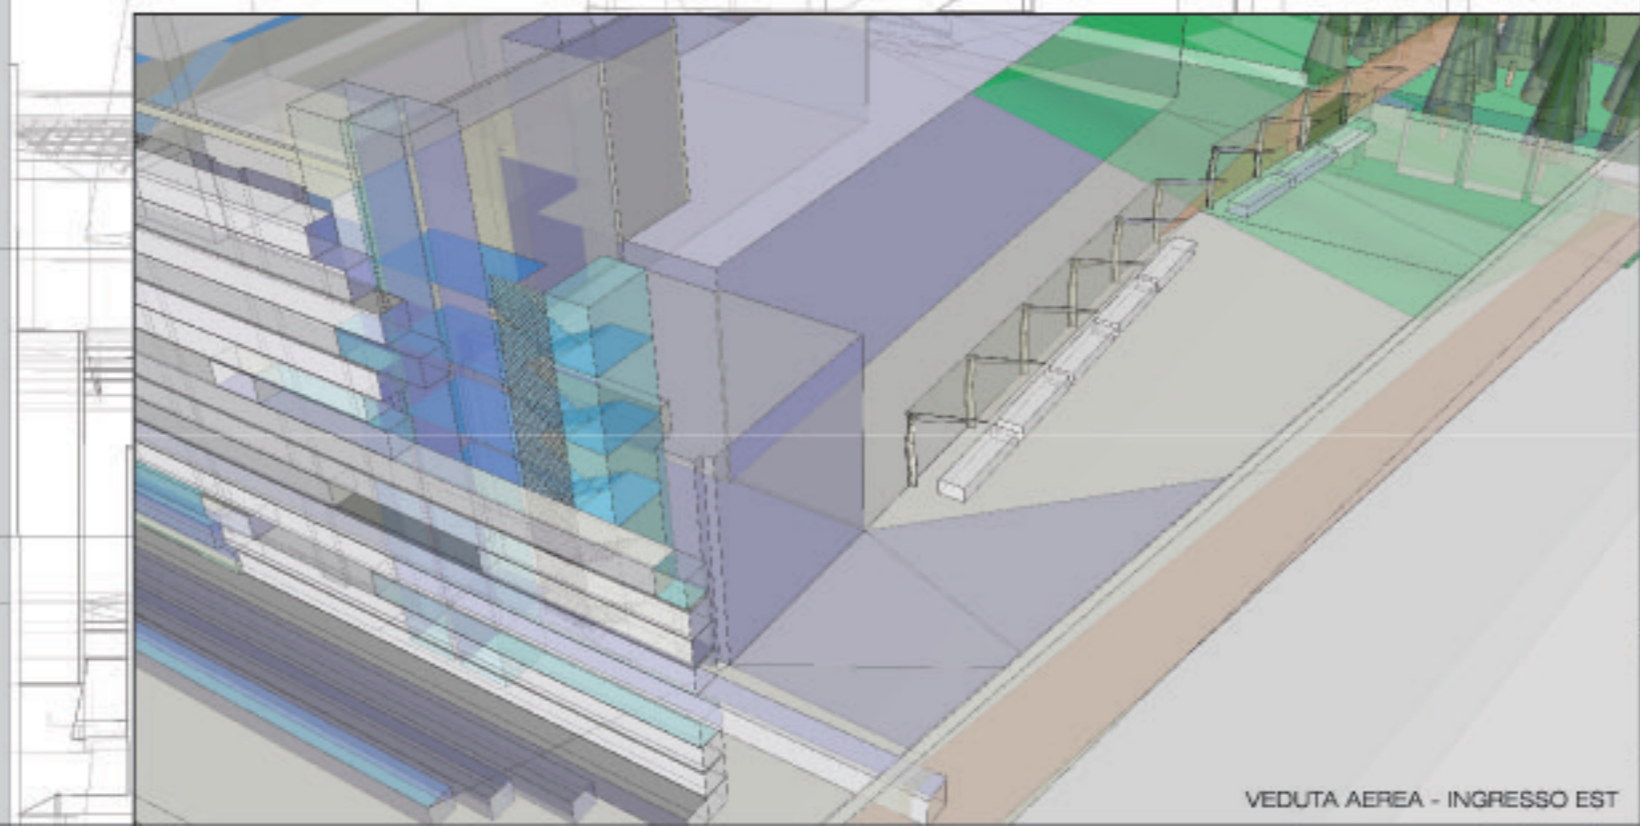

VEDUTA AEREA - INGRESSO EST

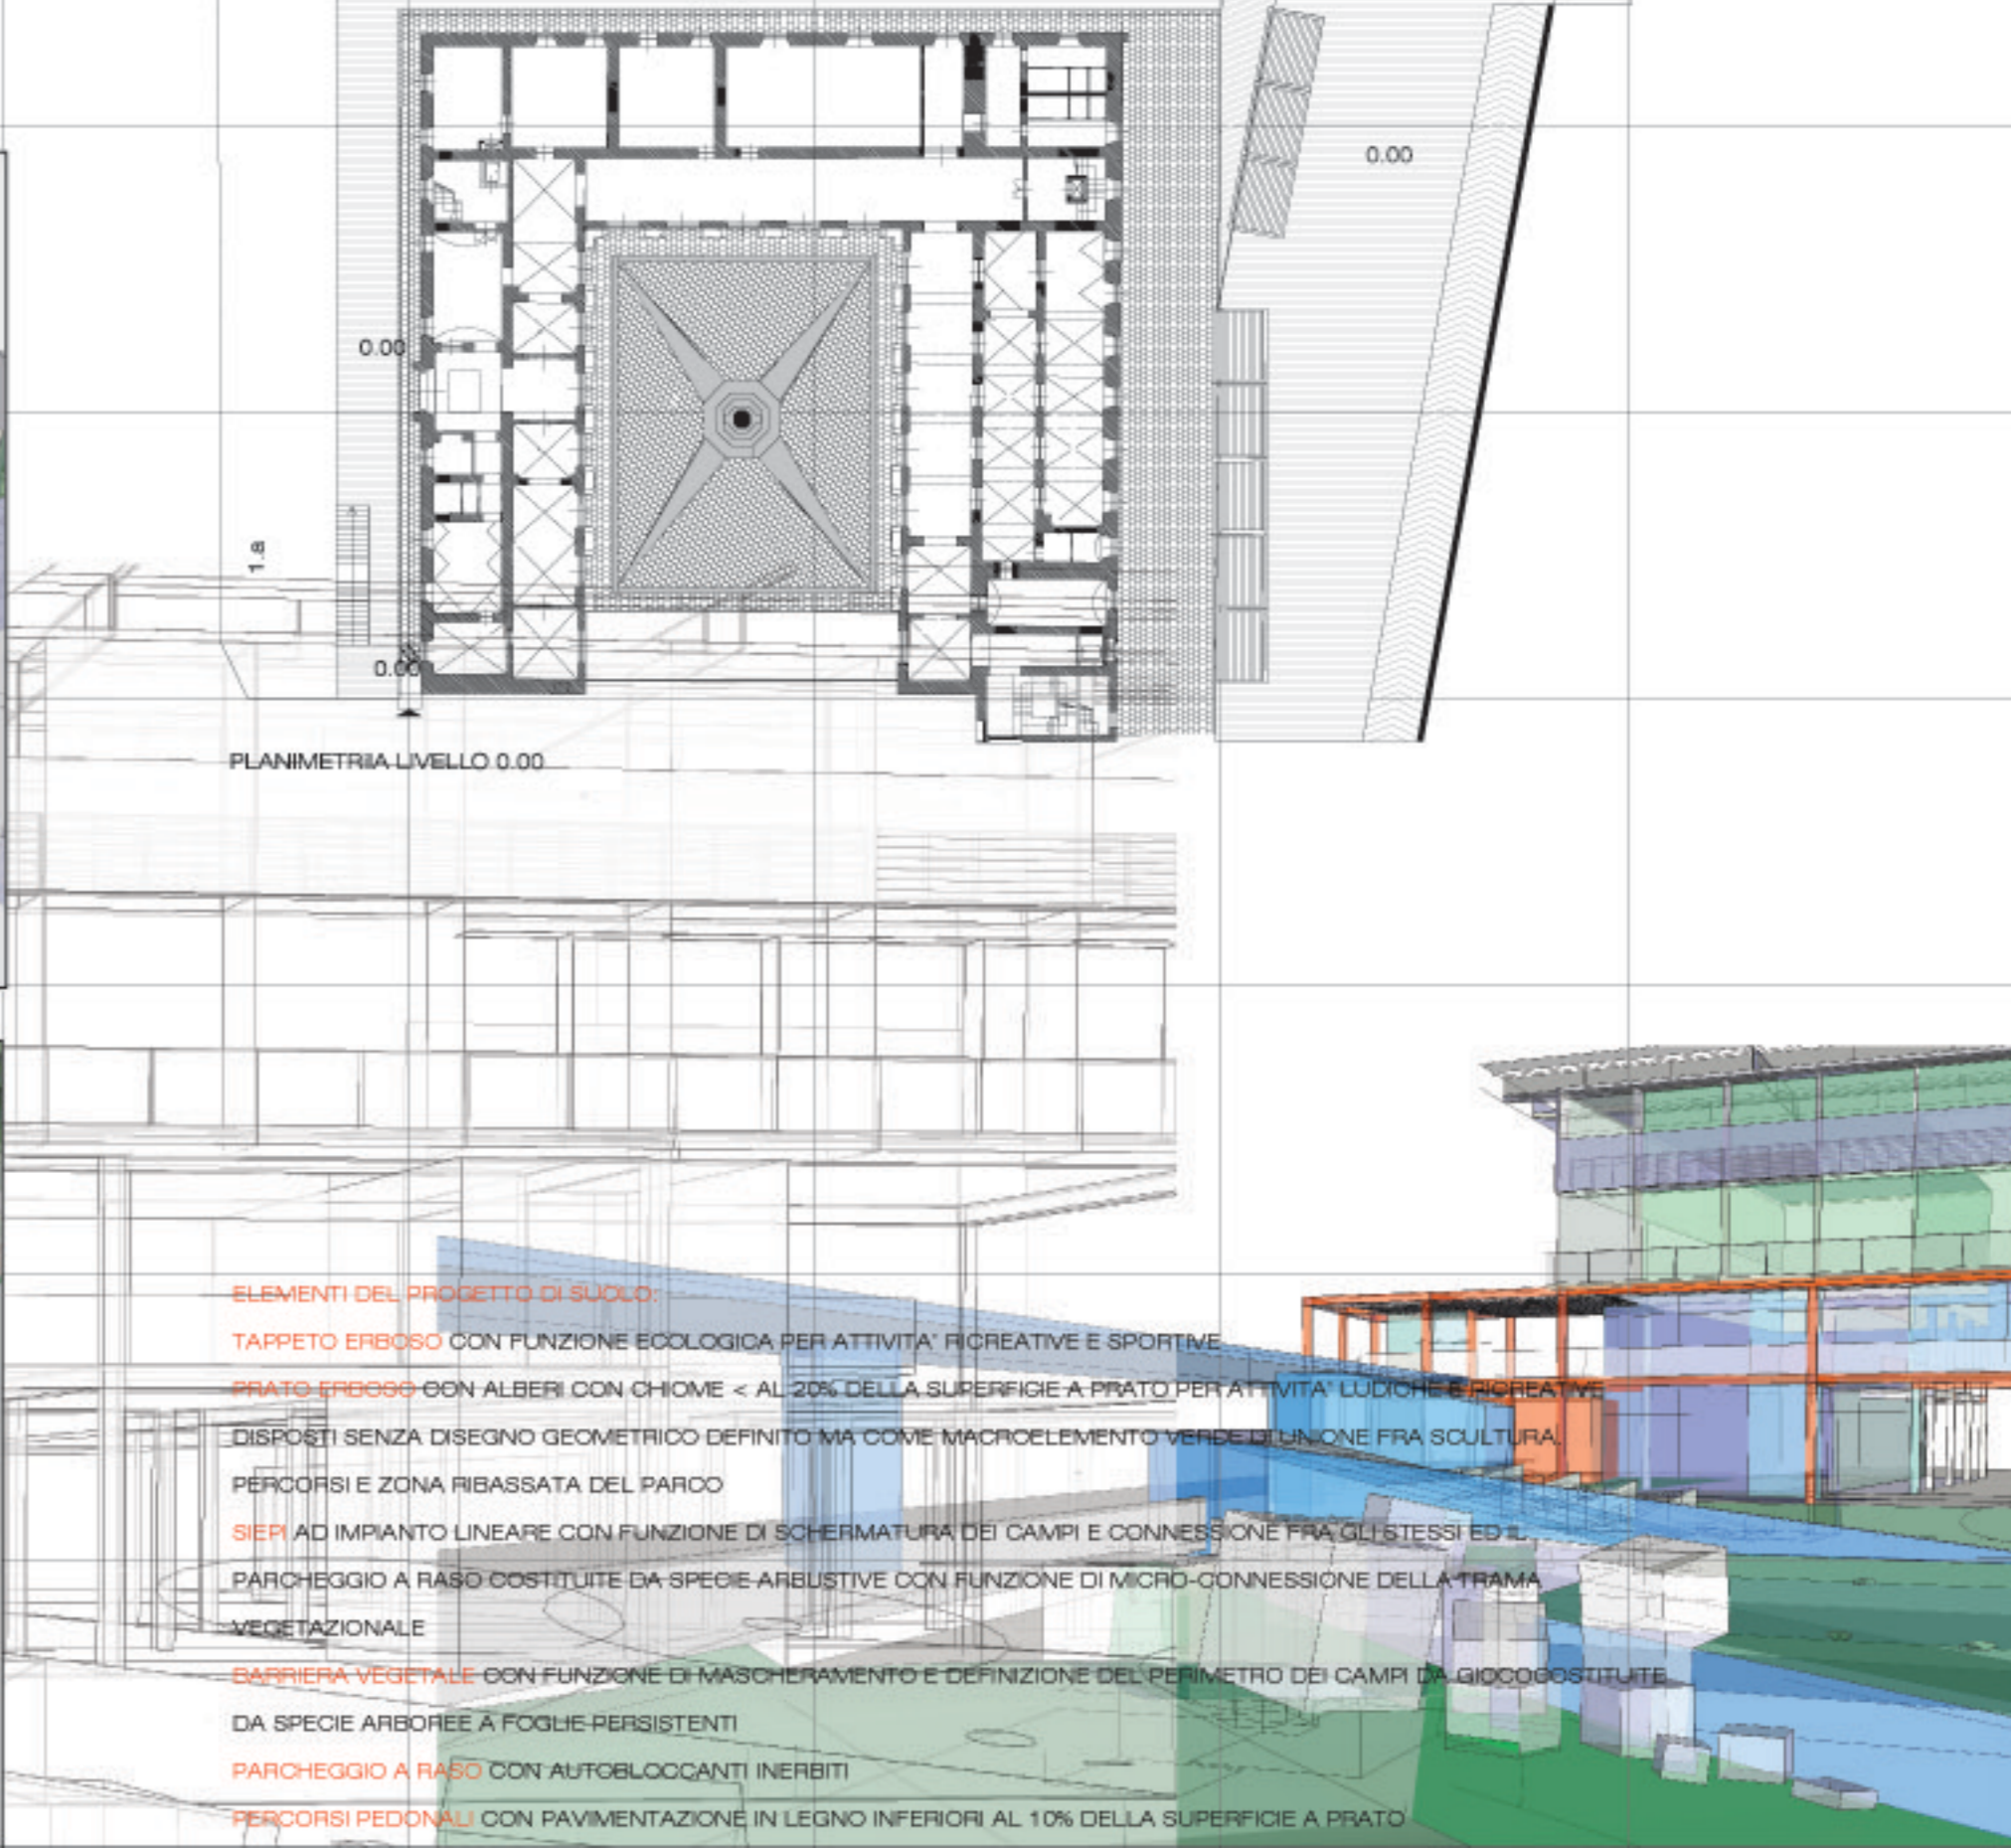

- ELEMENTI DEL PROGETTO DI SUOLO**
- TAPPETO ERBOSO CON FUNZIONE ECOLOGICA PER ATTIVITA' RICREATIVE E SPORTIVE
 - PRATO ERBOSO CON ALBERI CON CHOME < AL 20% DELLA SUPERFICIE A PRATO PER ATTIVITA' LUDICHE E RICREATIVE
 - DISPOSITI SENZA DISEGNO GEOMETRICO DEFINITO MA COME MACROELEMENTO VERDE DI UNIONE FRA SCULTURA
 - PERCORSI E ZONA RIBASSATA DEL PARCO
 - SIEPI AD IMPIANTO LINEARE CON FUNZIONE DI SCHERMATURA DEI CAMPI E CONNESSIONE FRA GLI STESSI ED IL
 - PARCHEGGIO A RASO COSTITUTE DA SPECIE ARBUSTIVE CON FUNZIONE DI MICRO-CONNESSIONE DELLA TRAMA
 - VEGETAZIONALE
 - BARRIERA VEGETALE CON FUNZIONE DI MASCHERAMENTO E DEFINIZIONE DEL PERIMETRO DEI CAMPI DA GIOCO SOSTITUTE
 - DA SPECIE ARBOREE A FOGLIE-PERSISTENTI
 - PARCHEGGIO A RASO CON AUTOBLOCCANTI INERBITI
 - PERCORSI PEDONALI CON PAVIMENTAZIONE IN LEGNO INFERIORI AL 10% DELLA SUPERFICIE A PRATO