
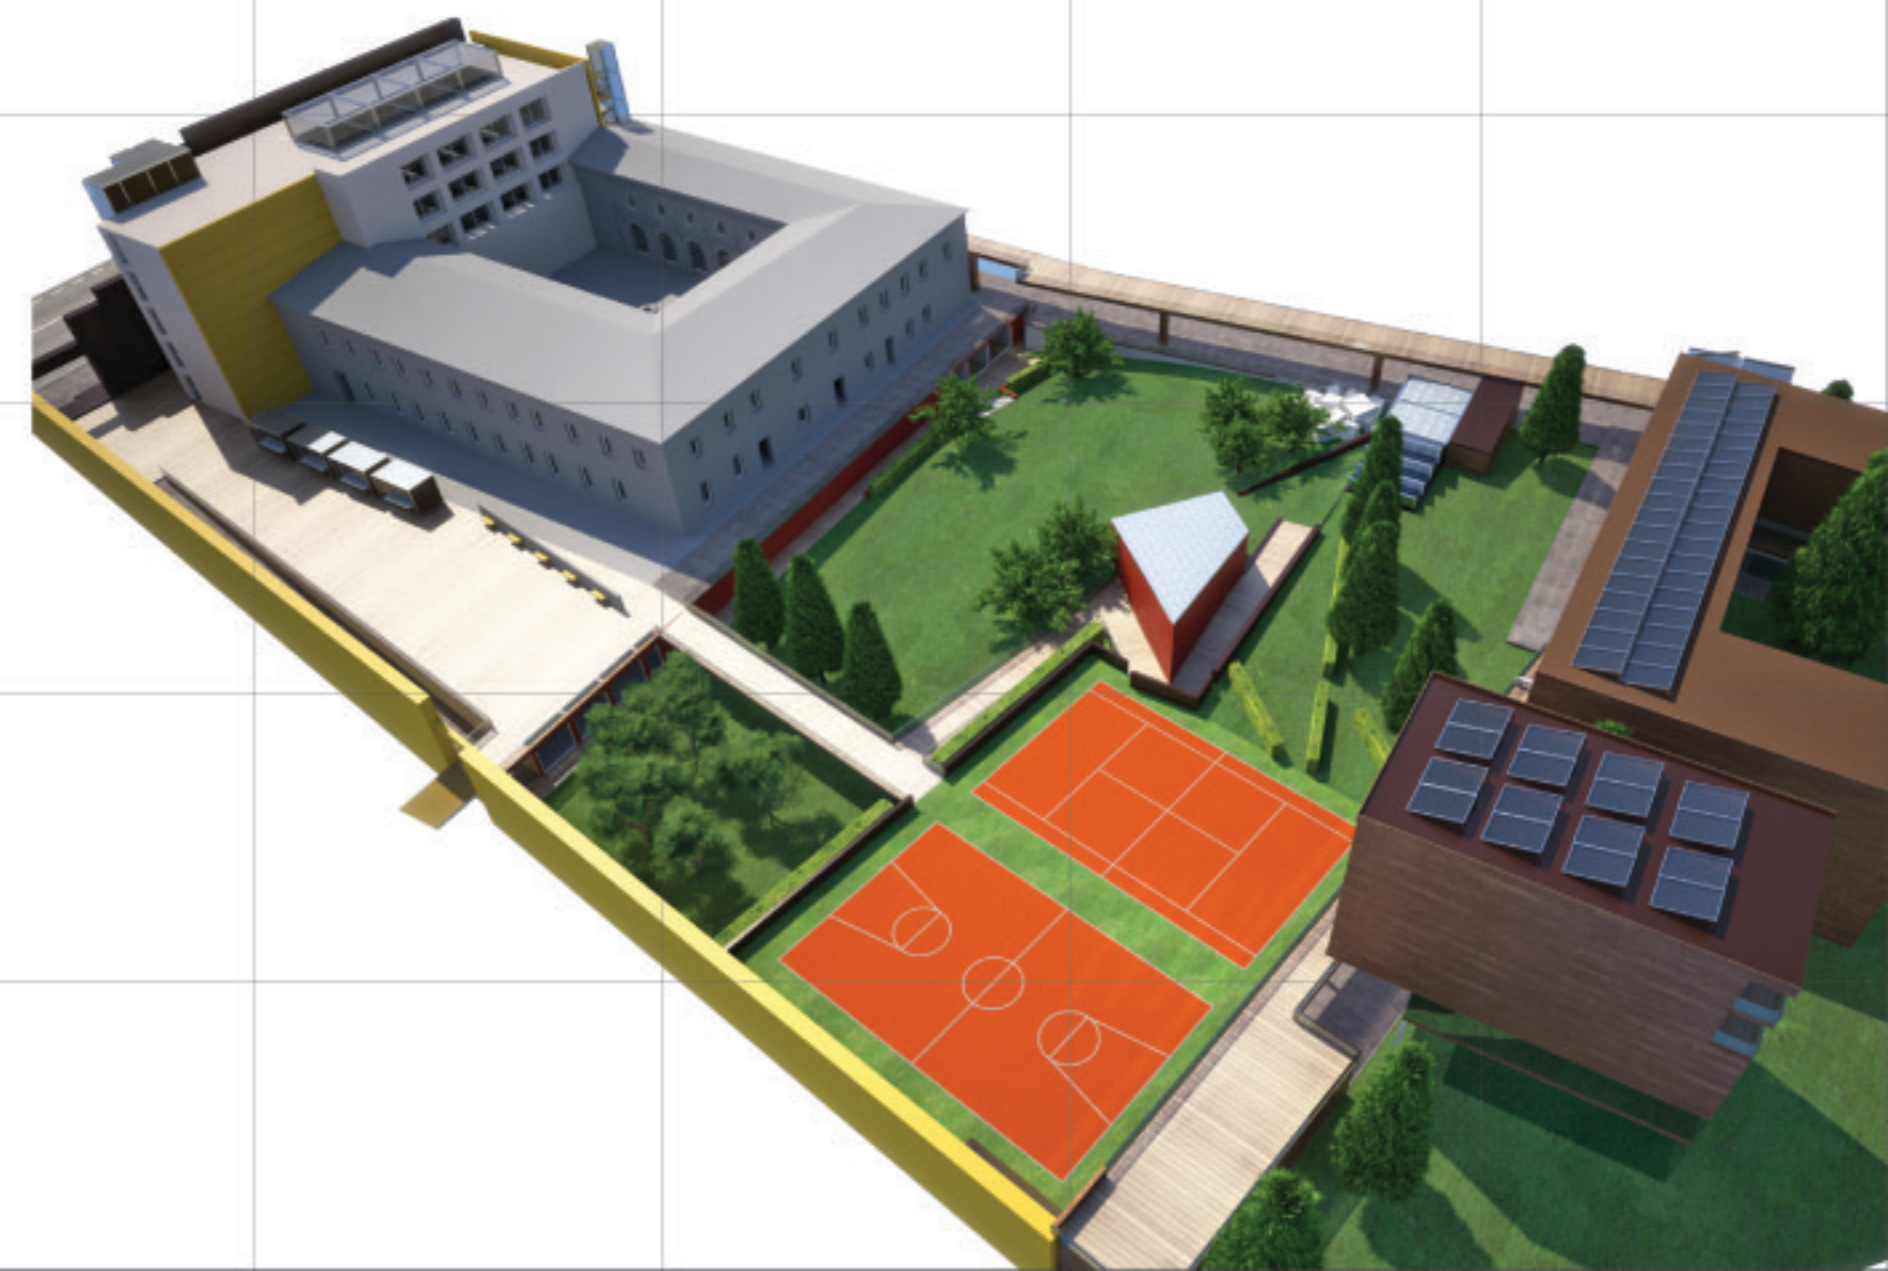
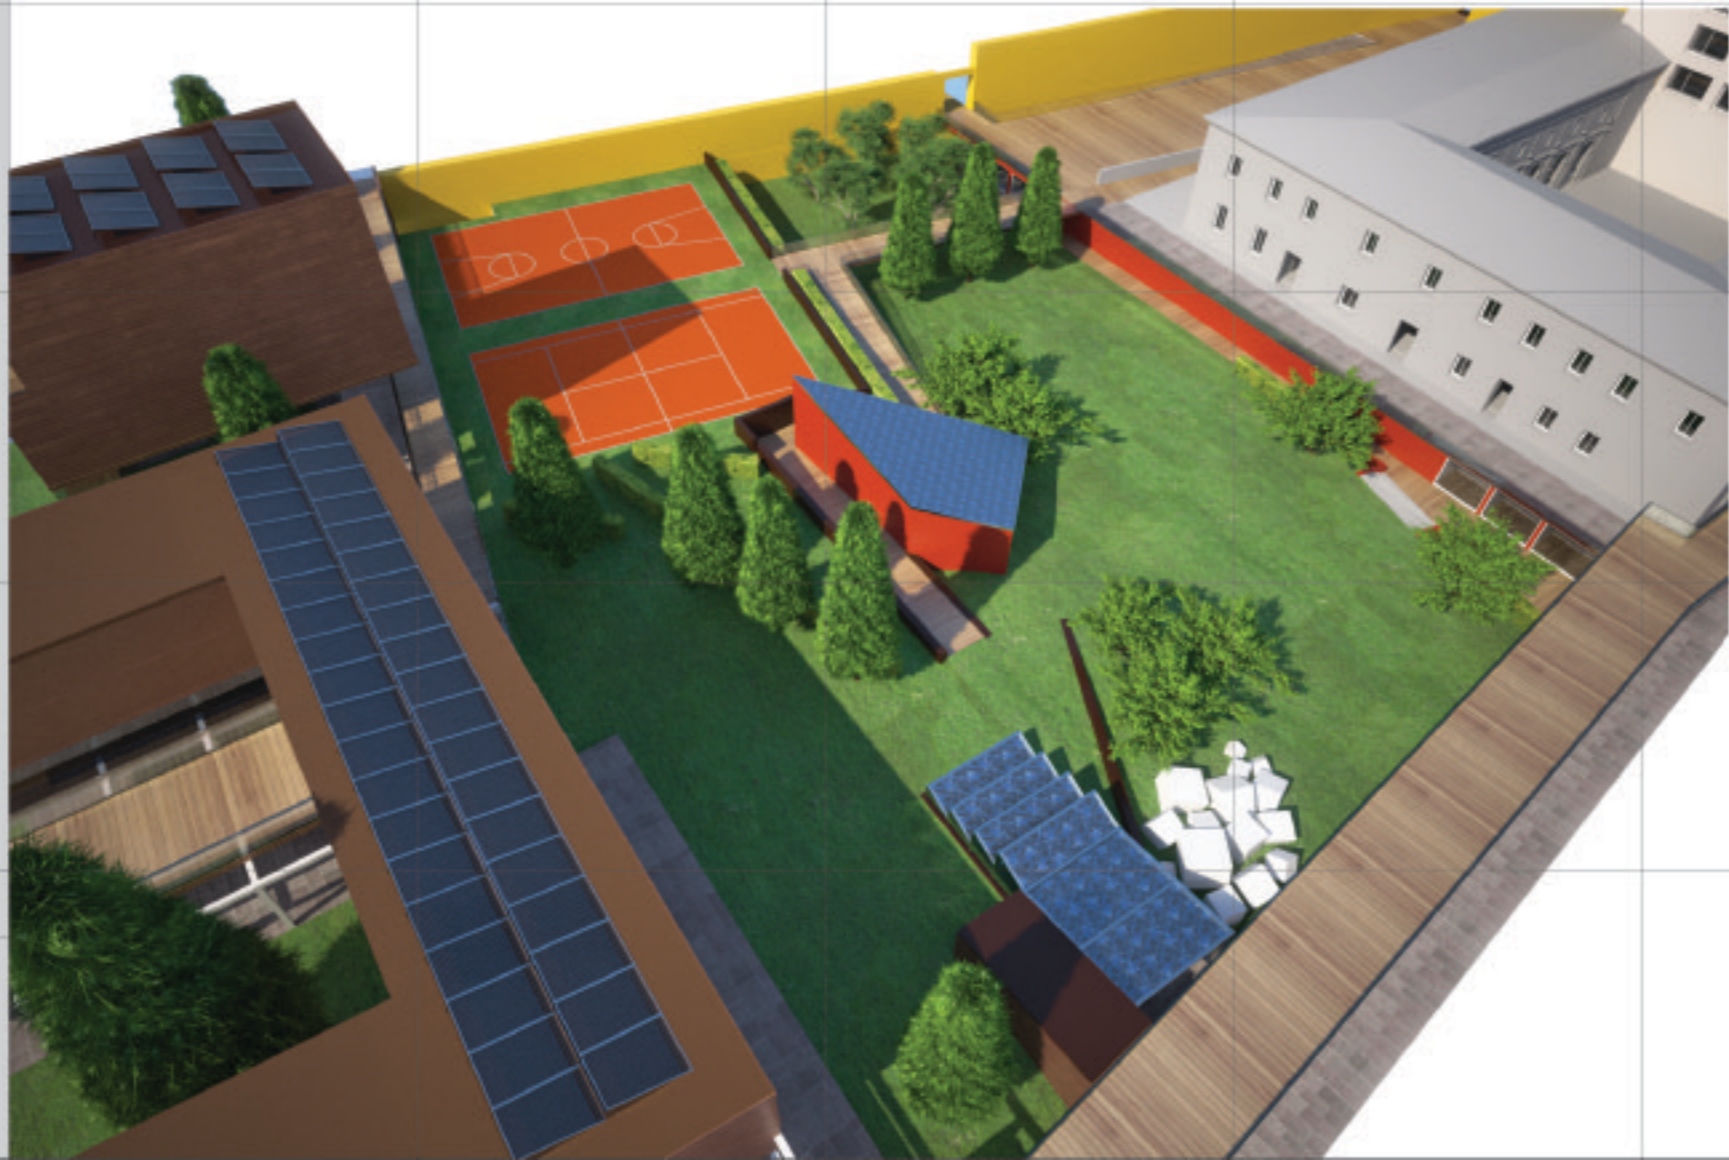


MOTTO:

RITORNO ALLA  
LUCE

SCALA 1:500

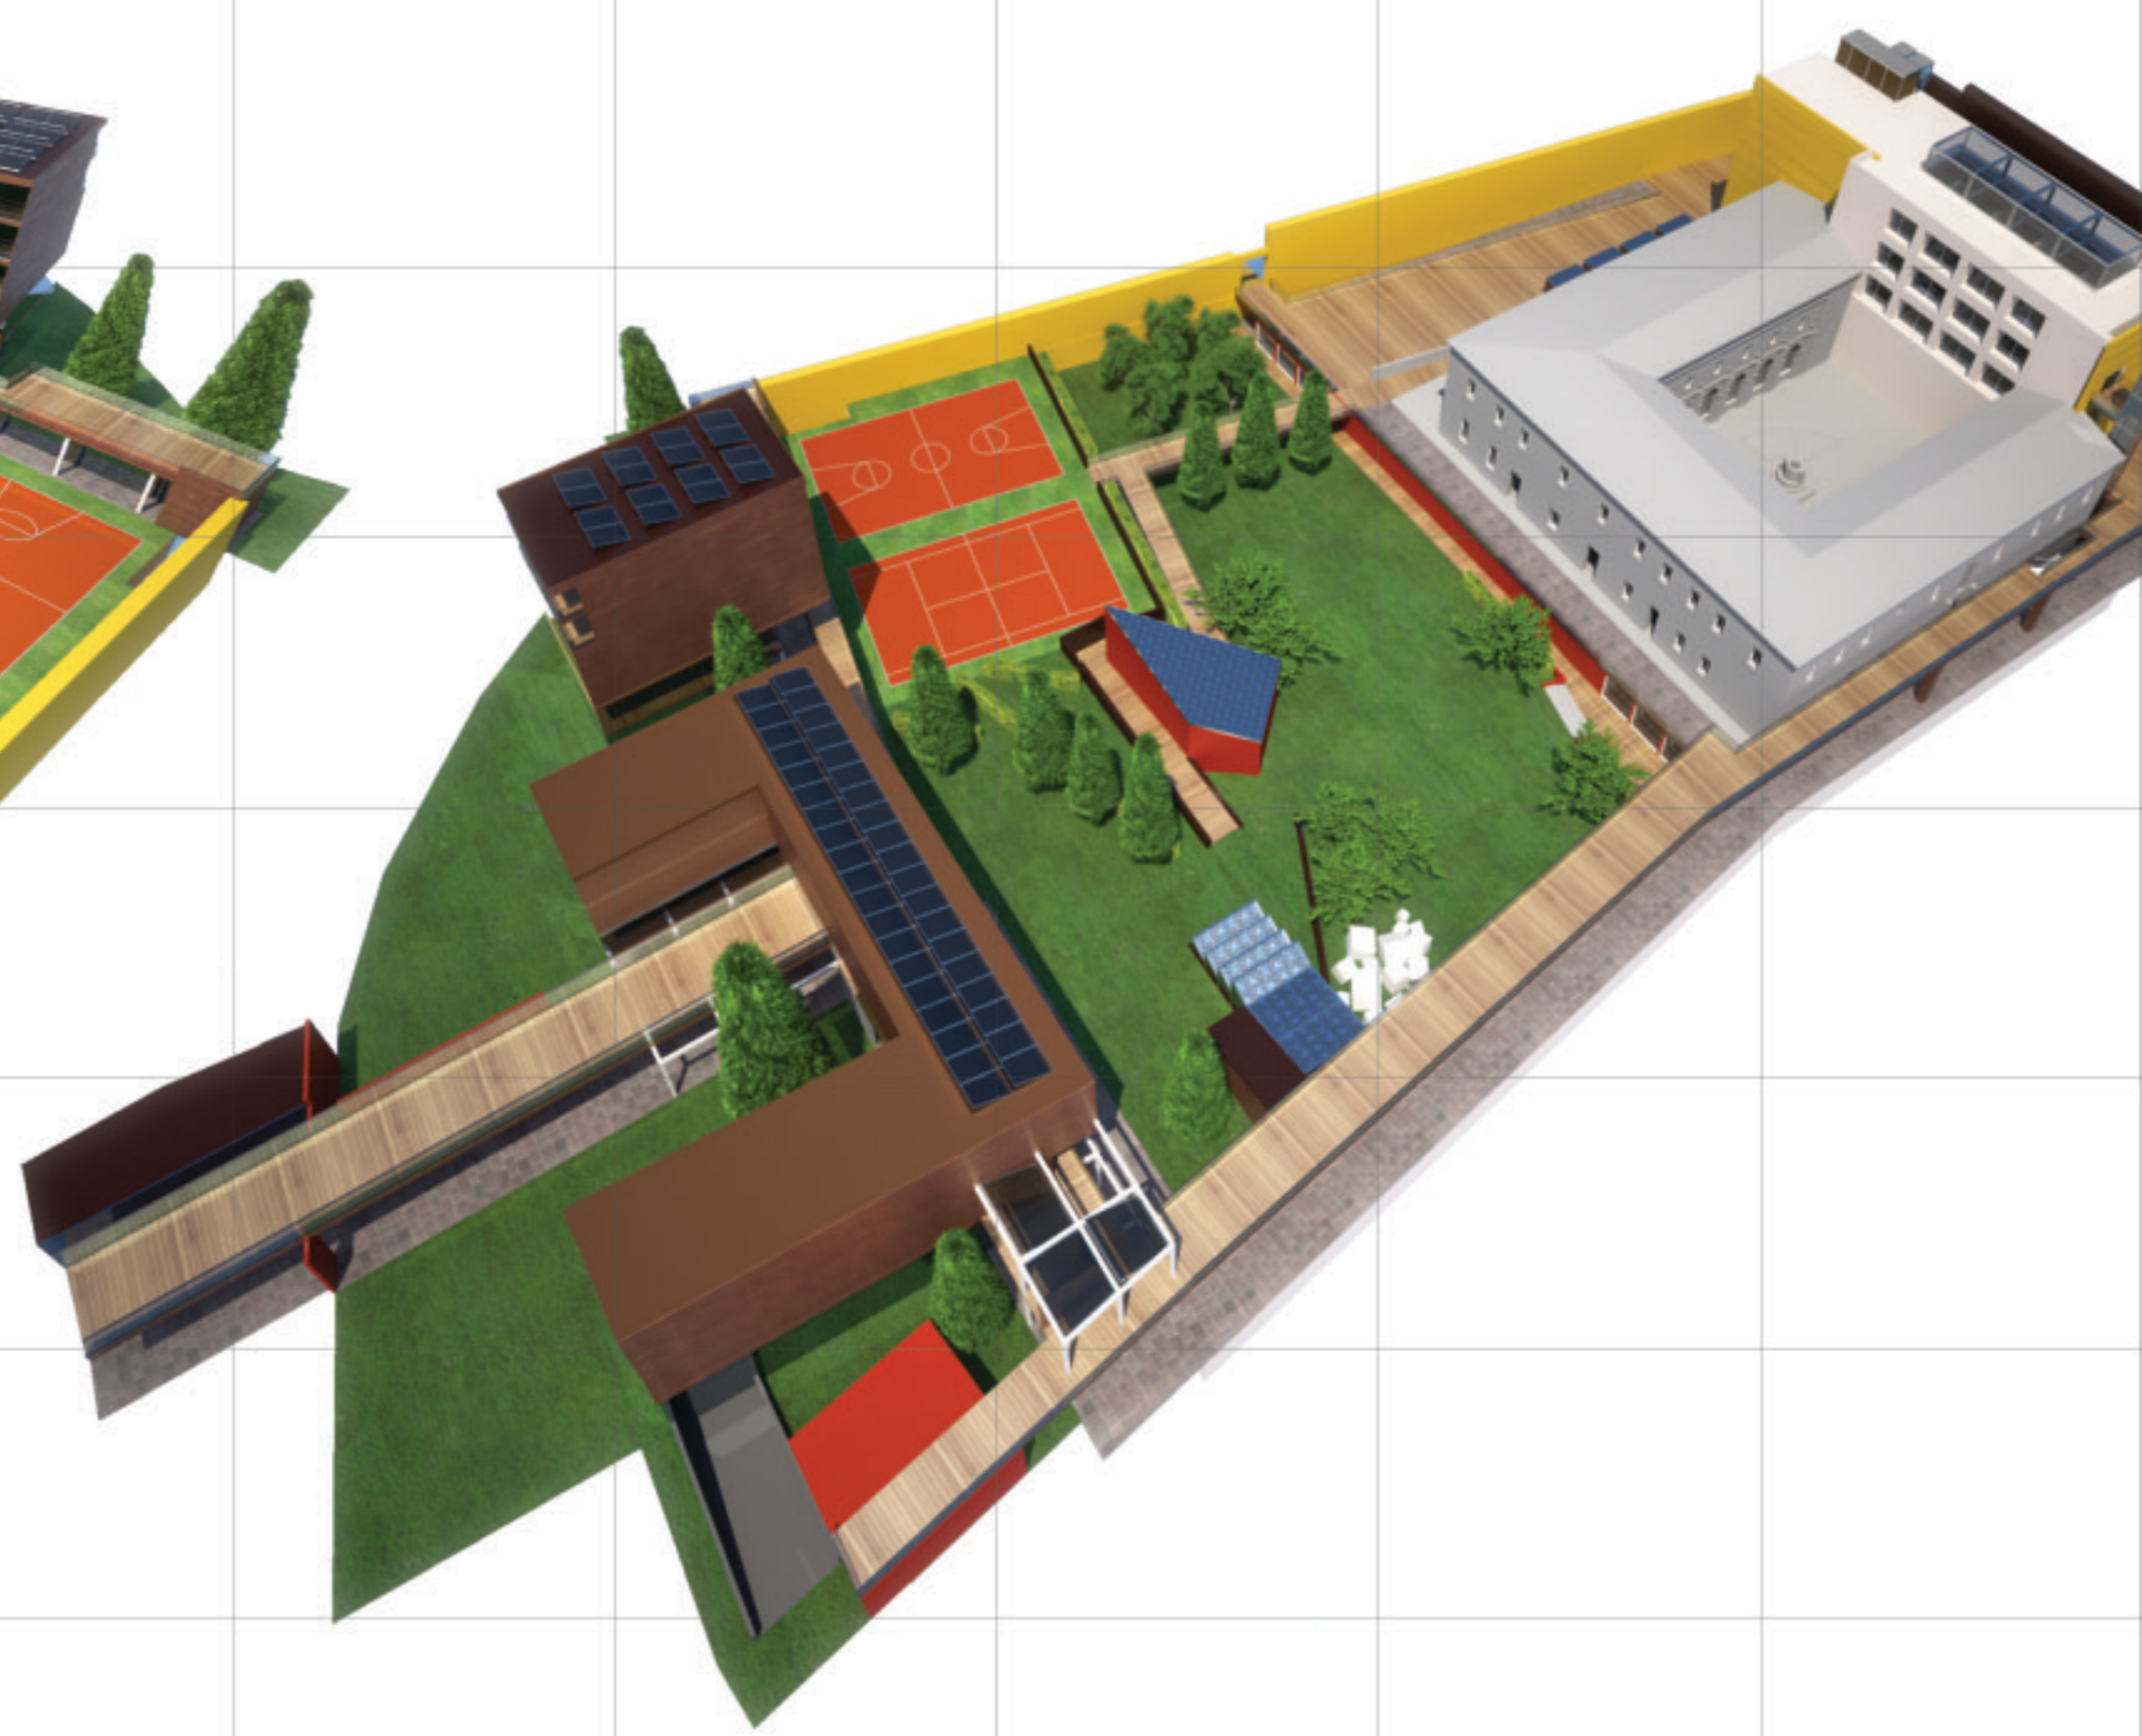

COMPARTO 1a\_1b - IL PARCO

