CONCORSO DI PROGETTAZIONE EX-CARCERE MINORILE - PESARO *PRIMO GRADO - PROPOSTA DI IDEE "S-LEGARE"* TAV5

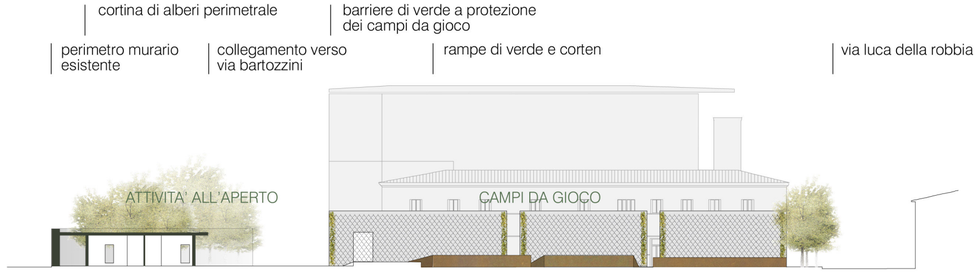

SEZIONE A-A' scala 1:500

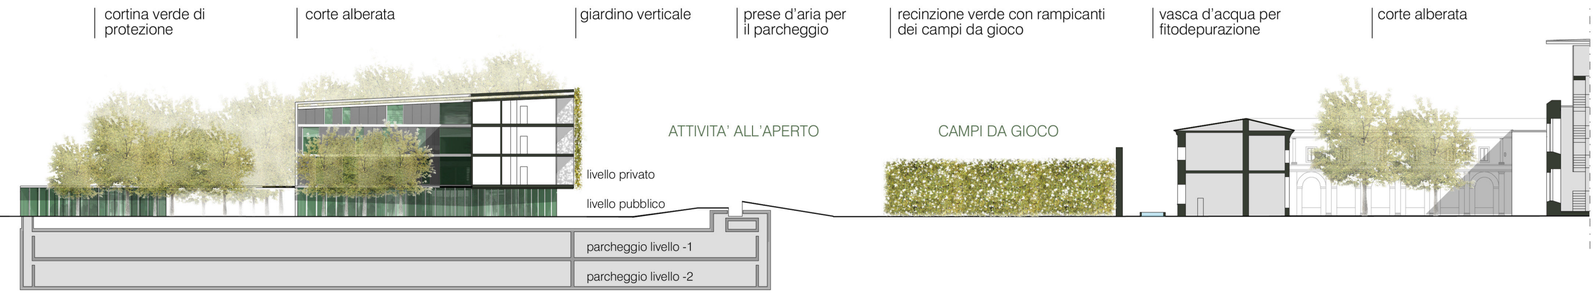

SEZIONE B-B' scala 1:500

DIVISIONE IN CAMPI

PERCORSI

MOVIMENTI DEL TERRENO

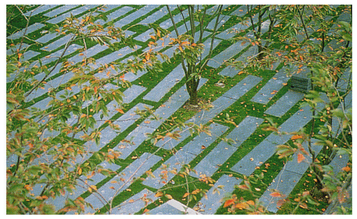

ELEMENTI DI ARREDO PER IL PARCO

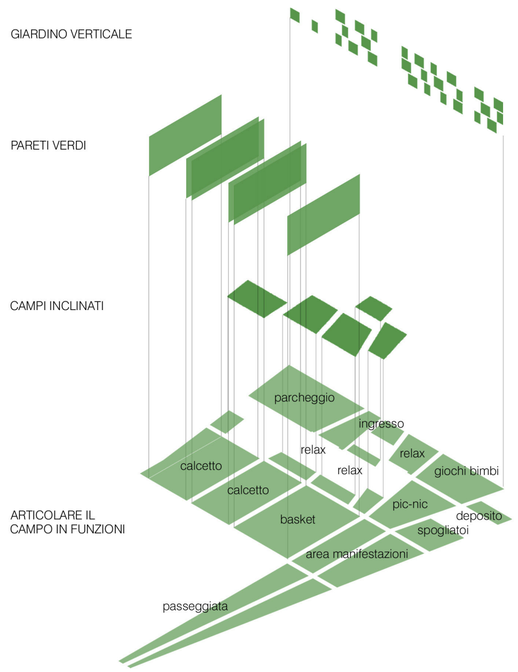

SCHEMA DELLA COMPOSIZIONE DEL VERDE

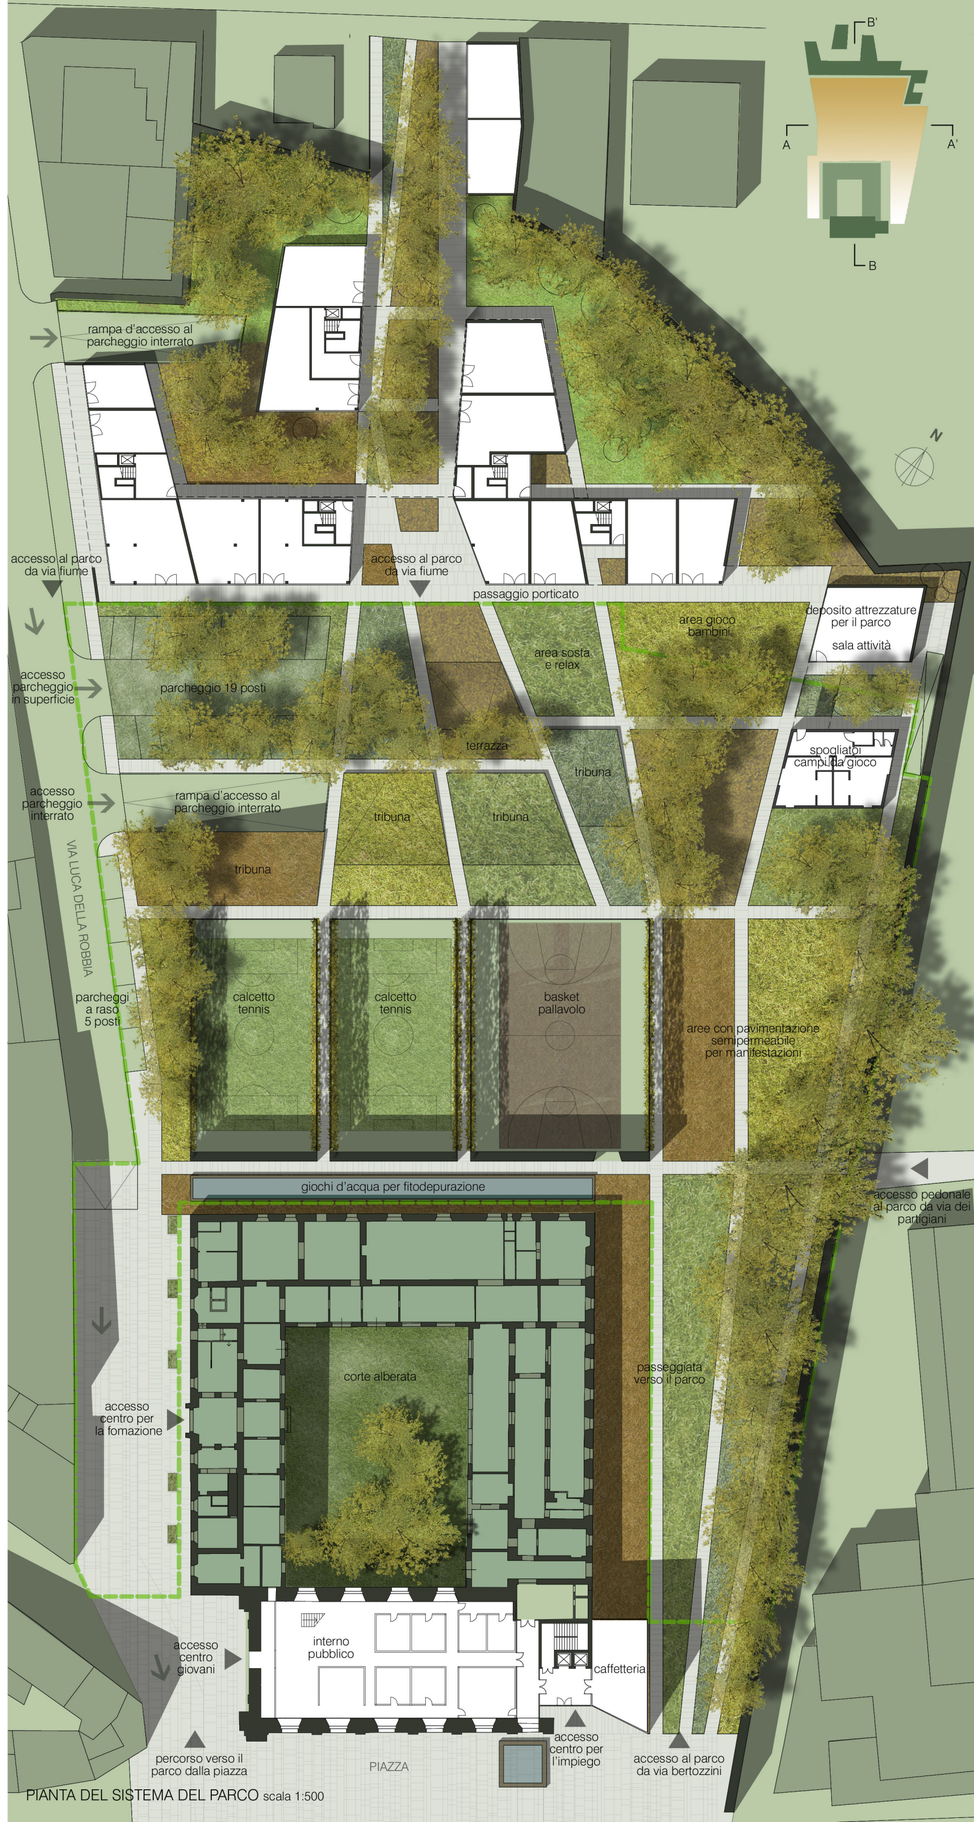

PIANTA DEL SISTEMA DEL PARCO scala 1:500