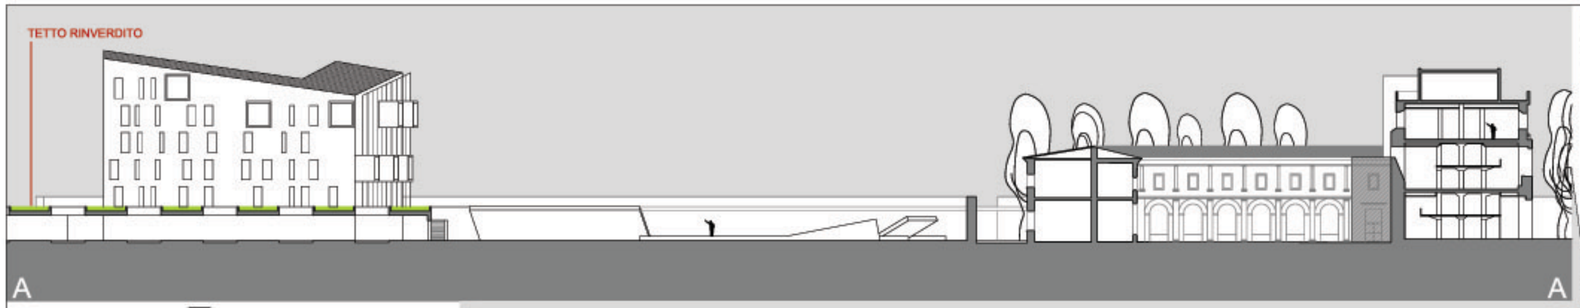

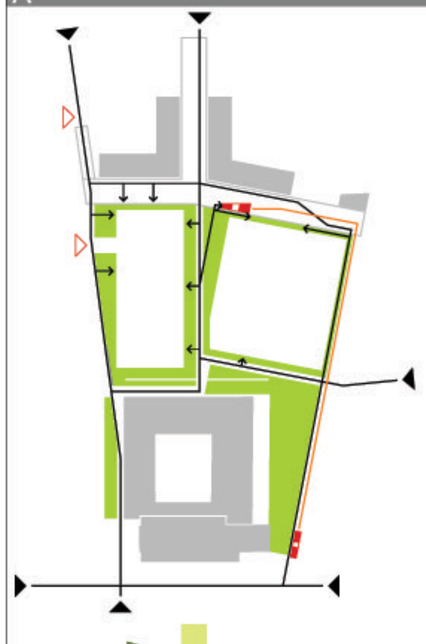

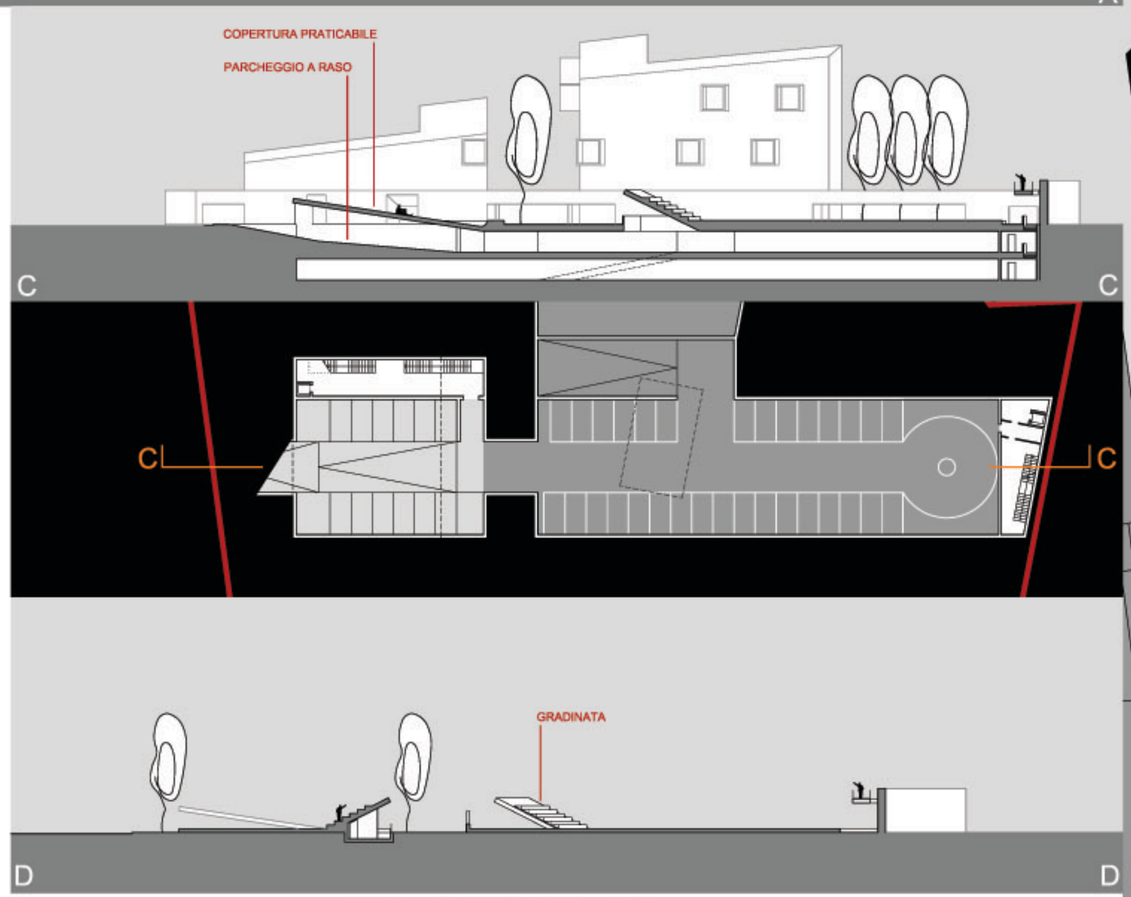

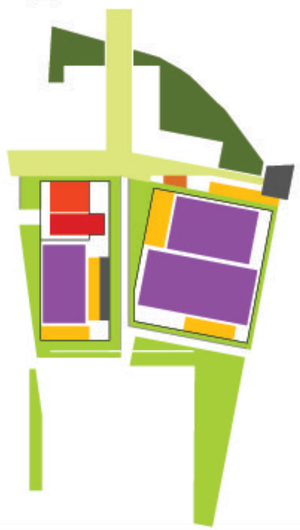

gradinate
servizi/spogliatoio
piano inclinato per sosta
skatepark
aree sport
strutture ricettive
verde pubblico
tetto rinverdito
verde privato
accessi carrabili
accessi pedonali
percorso a raso
percorso in quota (h 4 m)

IL PARCO

ATTREZZATURE SPORTIVE: N°1 CAMPO POLIVALENTE CALCETTO/PALLAMANO (40X20 m)
N°1 CAMPO POLIVALENTE PALLACANESTRO/PALLAVOLO (30X19 m)
N°1 CAMPO PALLACANESTRO (28X15 m)
STRUTTURE RICETTIVE COMPARTO 1a: BAR (Sn 70 mq)
SERVIZI COMPARTO 1a: SERVIZI E SPOGLIATOIO (Sn 30mq)
STRUTTURE RICETTIVE COMPARTO 1b: BAR/RISTORANTE (Sn 100 mq)
PORTICI AD USO PUBBLICO COMPARTO 1b: 180 mq

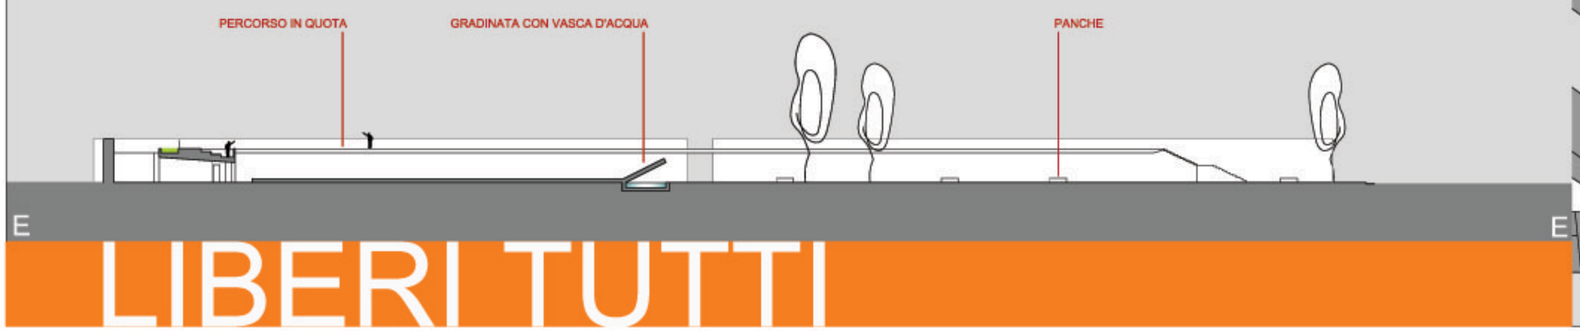

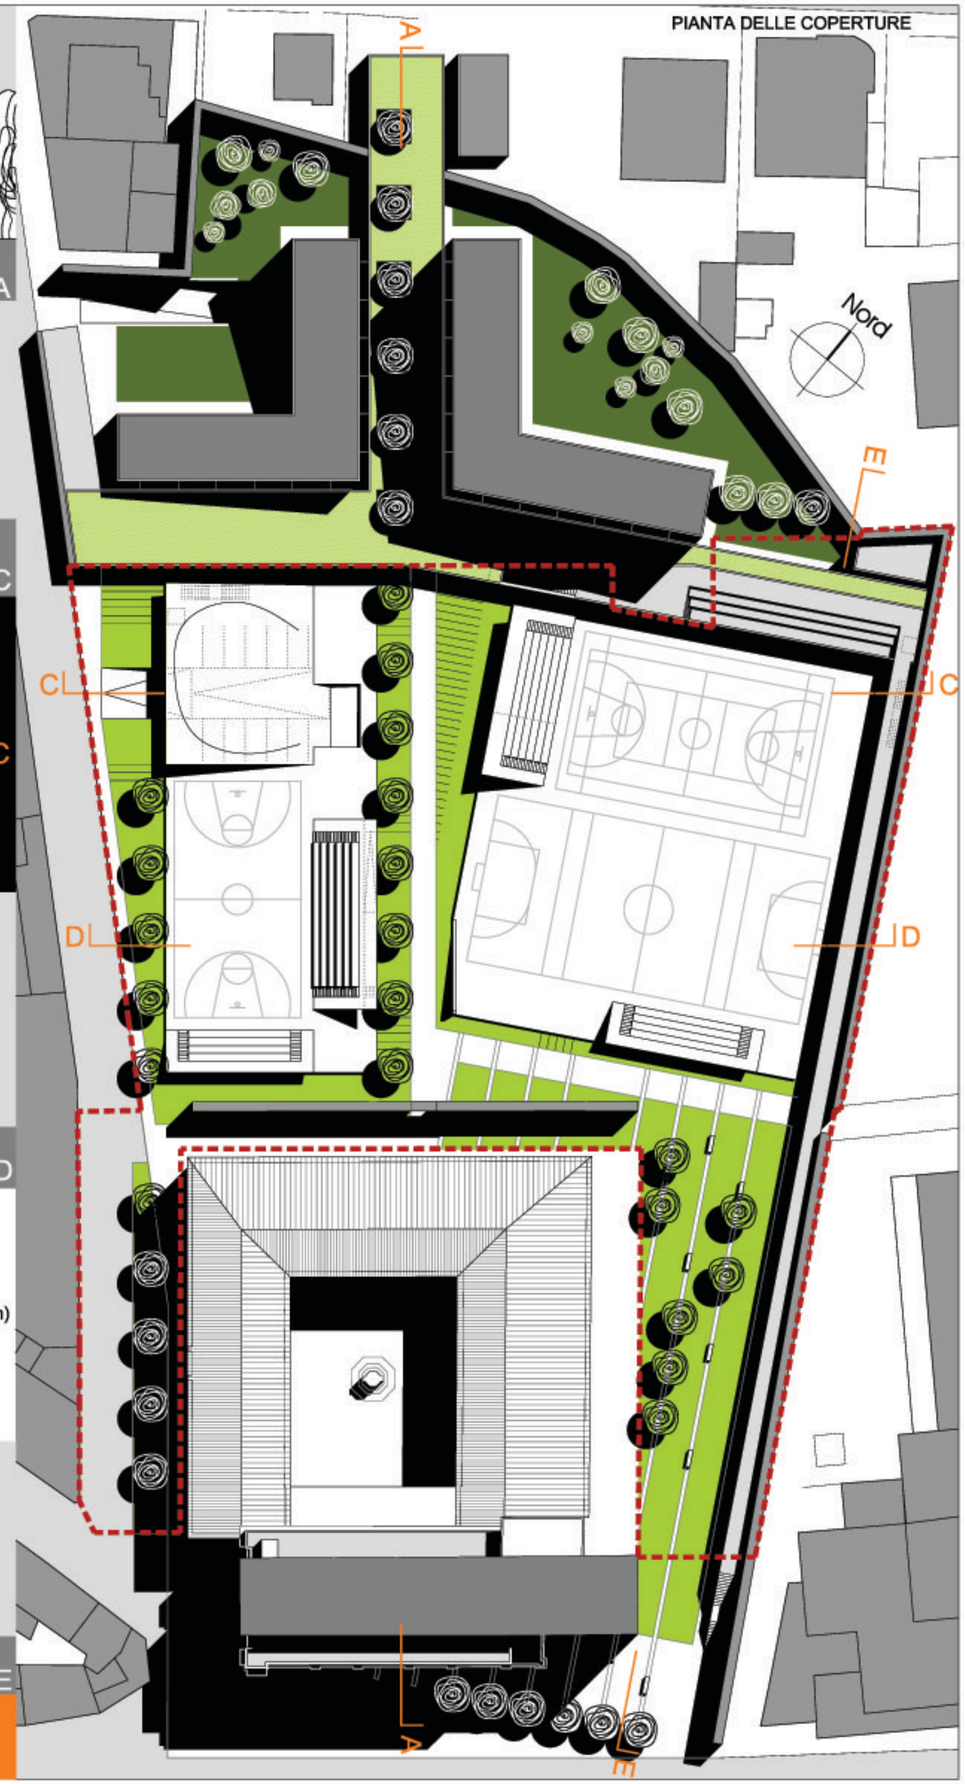

LIBERI TUTTI