

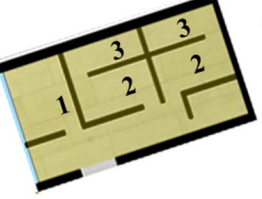


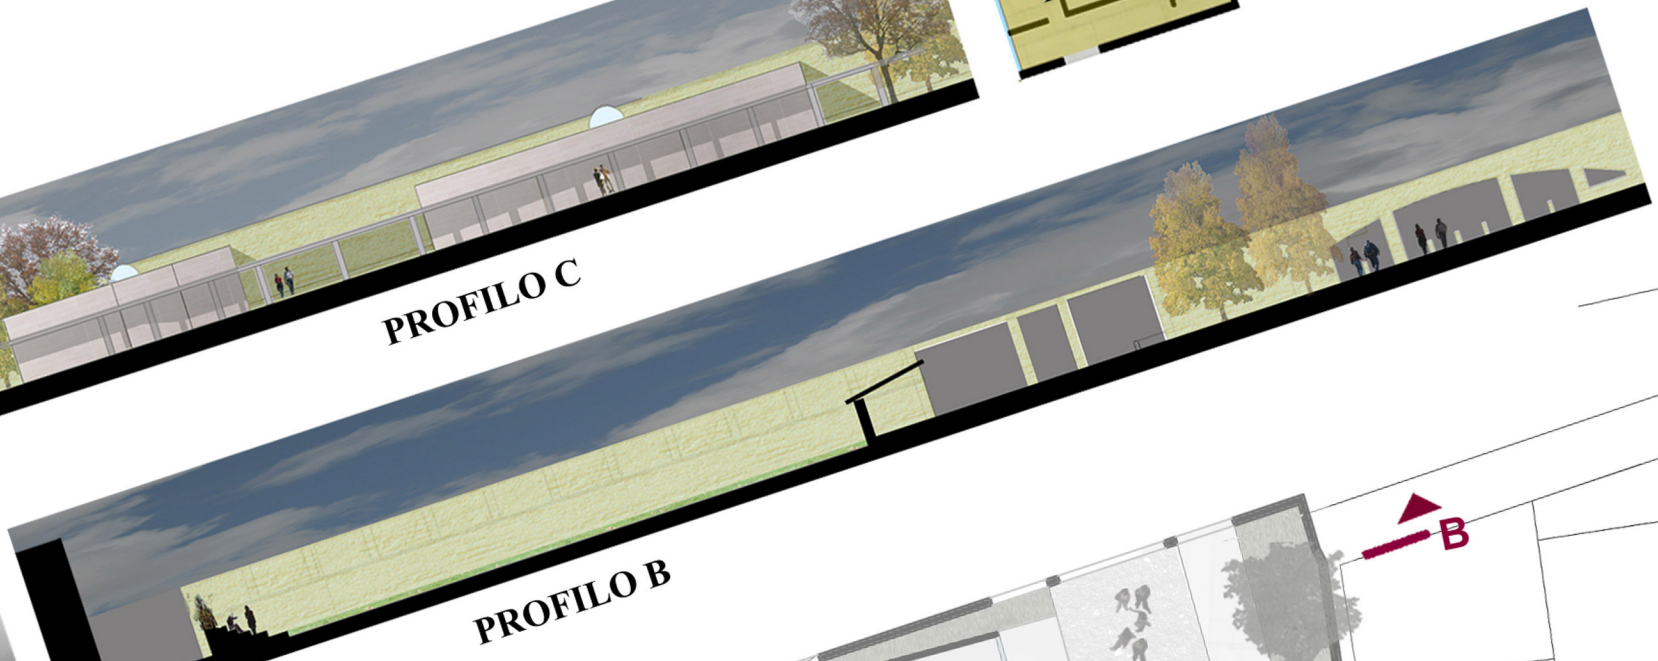

comparto 1ab

parco - attrezzature ricettive

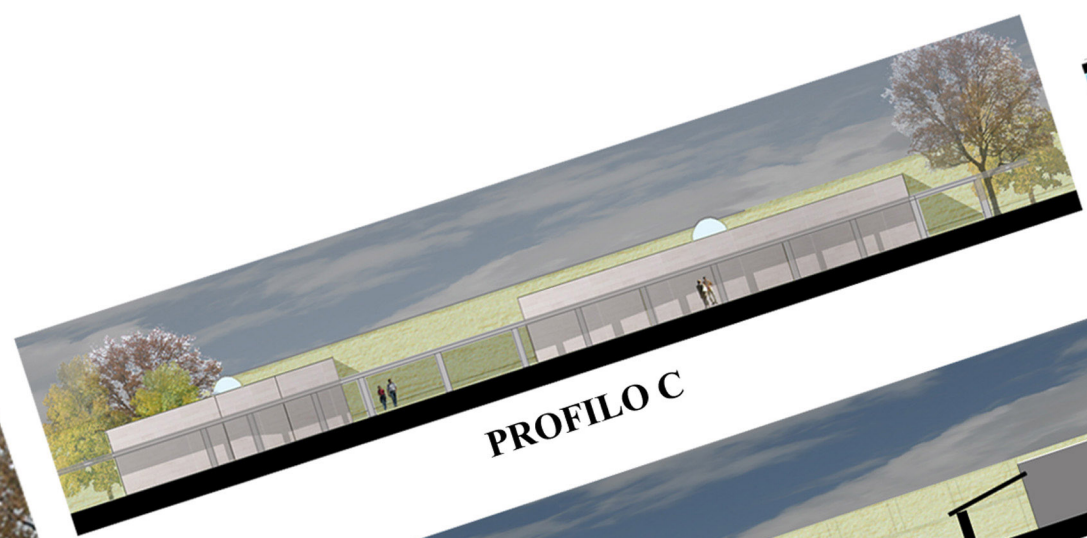

● LOC. ACCESSORI IMPIANTI SPORTIVI
1. custode 2. spogliatoi 3. doccie 4. bagno



● STRUTTURE RICETTIVE

tav 4




freeinside

comune di pesaro concorso di progettazione dell'area circostante l'ex chiesa s. maria degli angeli



SEZIONE A

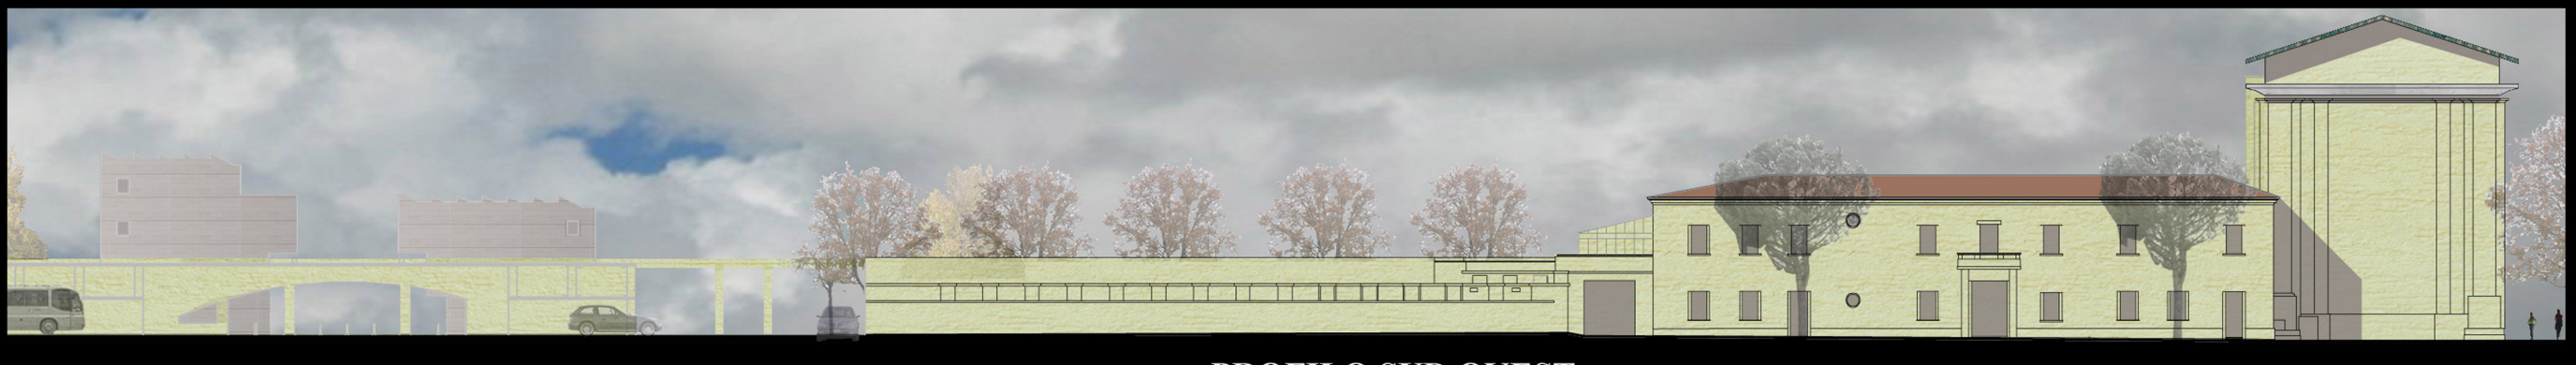

PROFILO SUD OVEST