



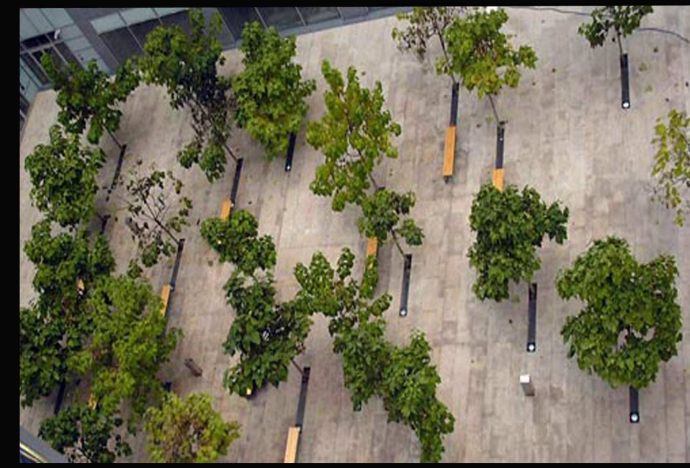


LUCE
TERRA
ACQUA

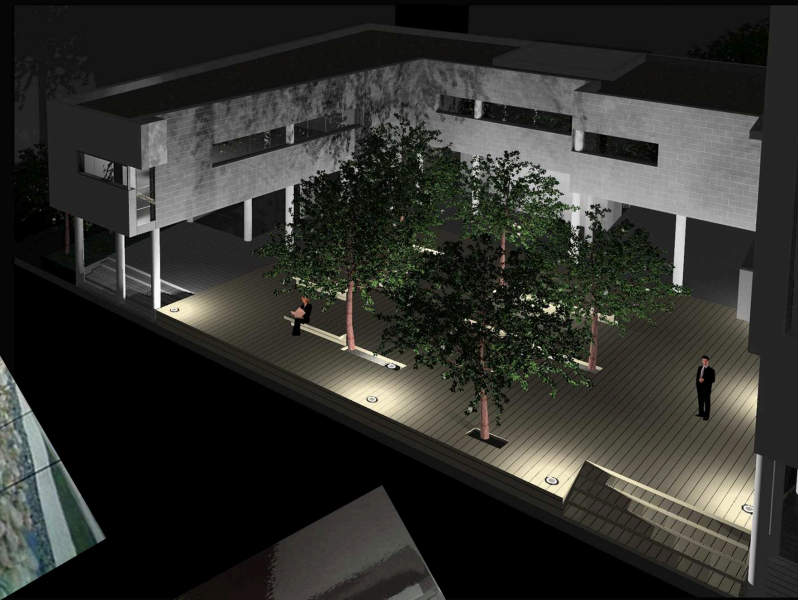

SCHEMA DEI PERCORSI

SCALA 1:1000

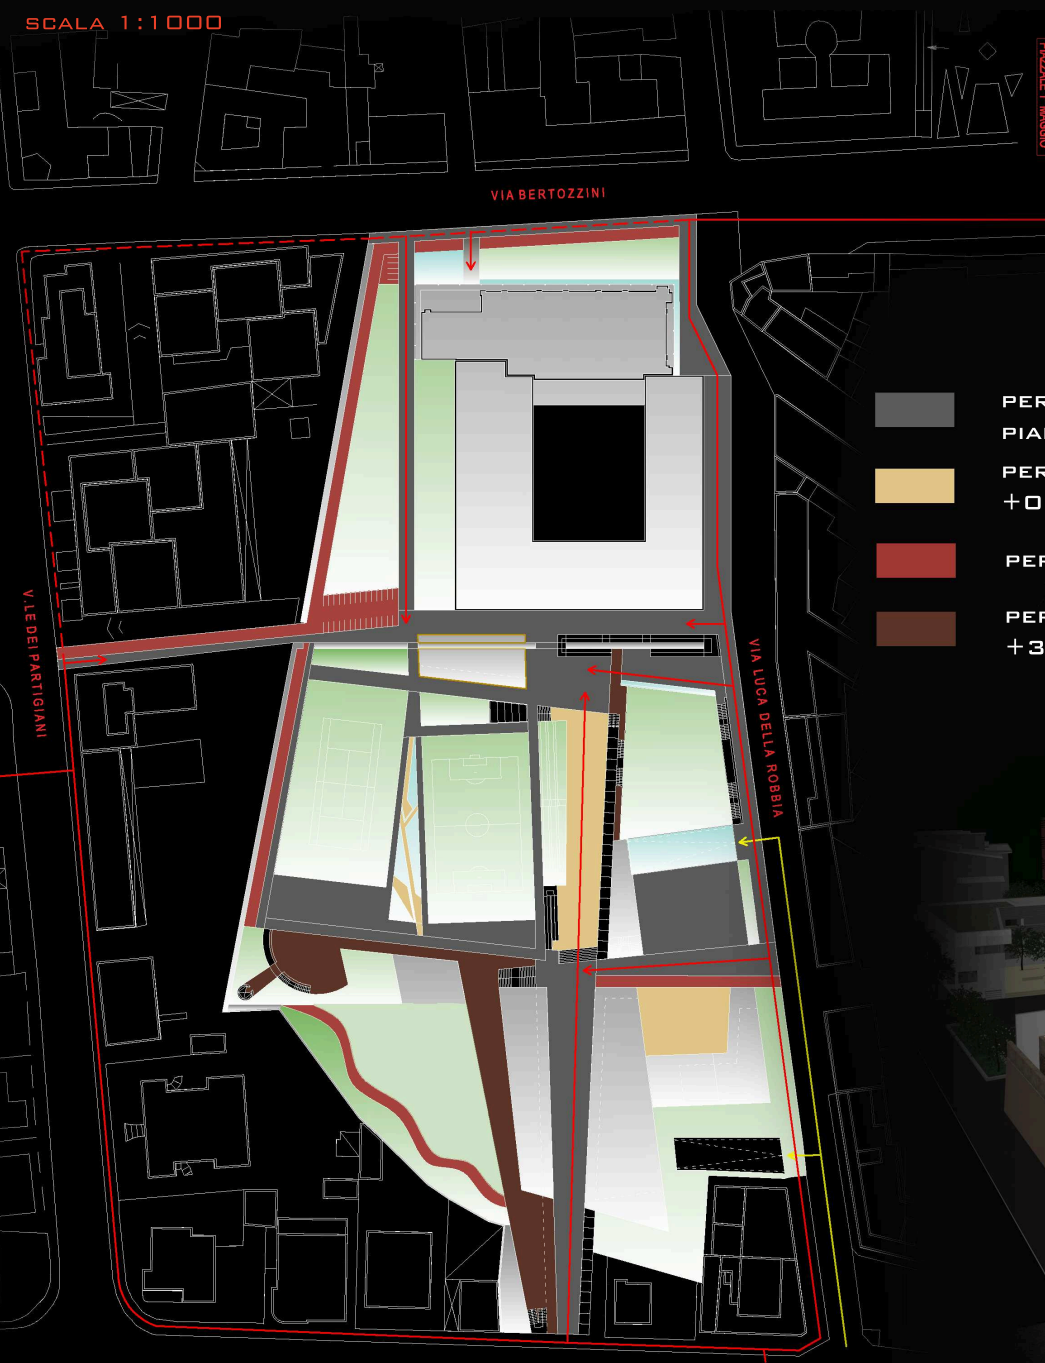

- PERCORSI A QUOTA PIANO TERRA
- PERCORSI A QUOTA +0.50 E +1.50
- PERCORSI CICLABILI
- PERCORSI A QUOTA +3.50

