



ATTOUNICO

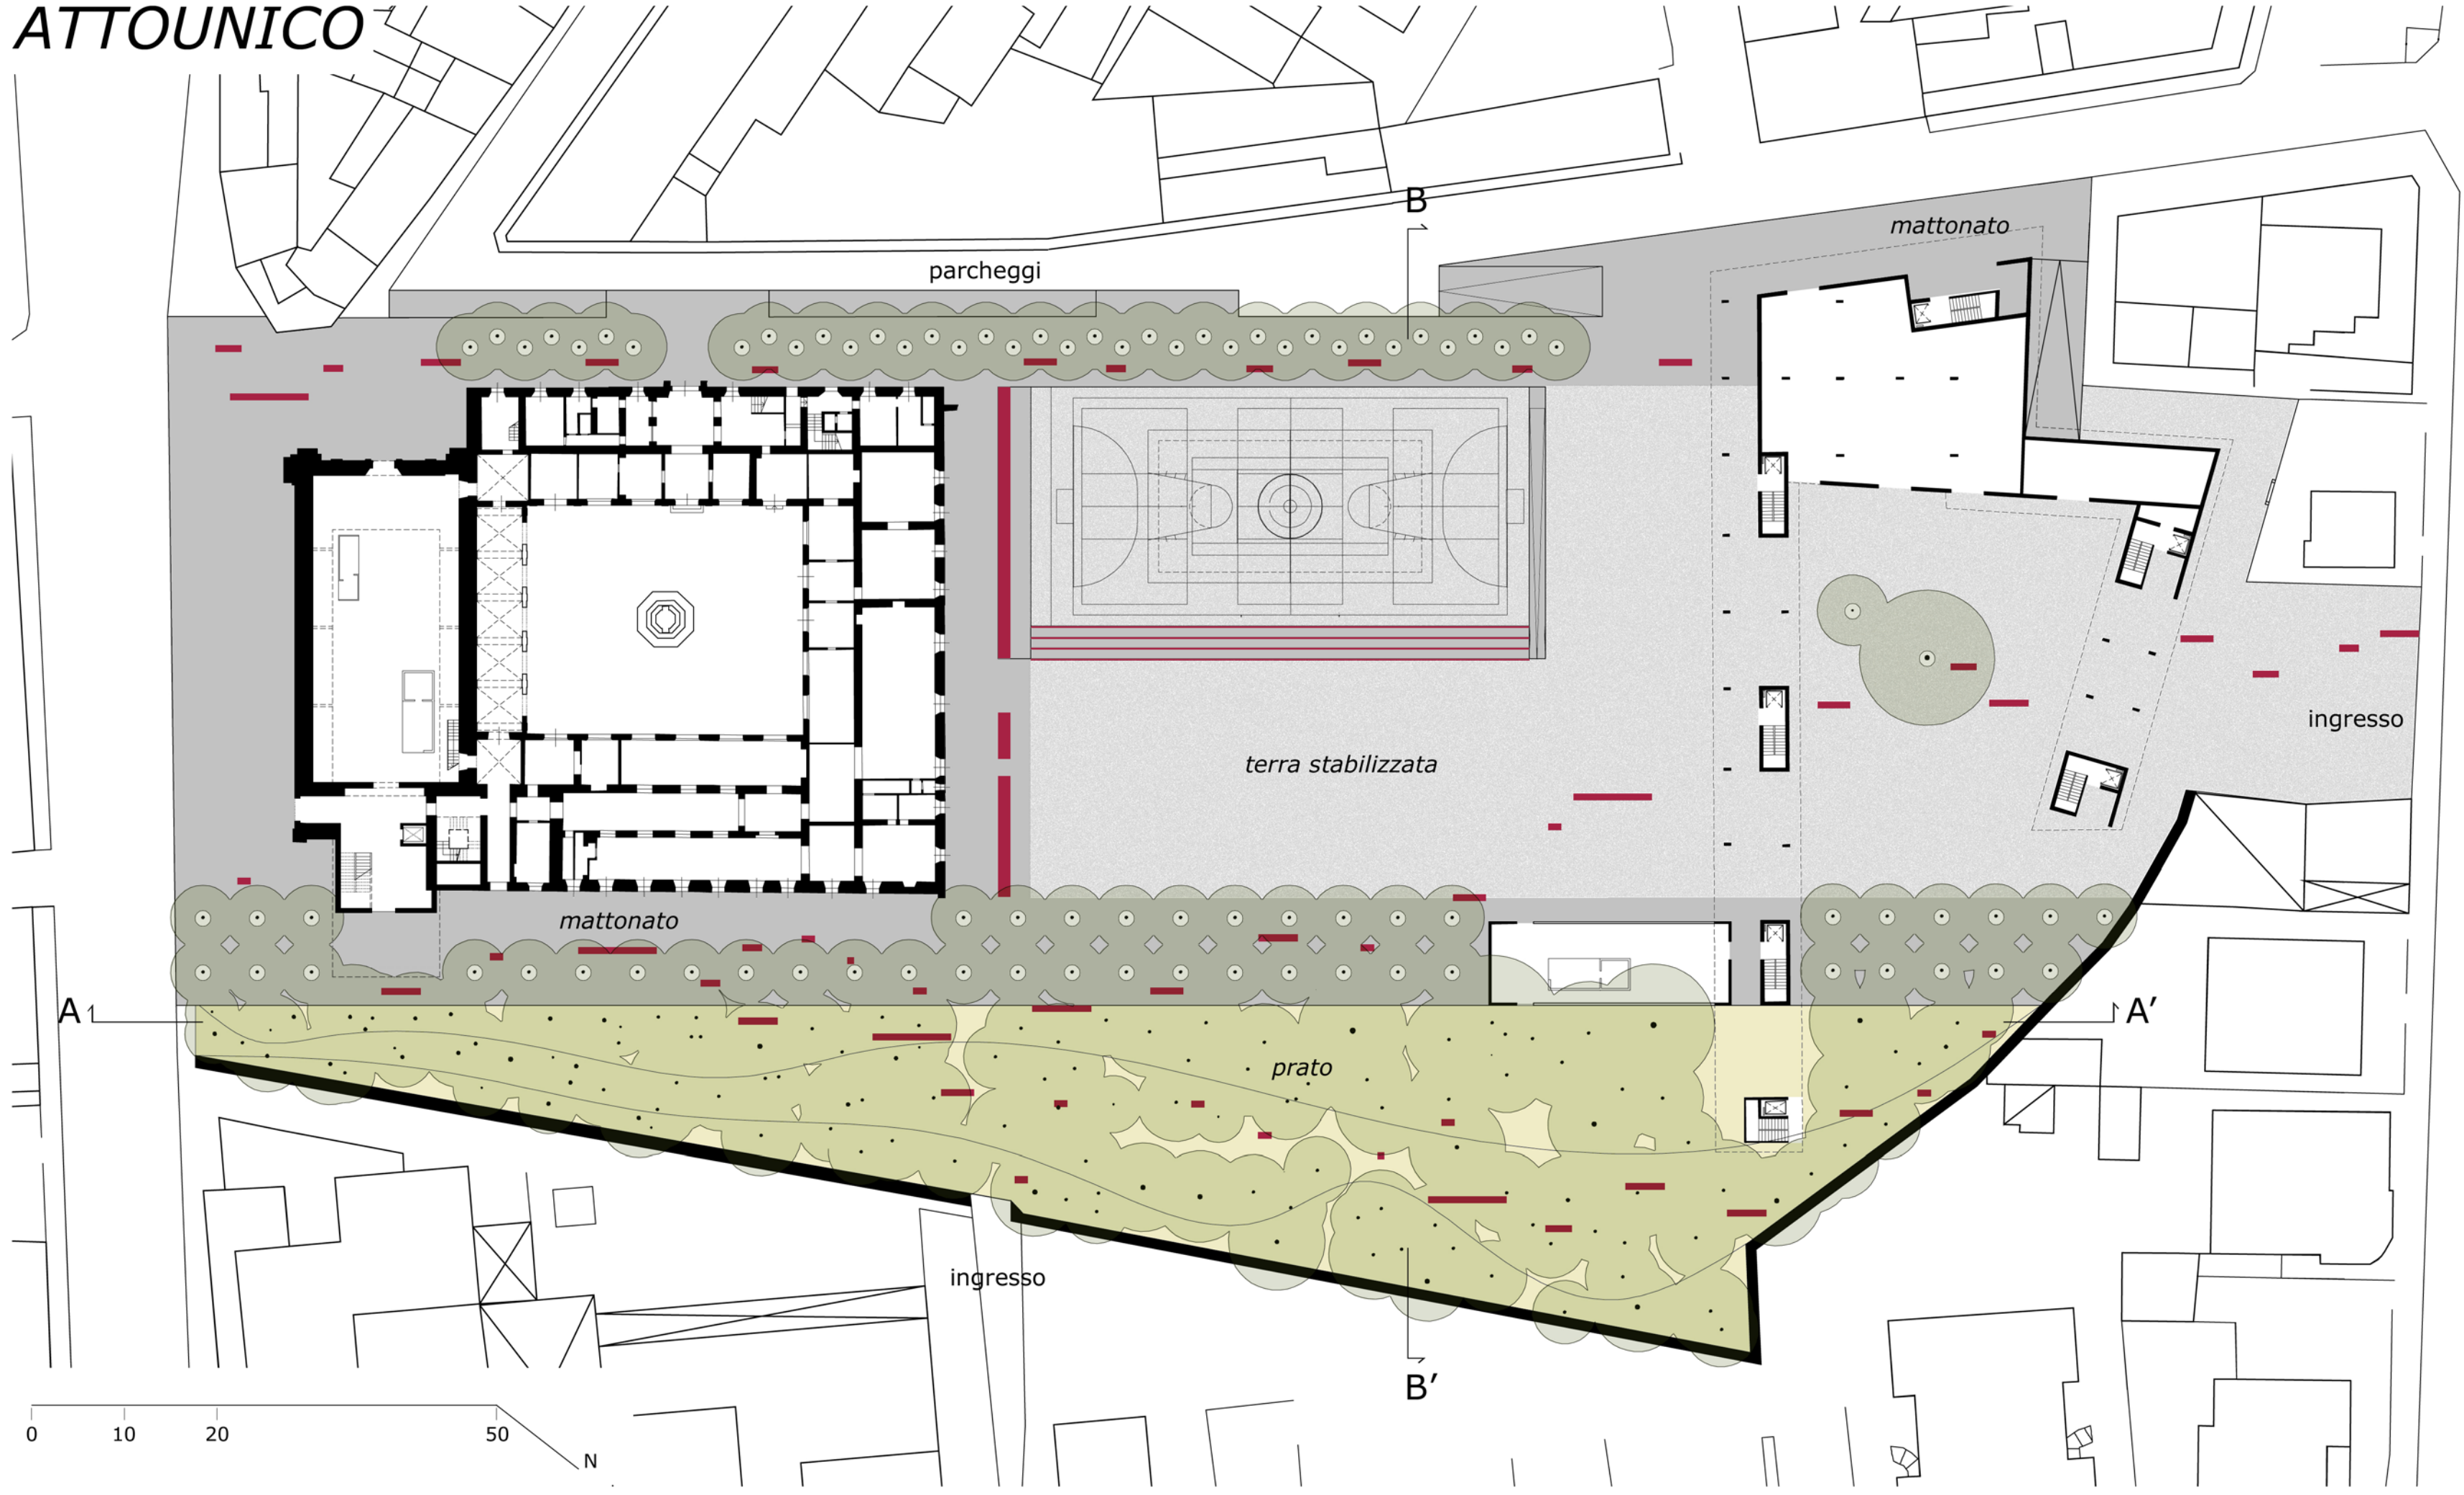

pianta 1:500

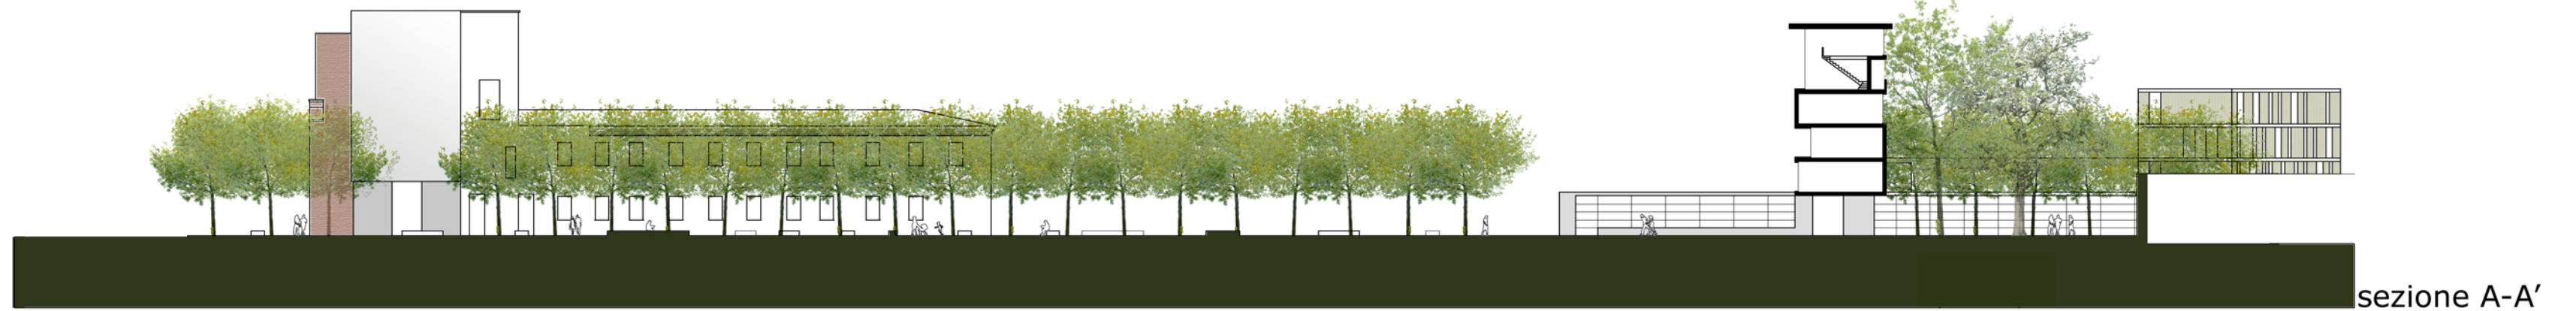

sezione A-A'



sezione B-B'

