


tuttolibero


Parco con strutture ricettive

Via Luca della Robbia

Via Bertozzini

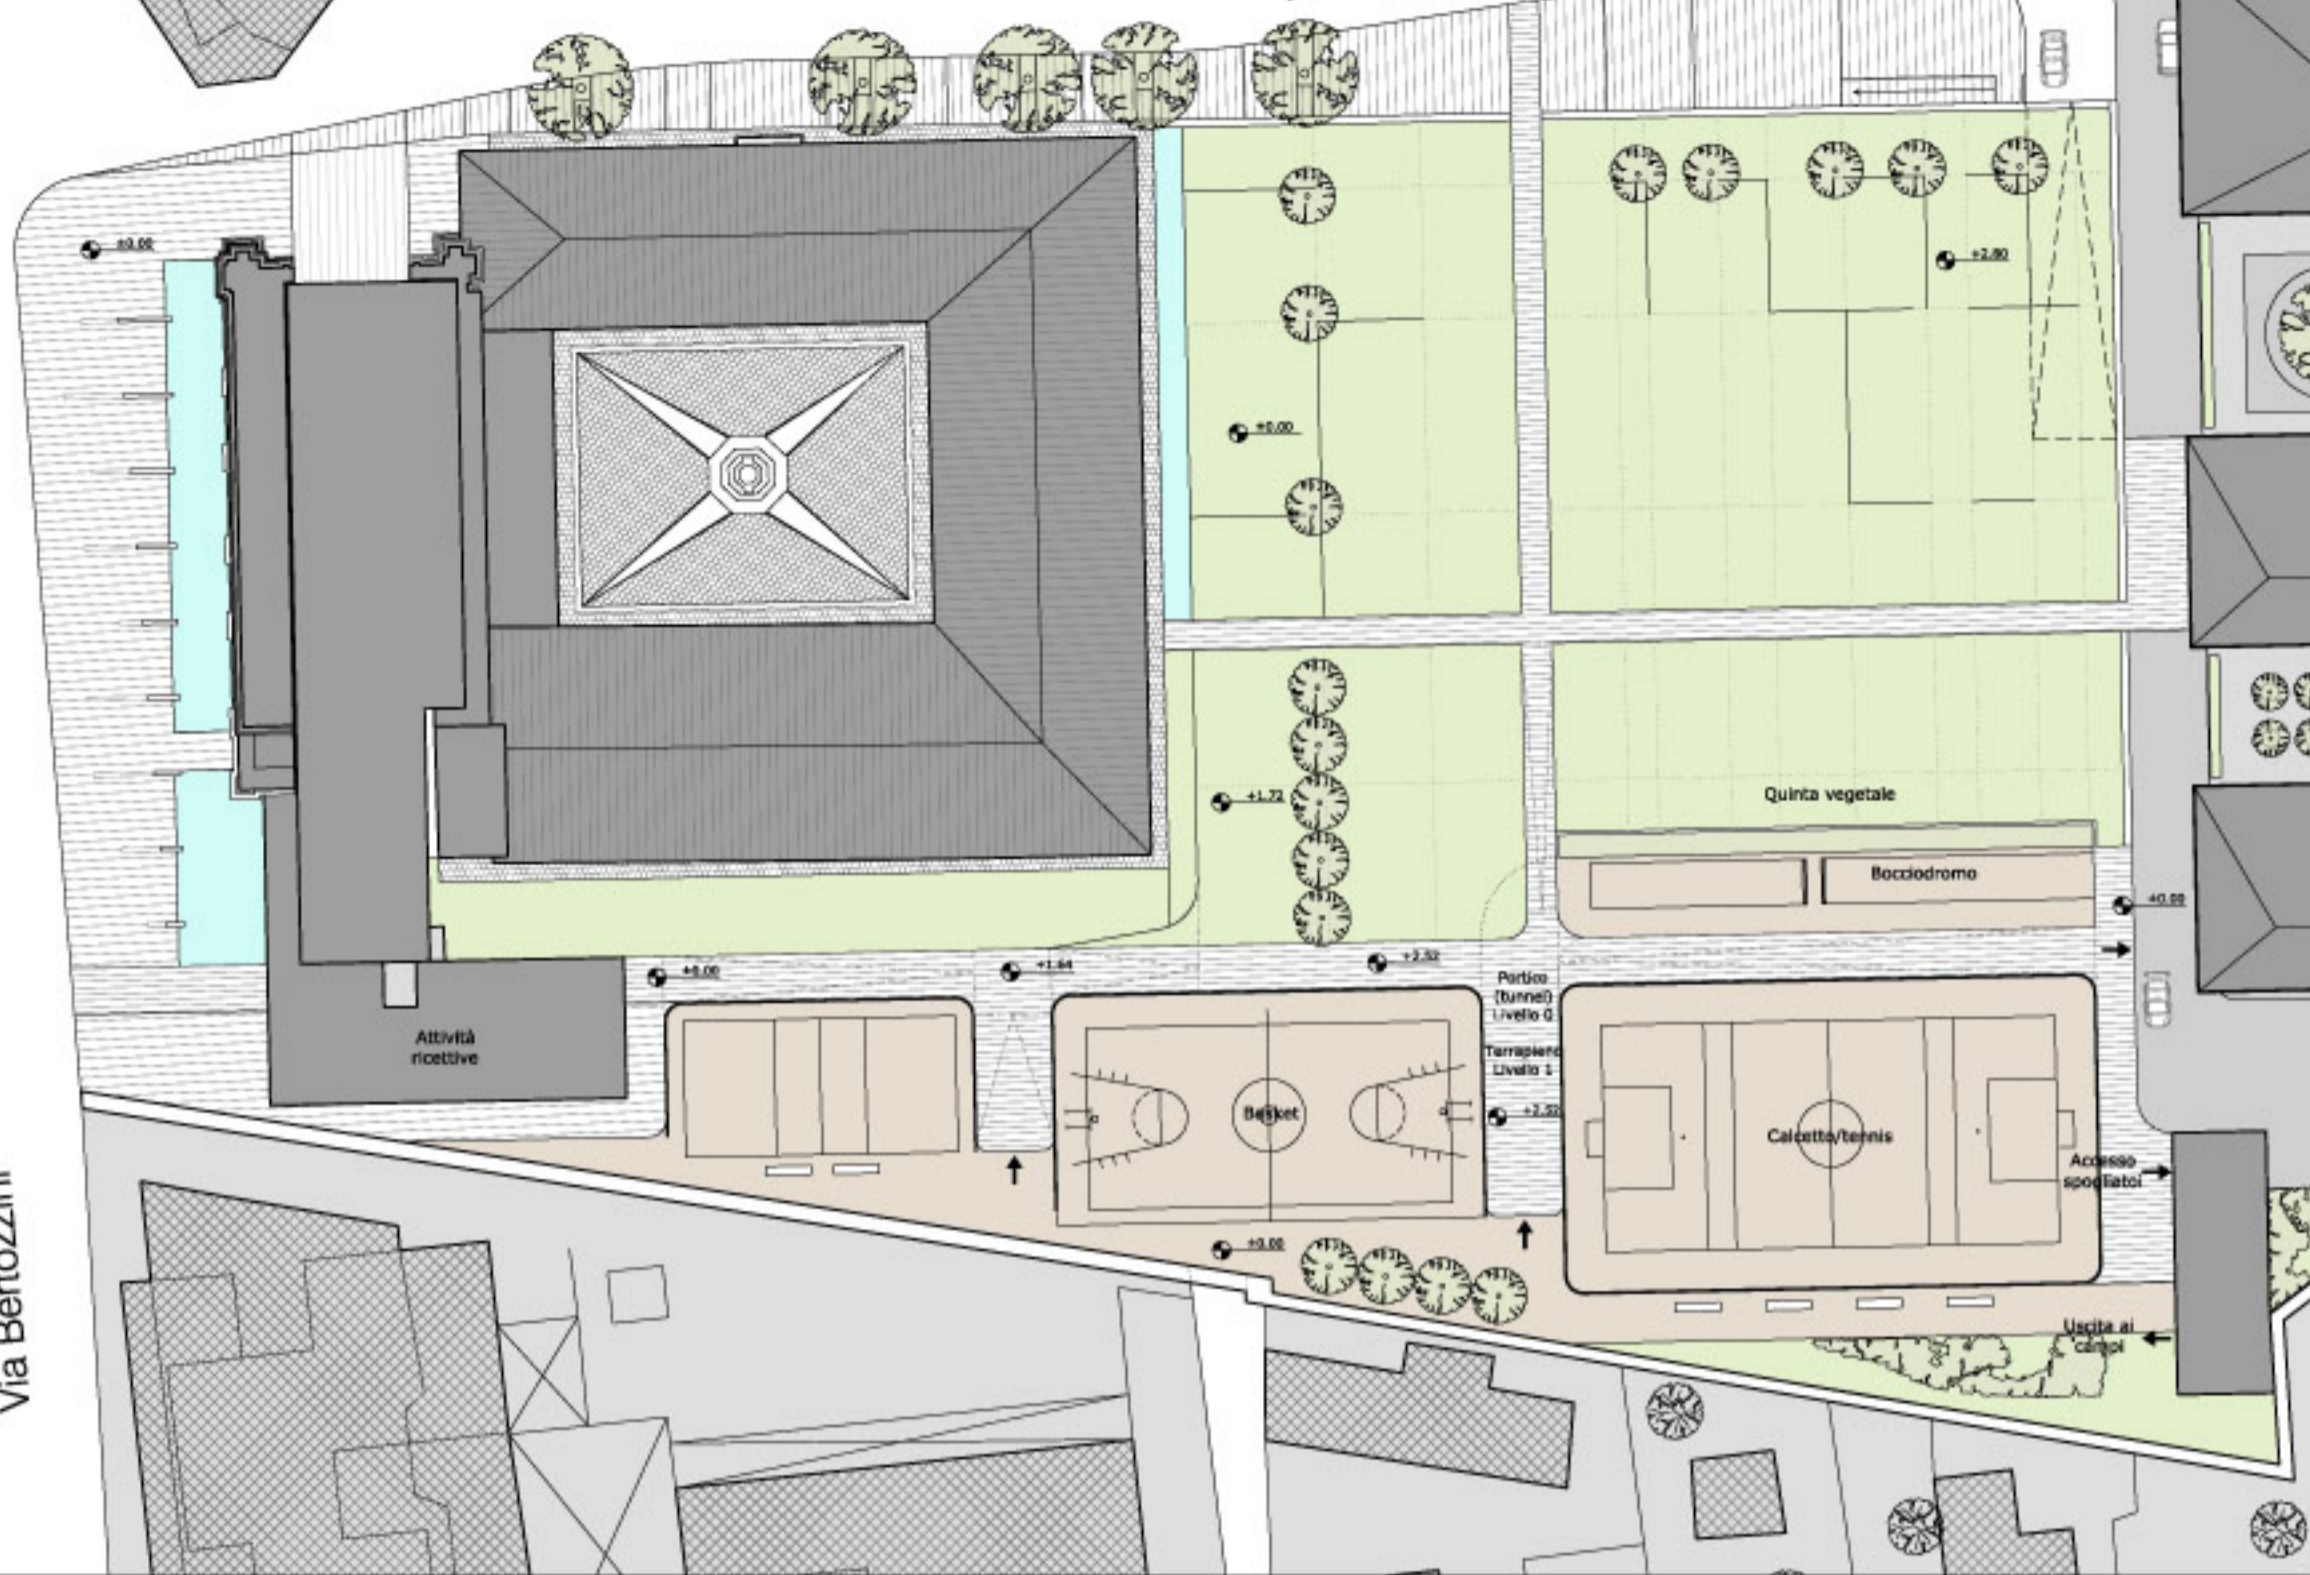

plazza ed. polifunzionale area sportiva - parco residenze - terziario

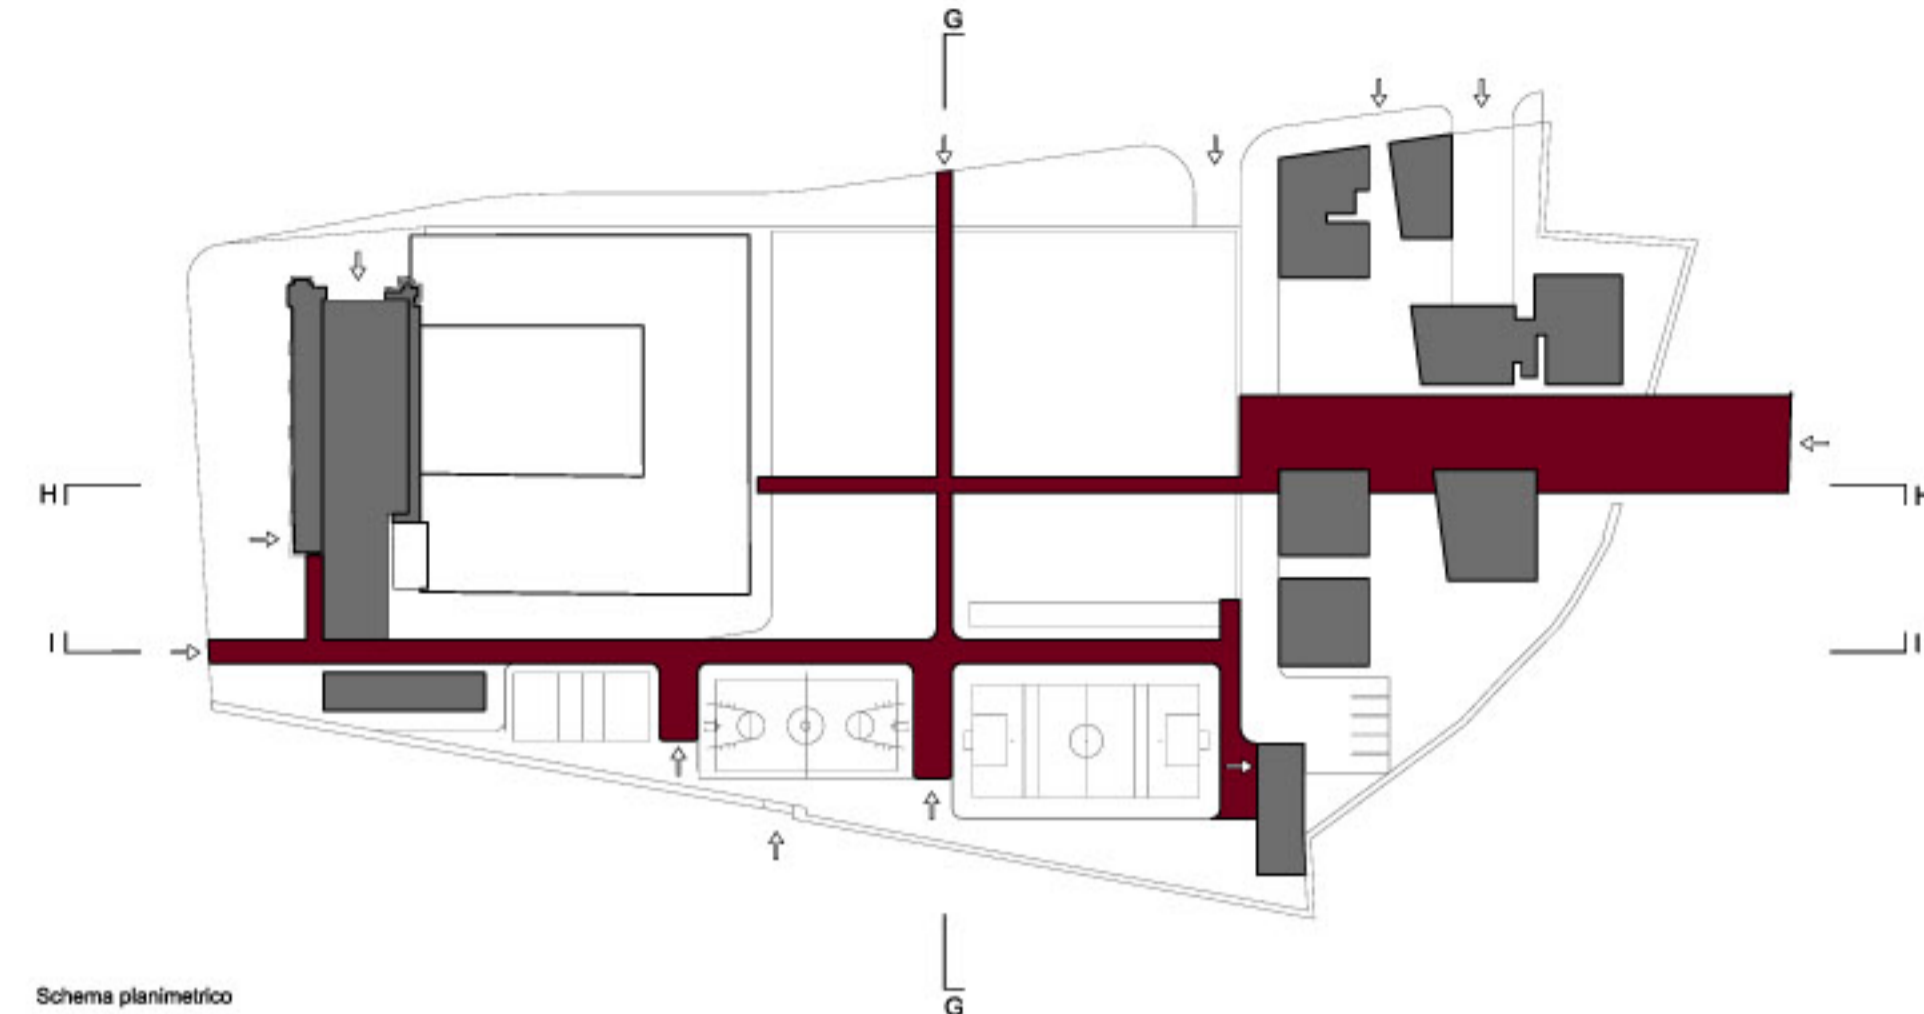

Schema planimetrico

Via Luca della Robbia area pedonale accesso al parco residenze terziario accesso al terziario collegamento con Via Fiume percorso in quota Via Fiume - area sportiva parco - residenze area sportiva



sezione G-G

Via Bertozzini piazza urbana edificio polifunzionale parco pubblico - area manifestazioni - sport accesso parcheggio pubblico verde privato residenze accesso parcheggio privato Via Fiume



sezione H-H

Via Bertozzini piazza urbana portico accesso area sportiva - parco - residenze percorso in quota di accesso al parco area sportiva - osservazione evento ludico quinta vegetale terziario - residenze Via Fiume



sezione I-I