


# TAVOLA 2 PARCO

Rapp. 1:500

ET IN ARCADIA EGO

## LEGENDA

- 1 ingresso da via Fiume
- 2 ingresso da via Partigiani
- 3 ingresso da via Bertozzini
- 4 ingresso da via Della Robbia
- 5 percorso pedonale in stabilizzato coperto con canopo
- 6 percorso pedonale in cemento levato colorato
- 7 parcheggio pubblico a raso in superficie semipermeabile
- 8 ingresso parcheggio sotterraneo parco
- 9 attrezzatura ricettiva
- 10 spogliatoio
- 11 attrezzatura ricettiva
- 12 gradonata in cemento
- 13 rampe in cemento
- 14 lastricato in trachite
- 15 vasca d'acqua
- 16 muro inerbito

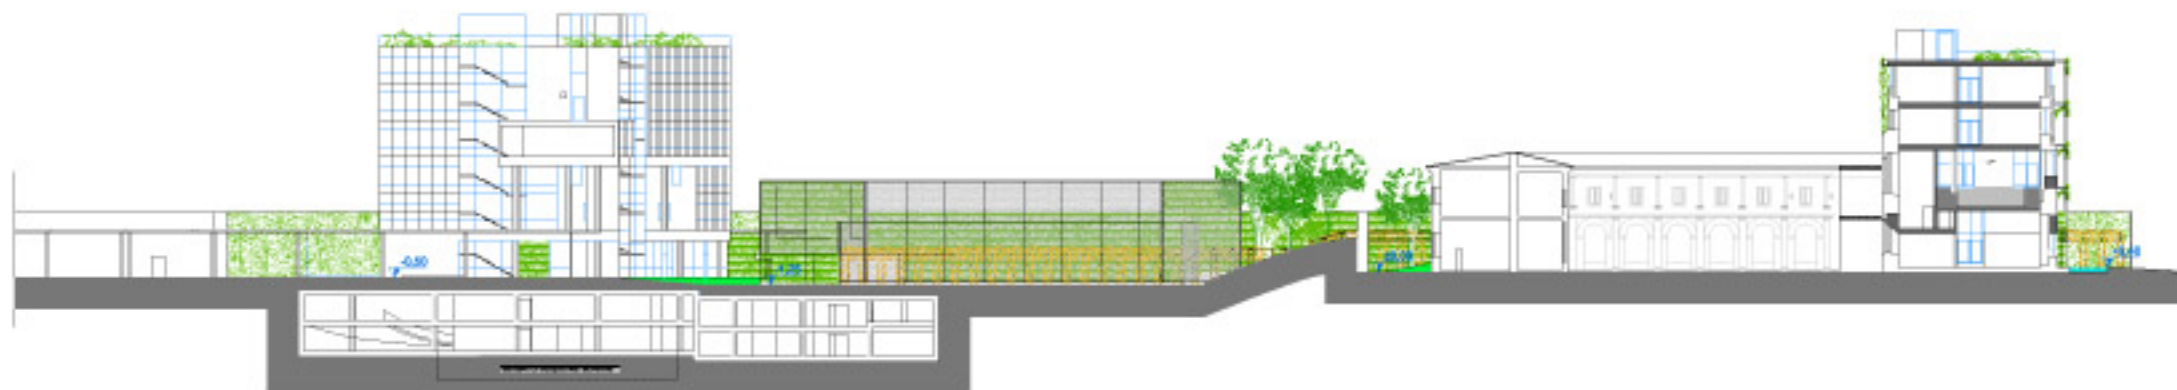


SEZIONE LONGITUDINALE A-A

## Superficie Permeabile

della Vp. = 5960.04 > di 5026.70 mq.  
pari al 70% della Vp.



SUPERFICIE PERMEABILE AREA Vp.

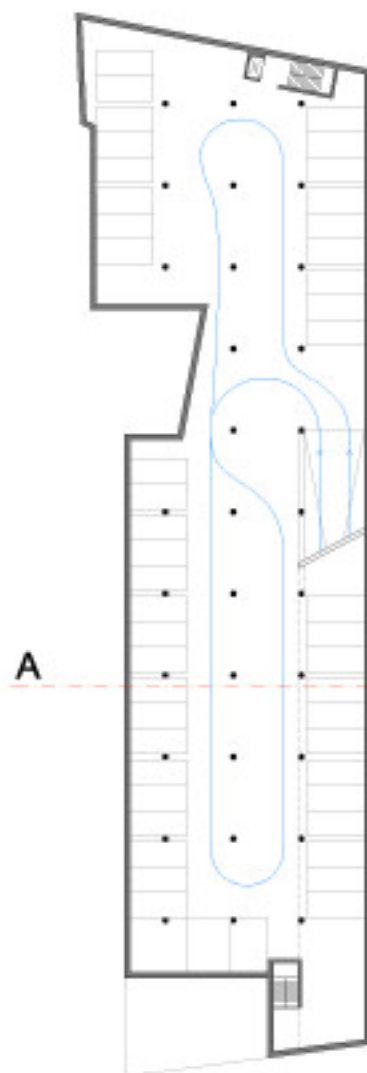

PARCHEGGIO  
SECONDO PIANO INTERRATO



PLANIMETRIA GENERALE PIANO TERRA

