



sistema suolo




strutture sportive

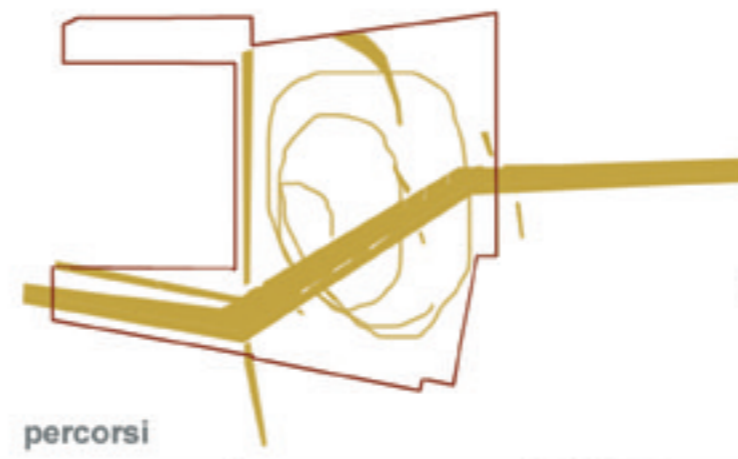

percorsi

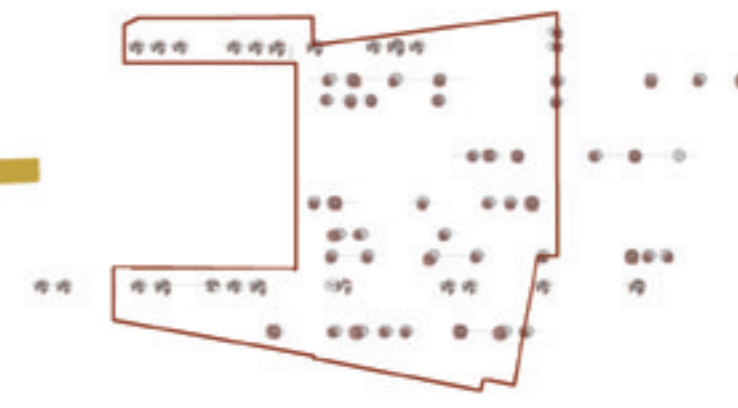

alberature

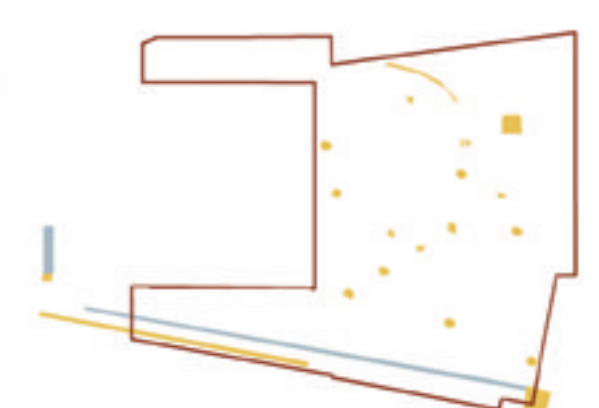

luci + acqua

**CA1\_lotto1.a**

- superficie mq 7.478
- (Vp) mq 6.735
- (Pz) mq 367
- (Pp) mq 276
- (Tr) mq 84




sup. permeabile



SCALA 1:500



**PARCO**

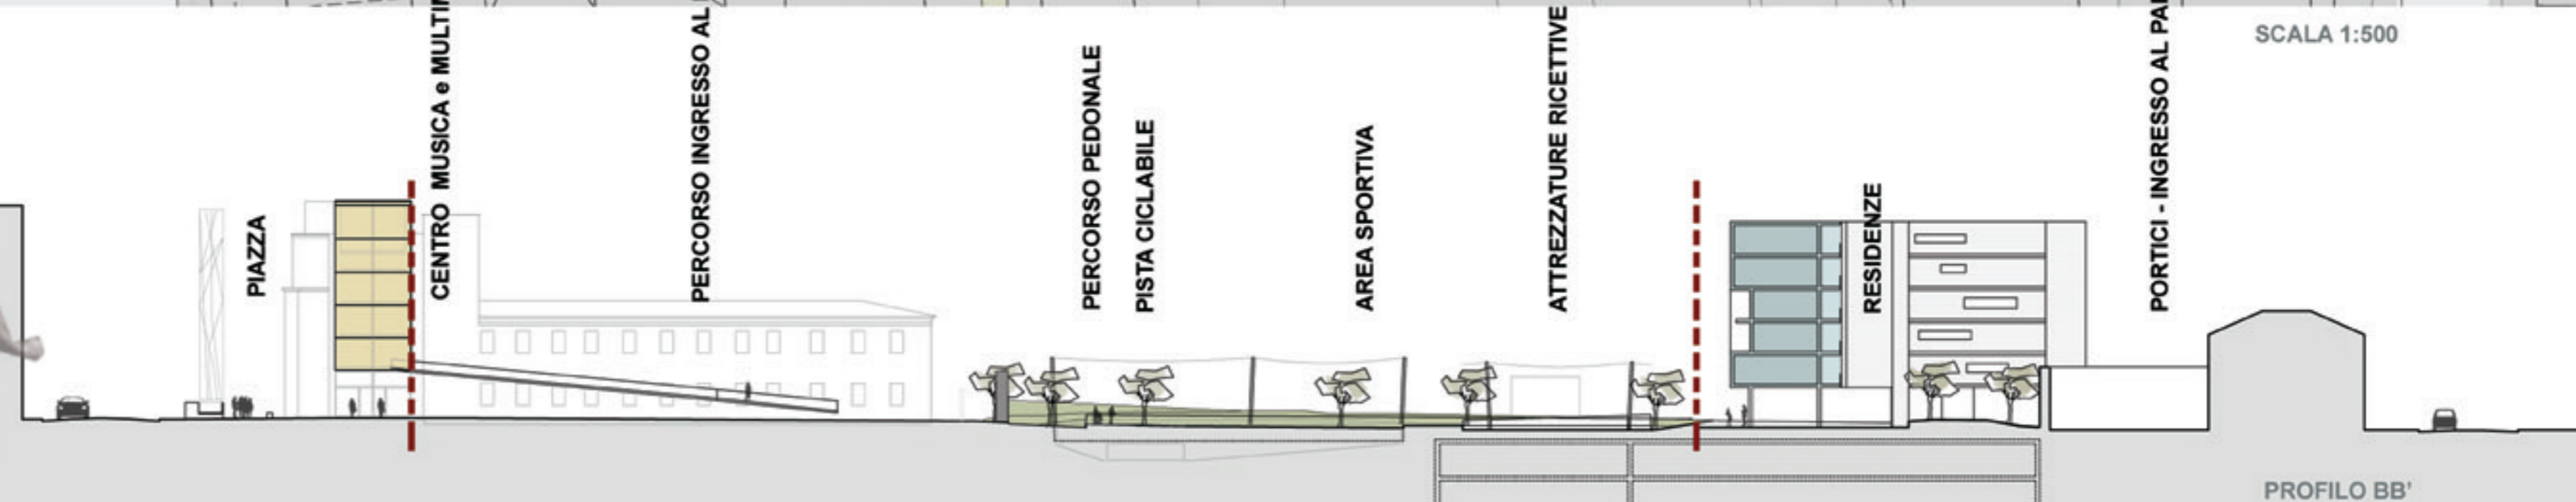

PROFILO BB'