



TEMA 2

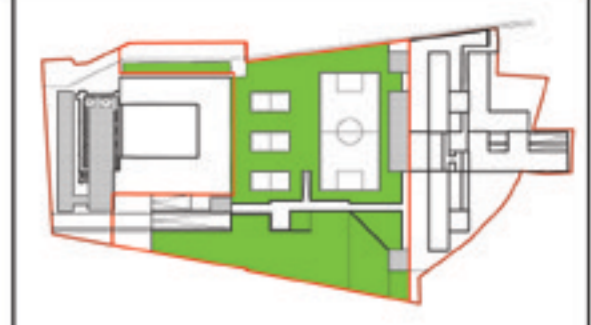


PLANIMETRIA scala 1 : 3000

ELEMENTI MORFOGENICI


-  MODULO
-  SEZIONE TIPO
-  R.F. Q. PLANOALTIMETRICHE
-  COLLEGAMENTI
-  RAMPA
-  EDICOLA
-  PRATO ALBERATO
-  AREE PEDONALI
-  CAMPO GIOCO
-  ABITAZIONI E PERTINENZE
-  AREA DI SOSTA
-  SUPERFICI COMMERCIALI
-  COPERTURE

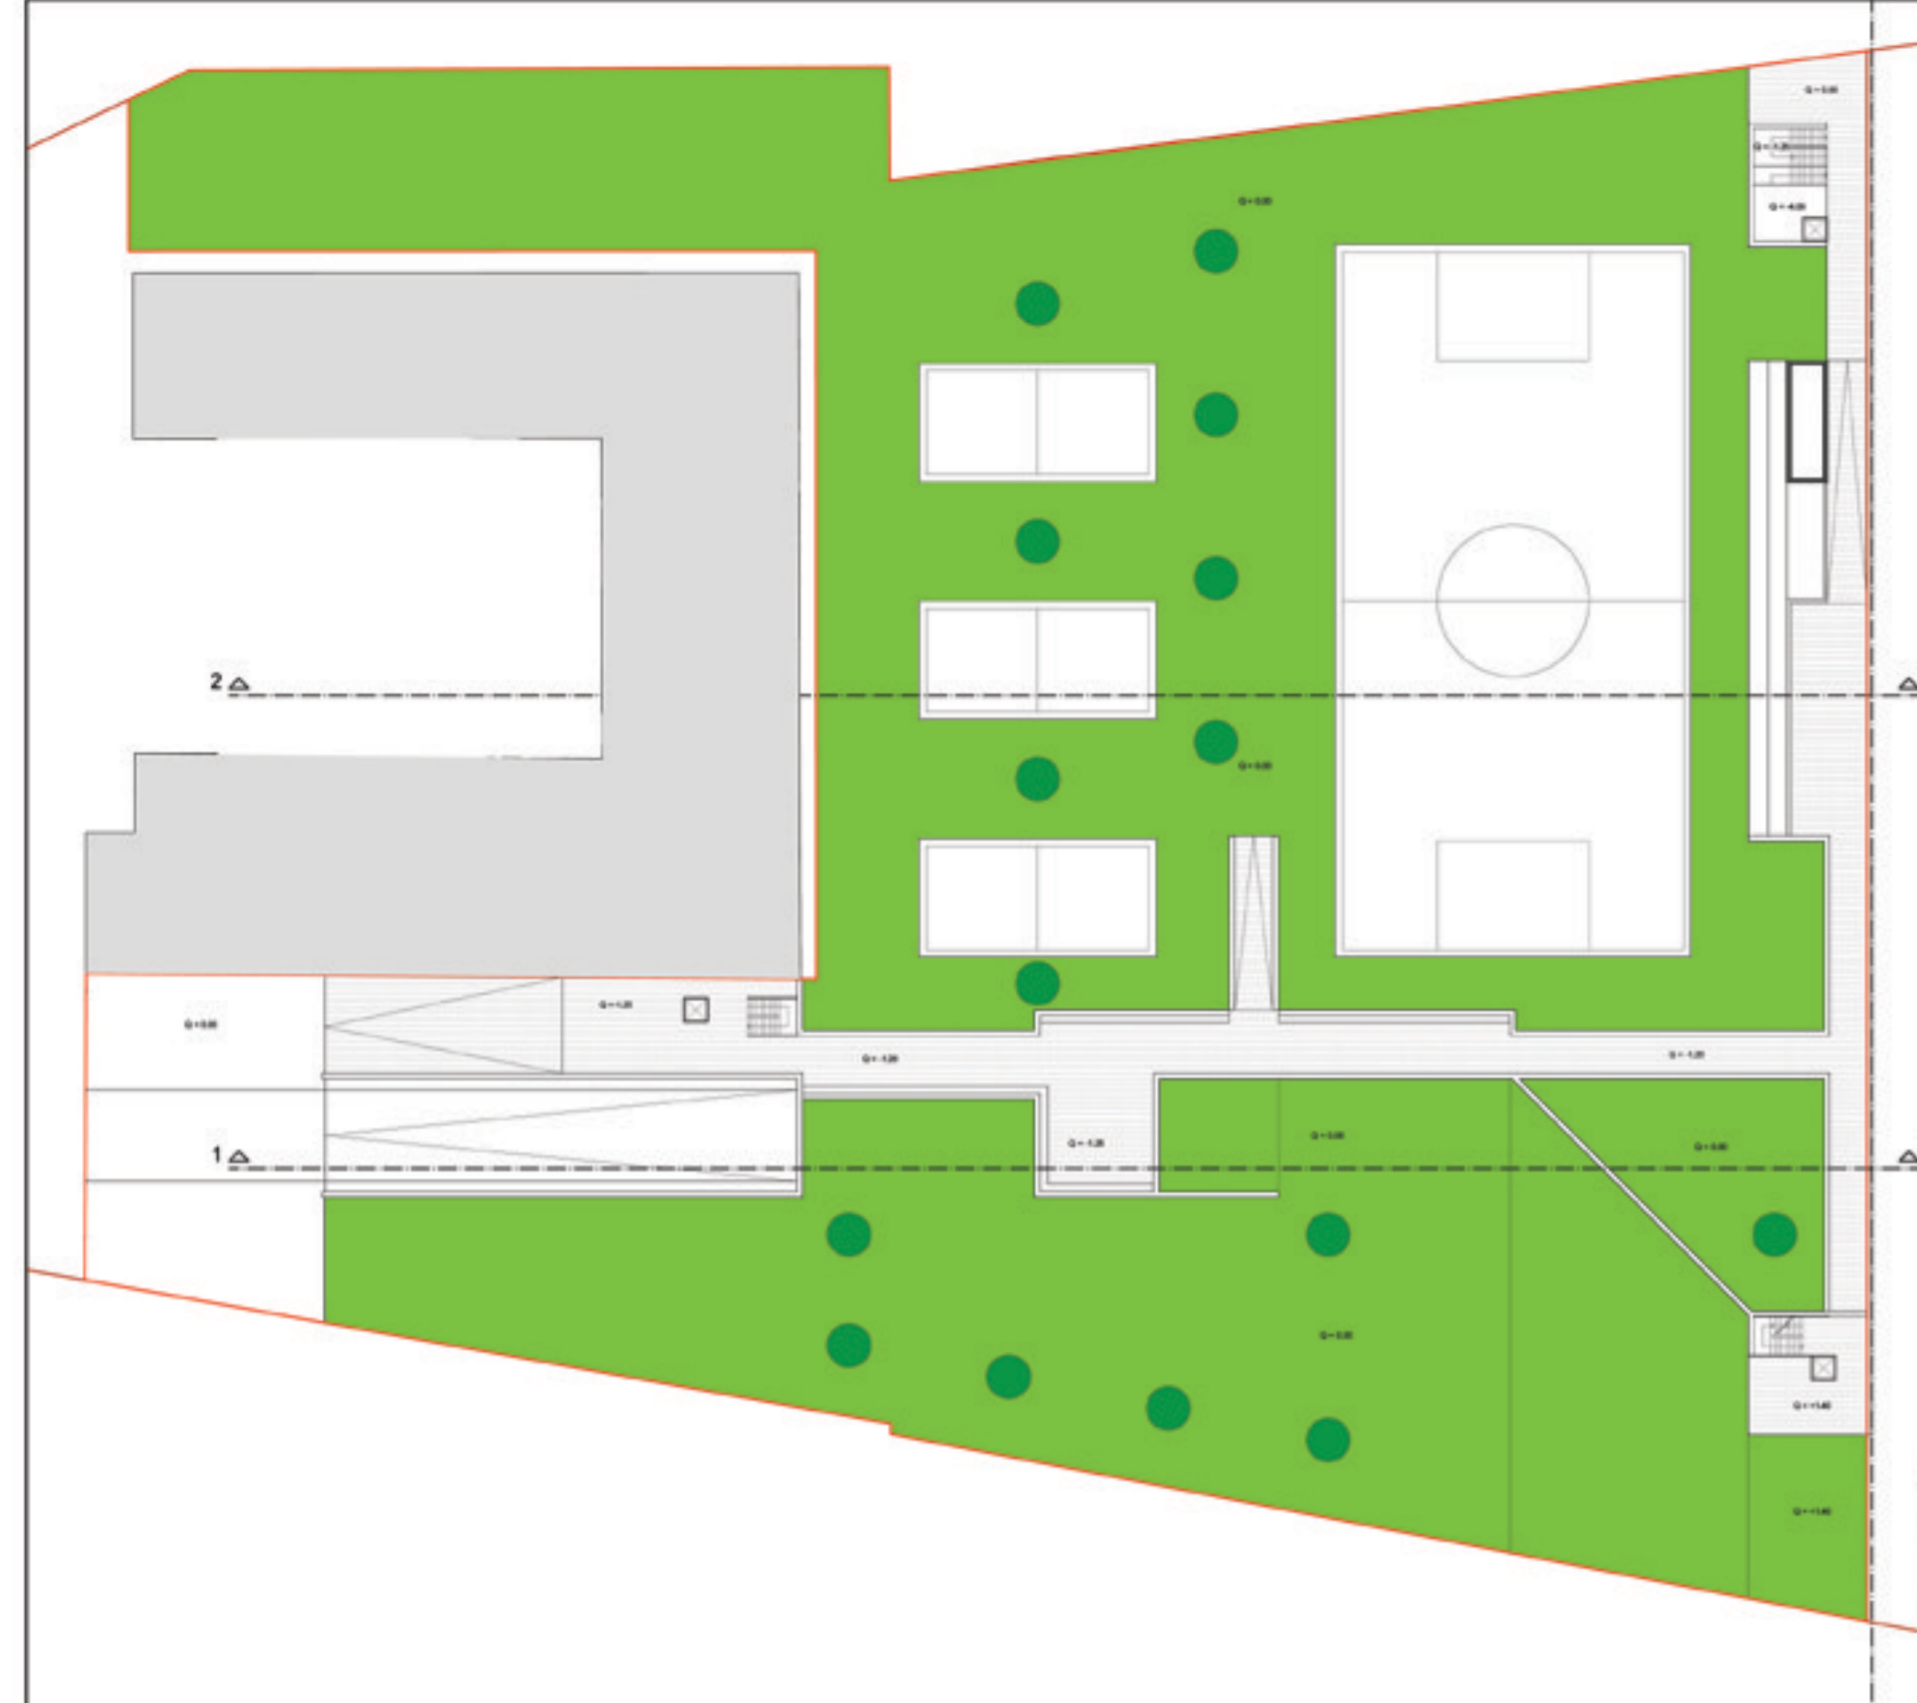


PIANO Q = +1.40 scala 1 : 500

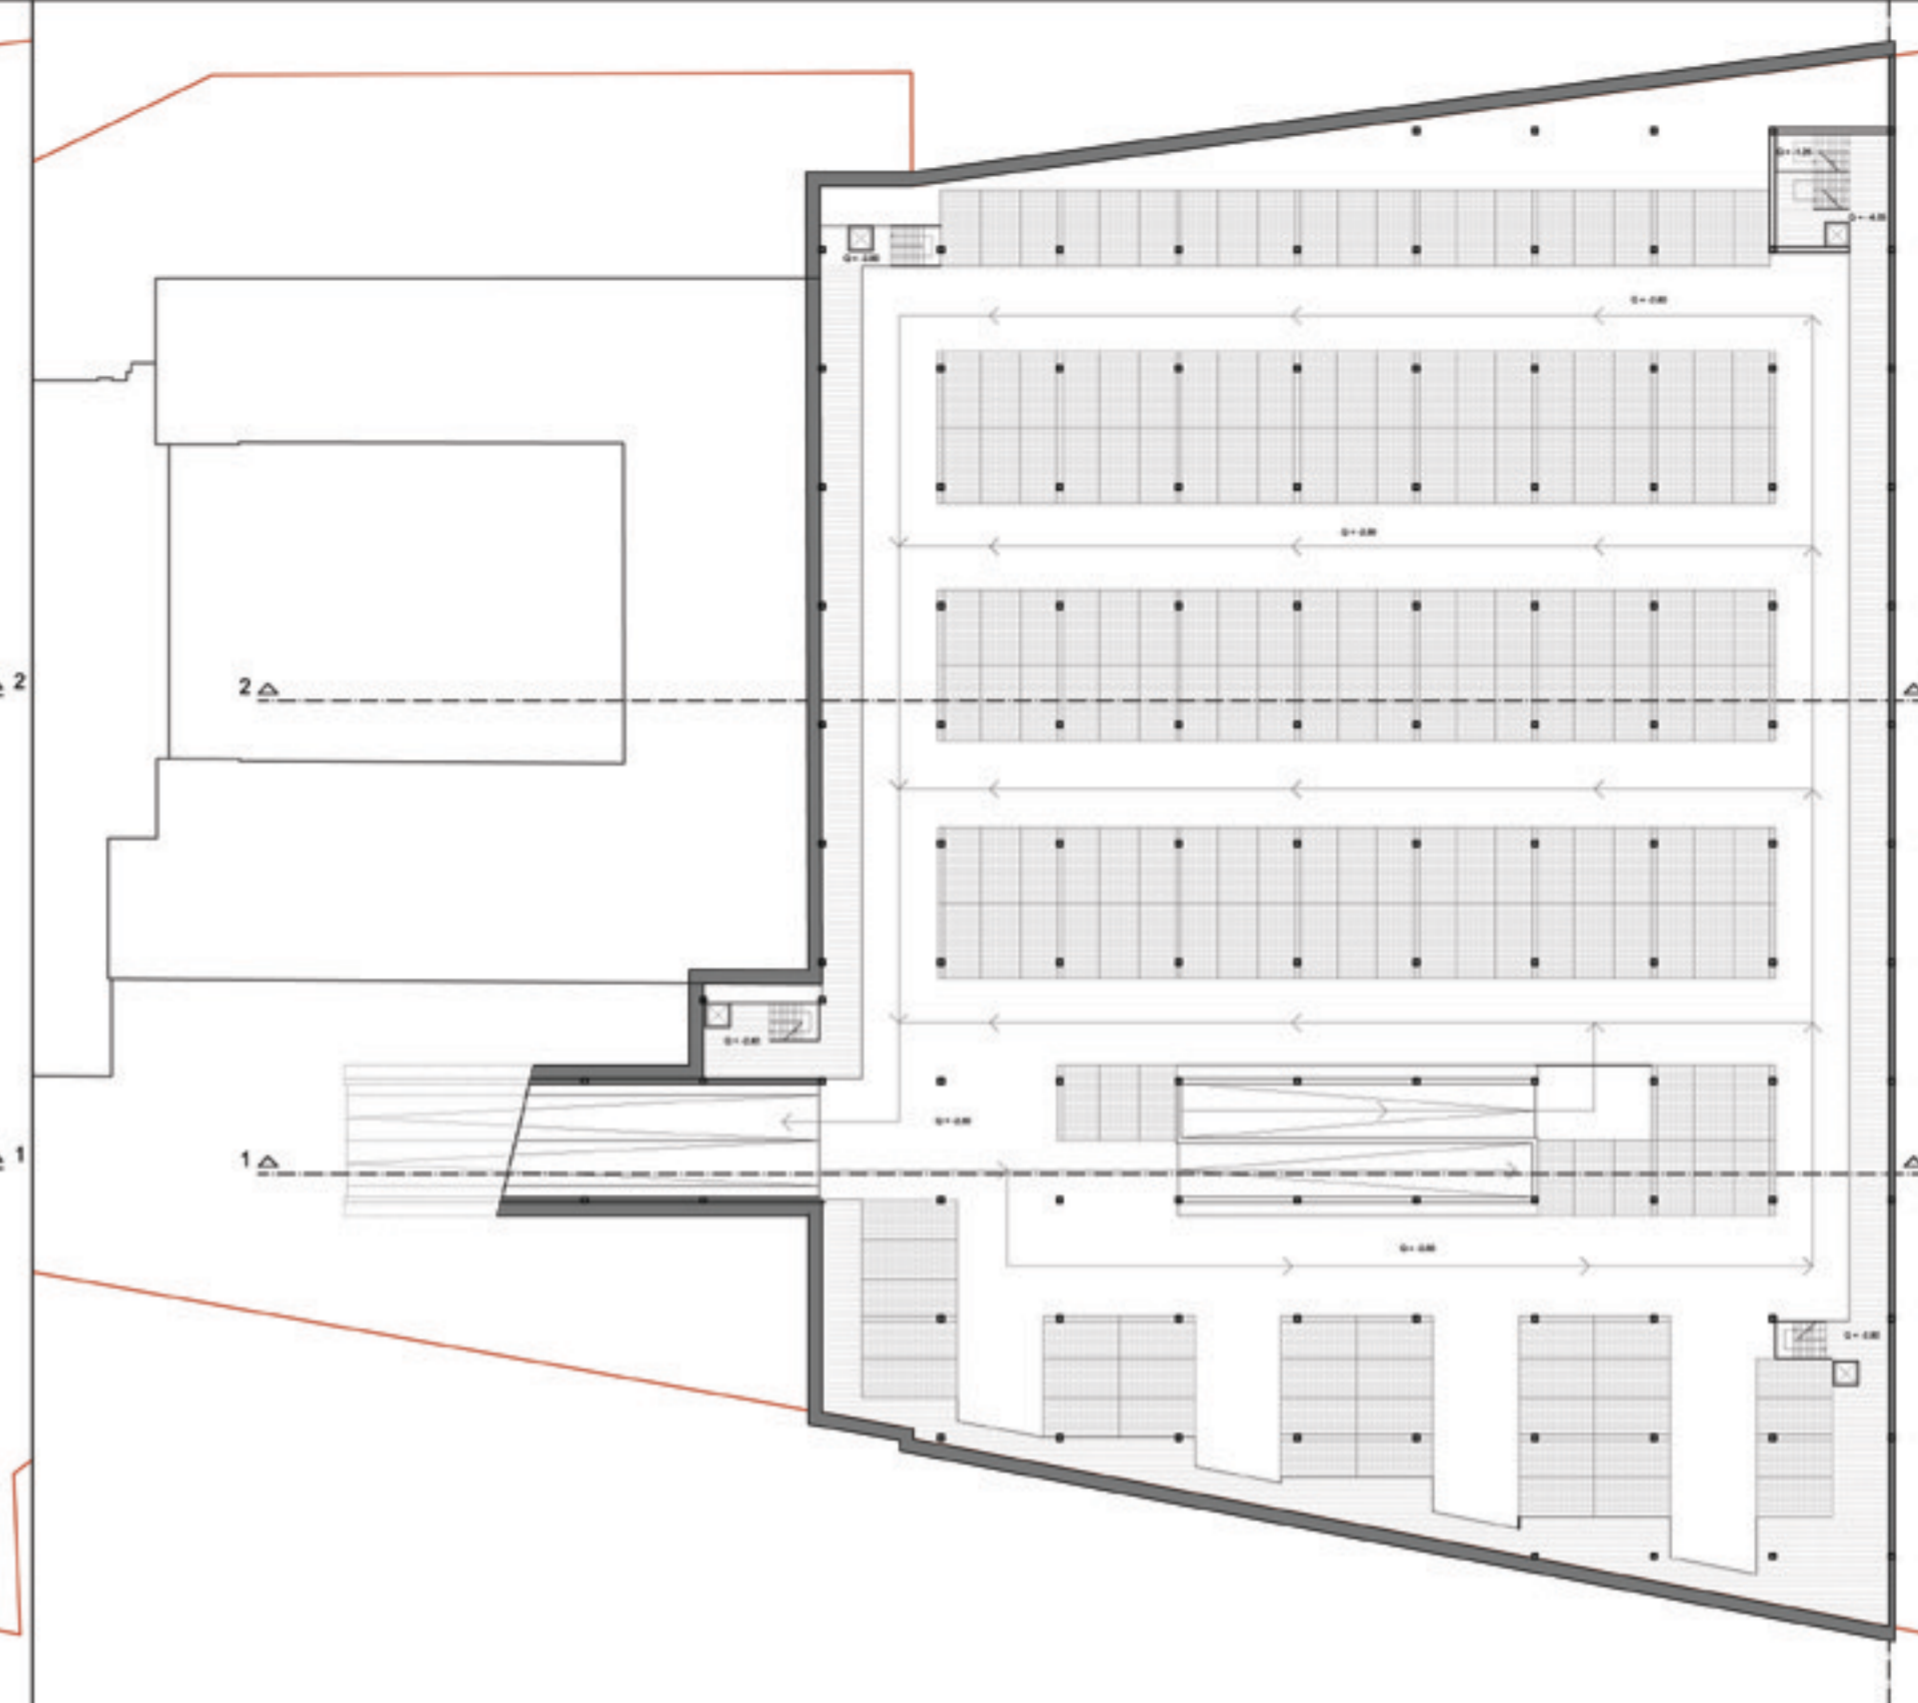


PIANO Q = -4.05 scala 1 : 500

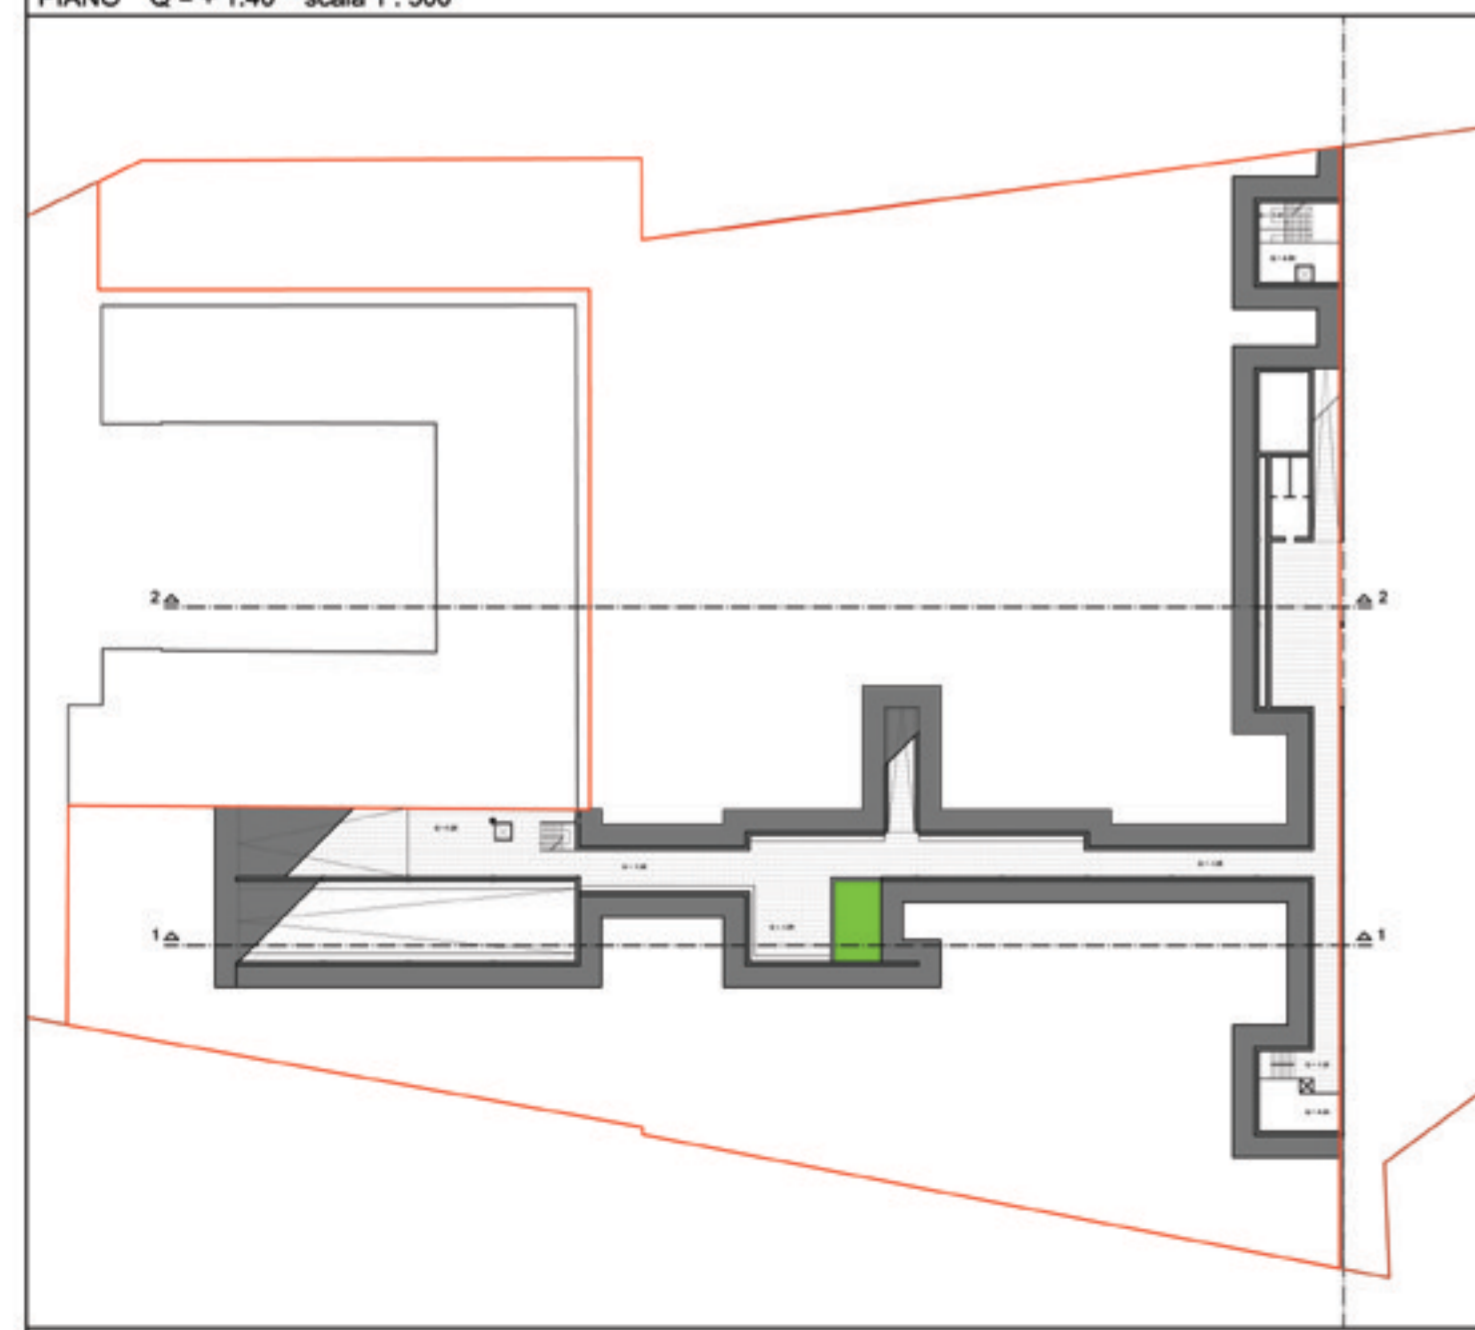


PIANO Q = -1.25 scala 1 : 700

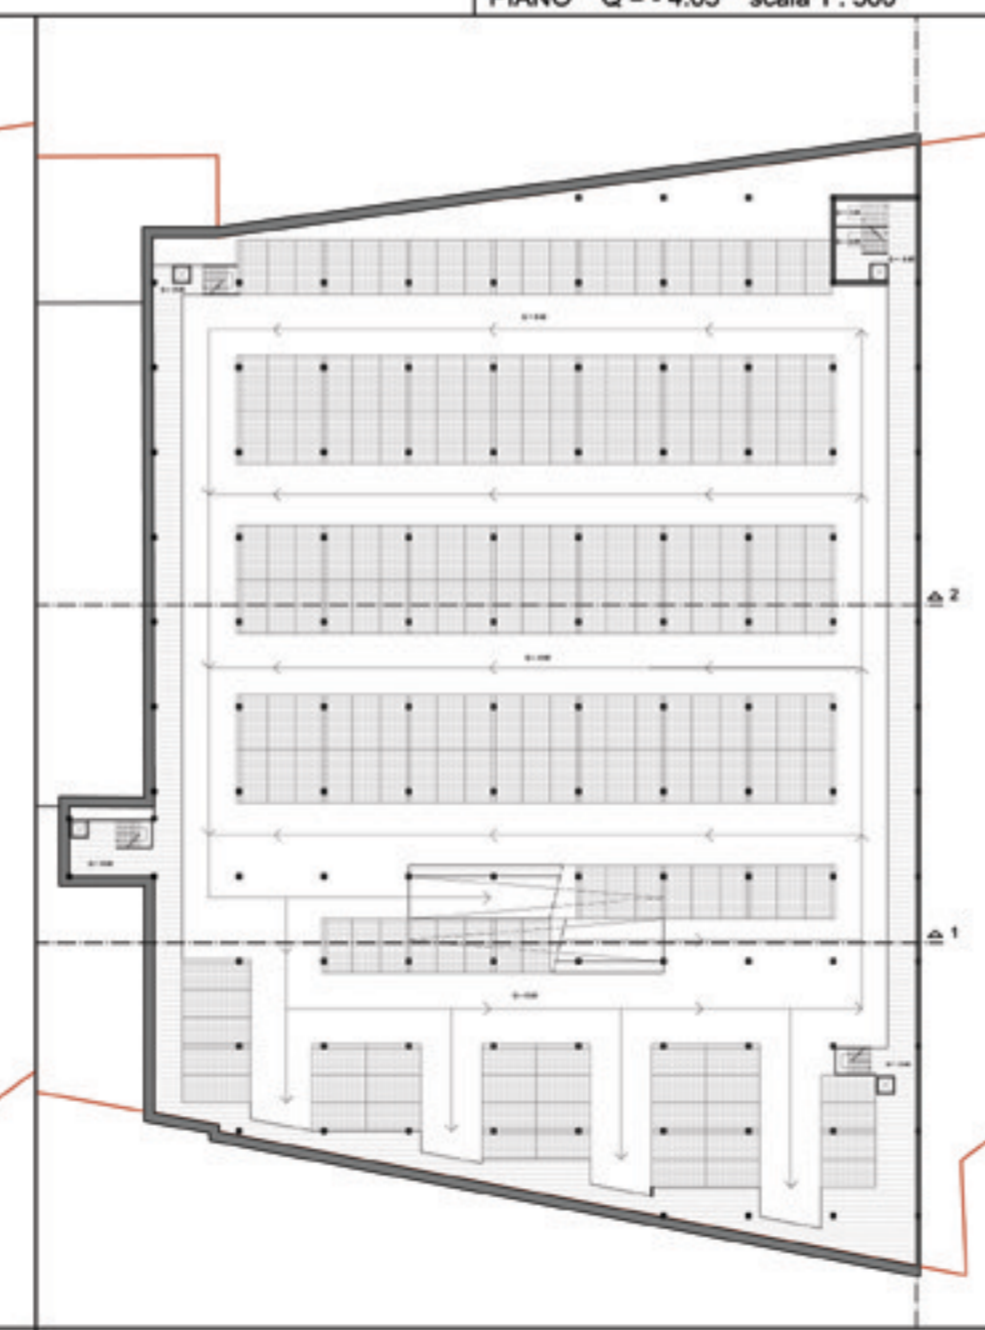

PIANO Q = -6.85 scala 1 : 700

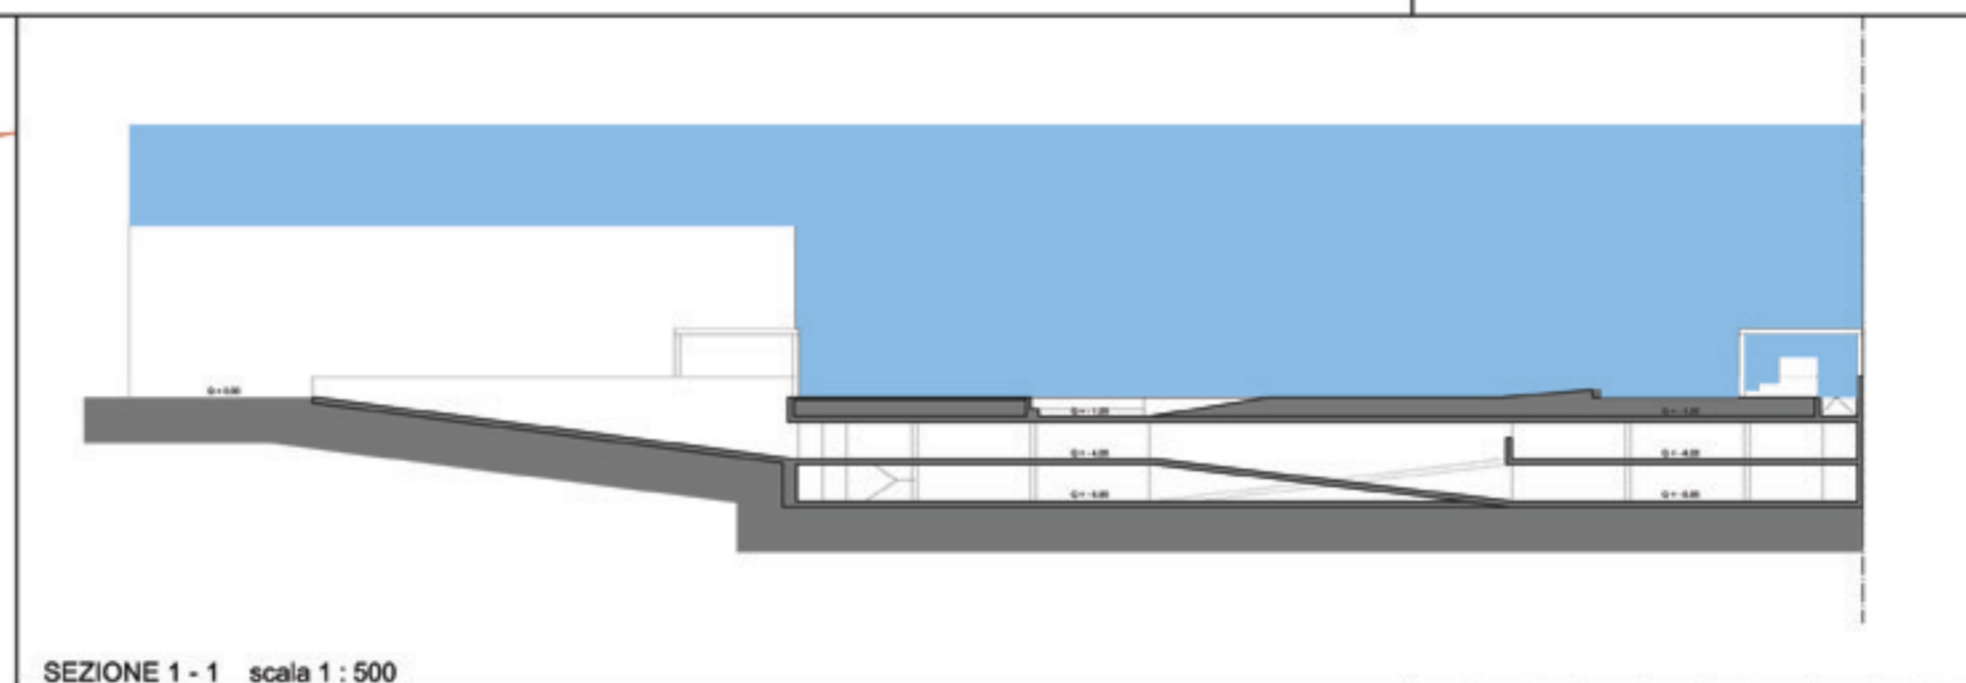

SEZIONE 1-1 scala 1 : 500

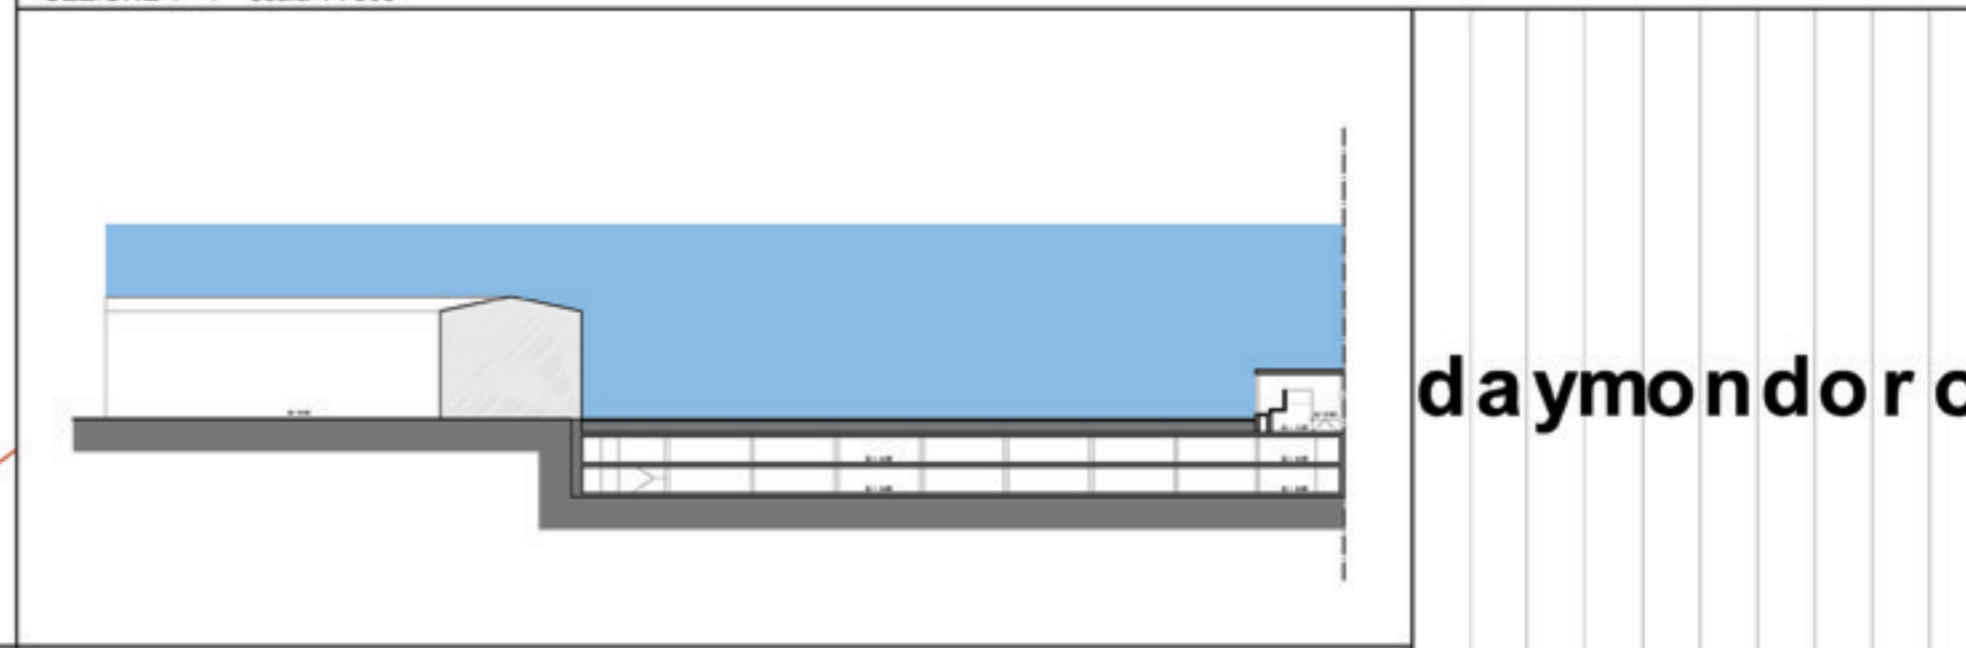

SEZIONE 2-2 scala 1 : 700

daymondoro