

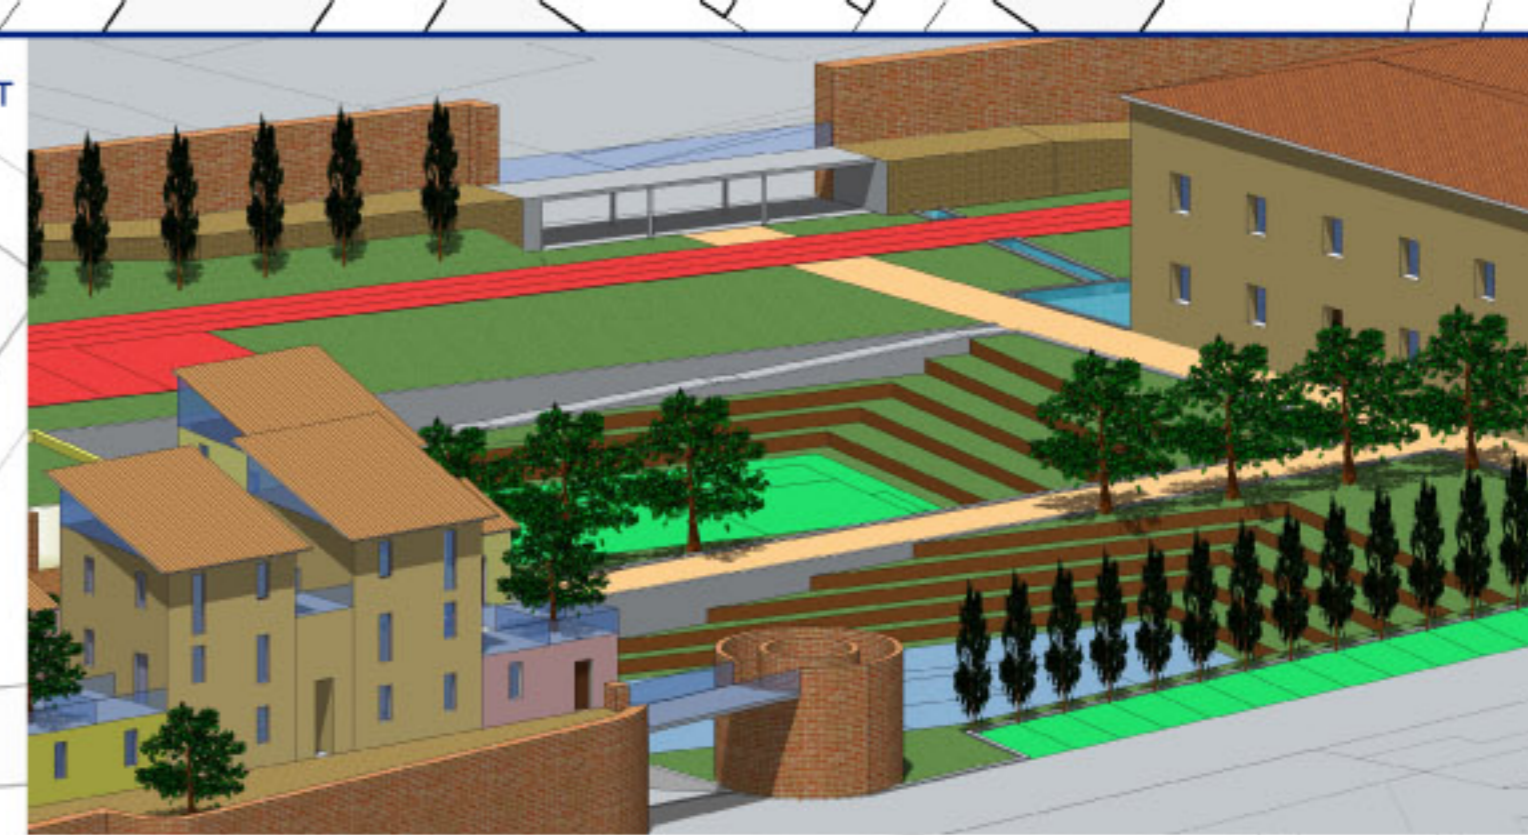


VISTA PROSPETTICA DA OVEST

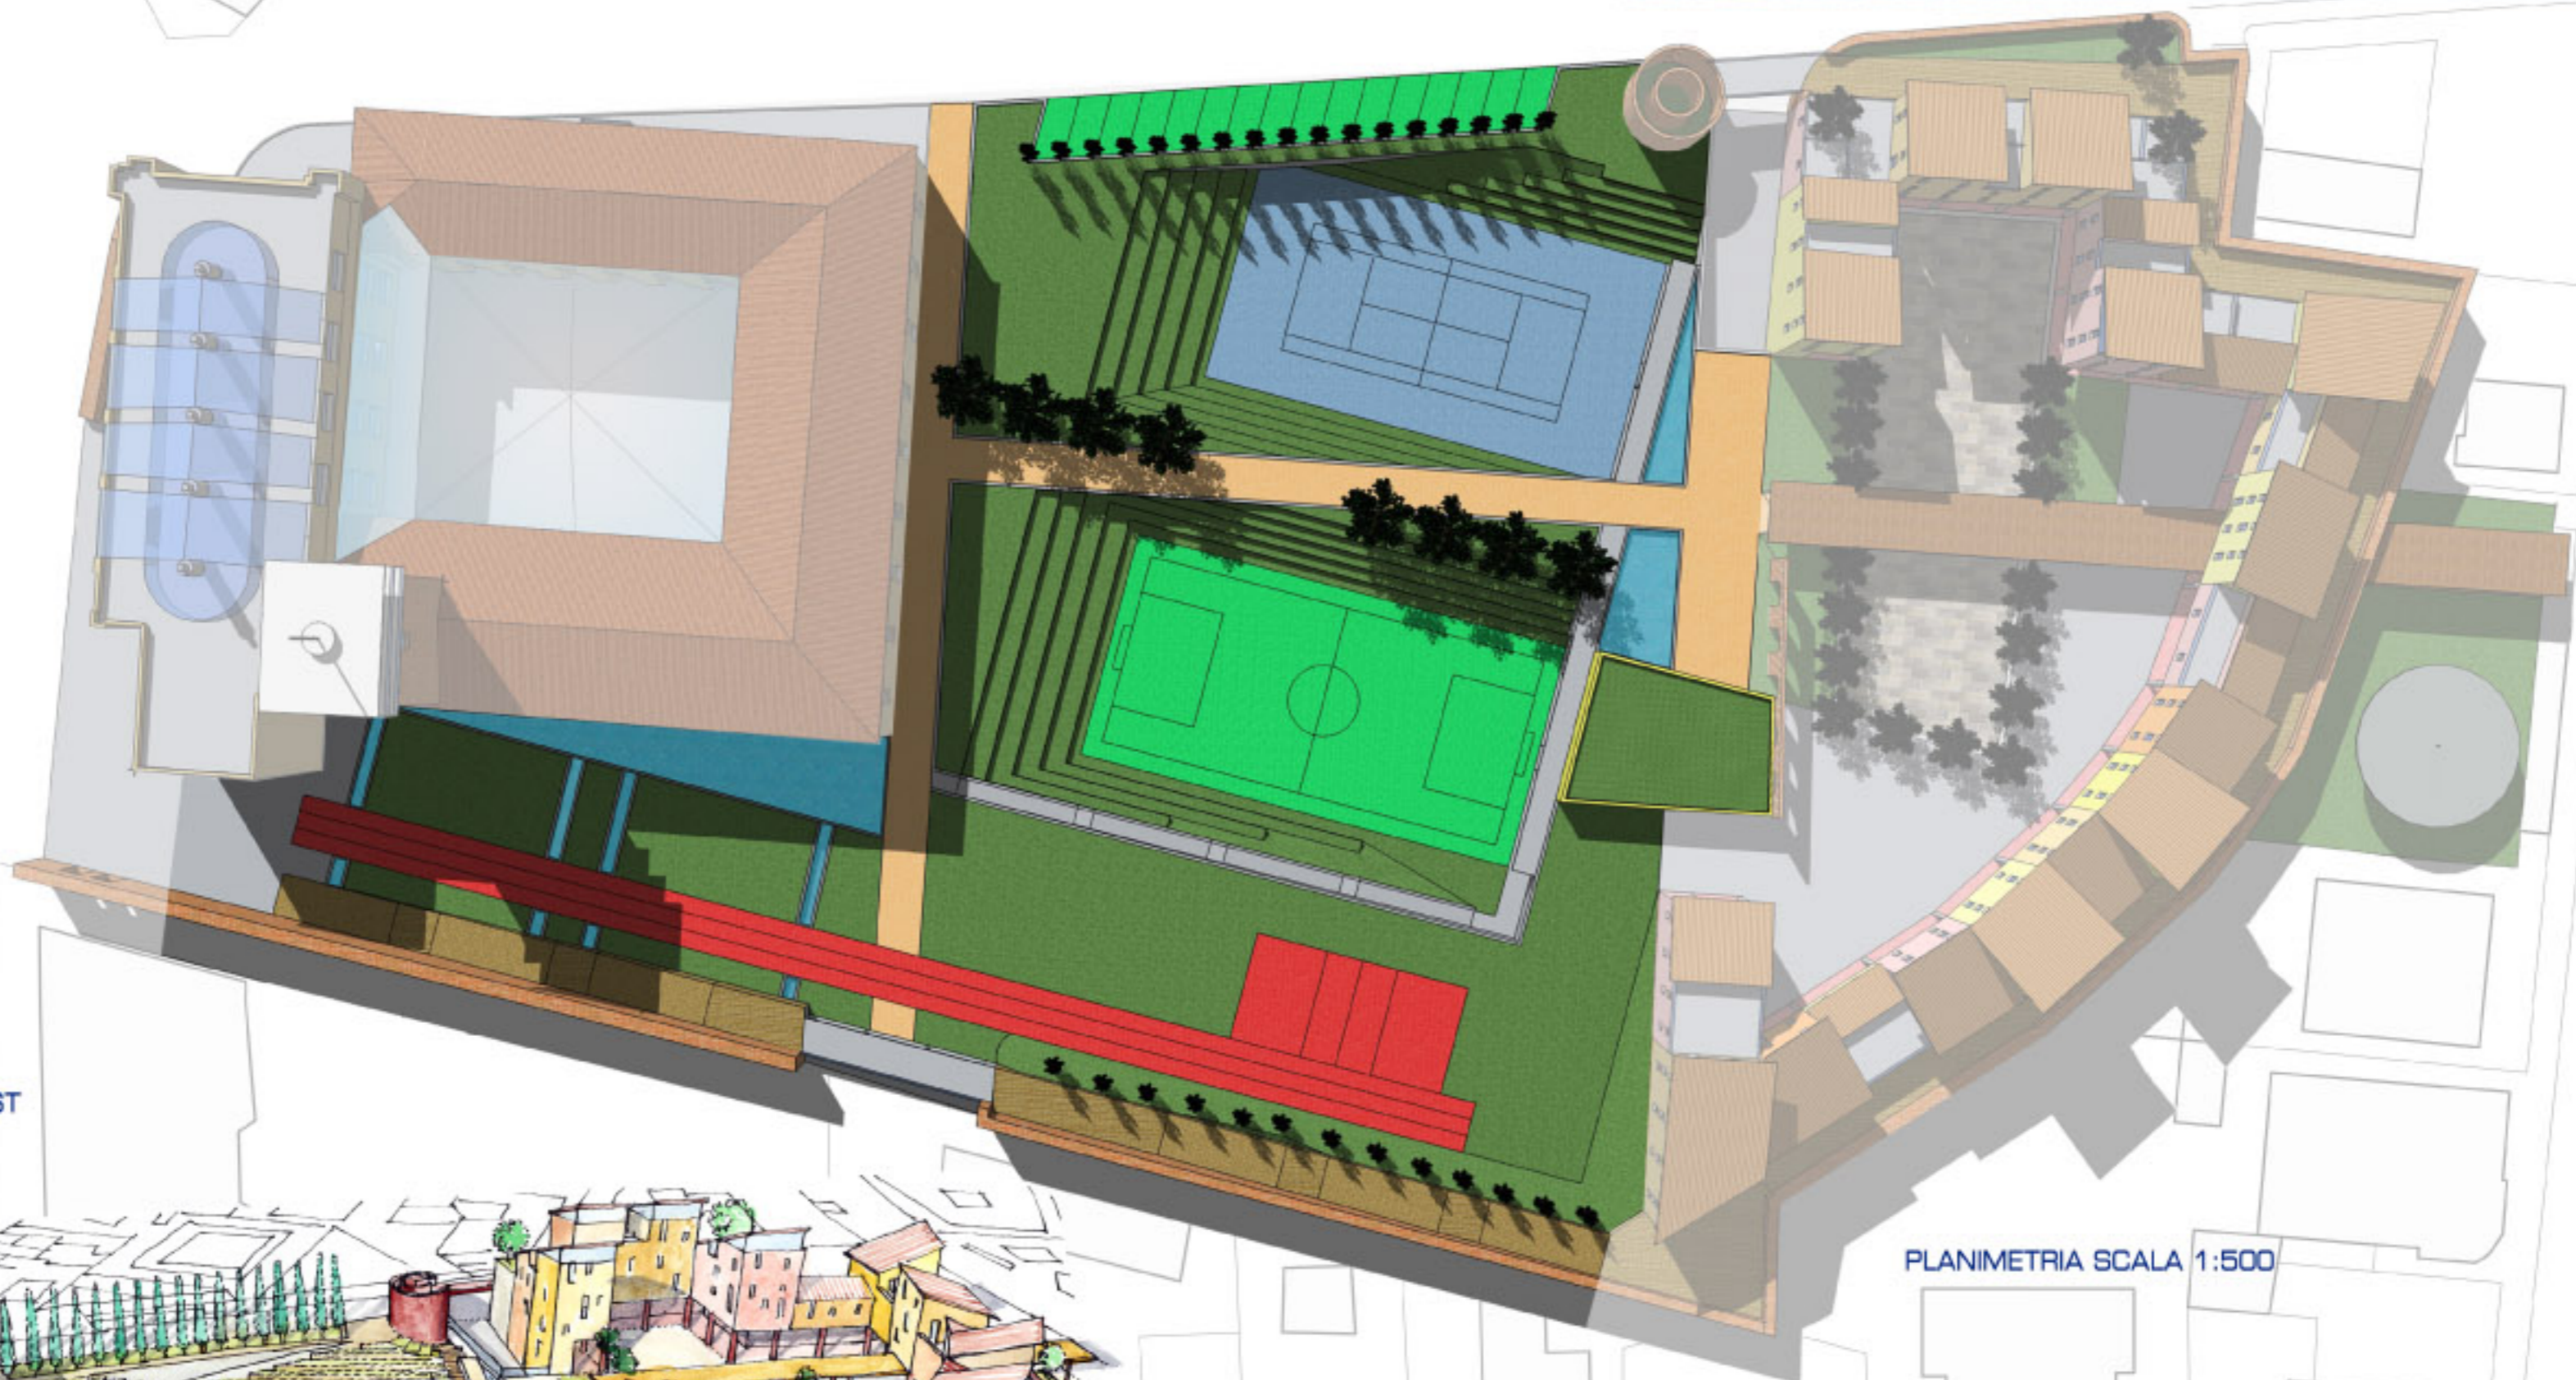

SCHIZZO PROSPETTICO DA NORD-EST

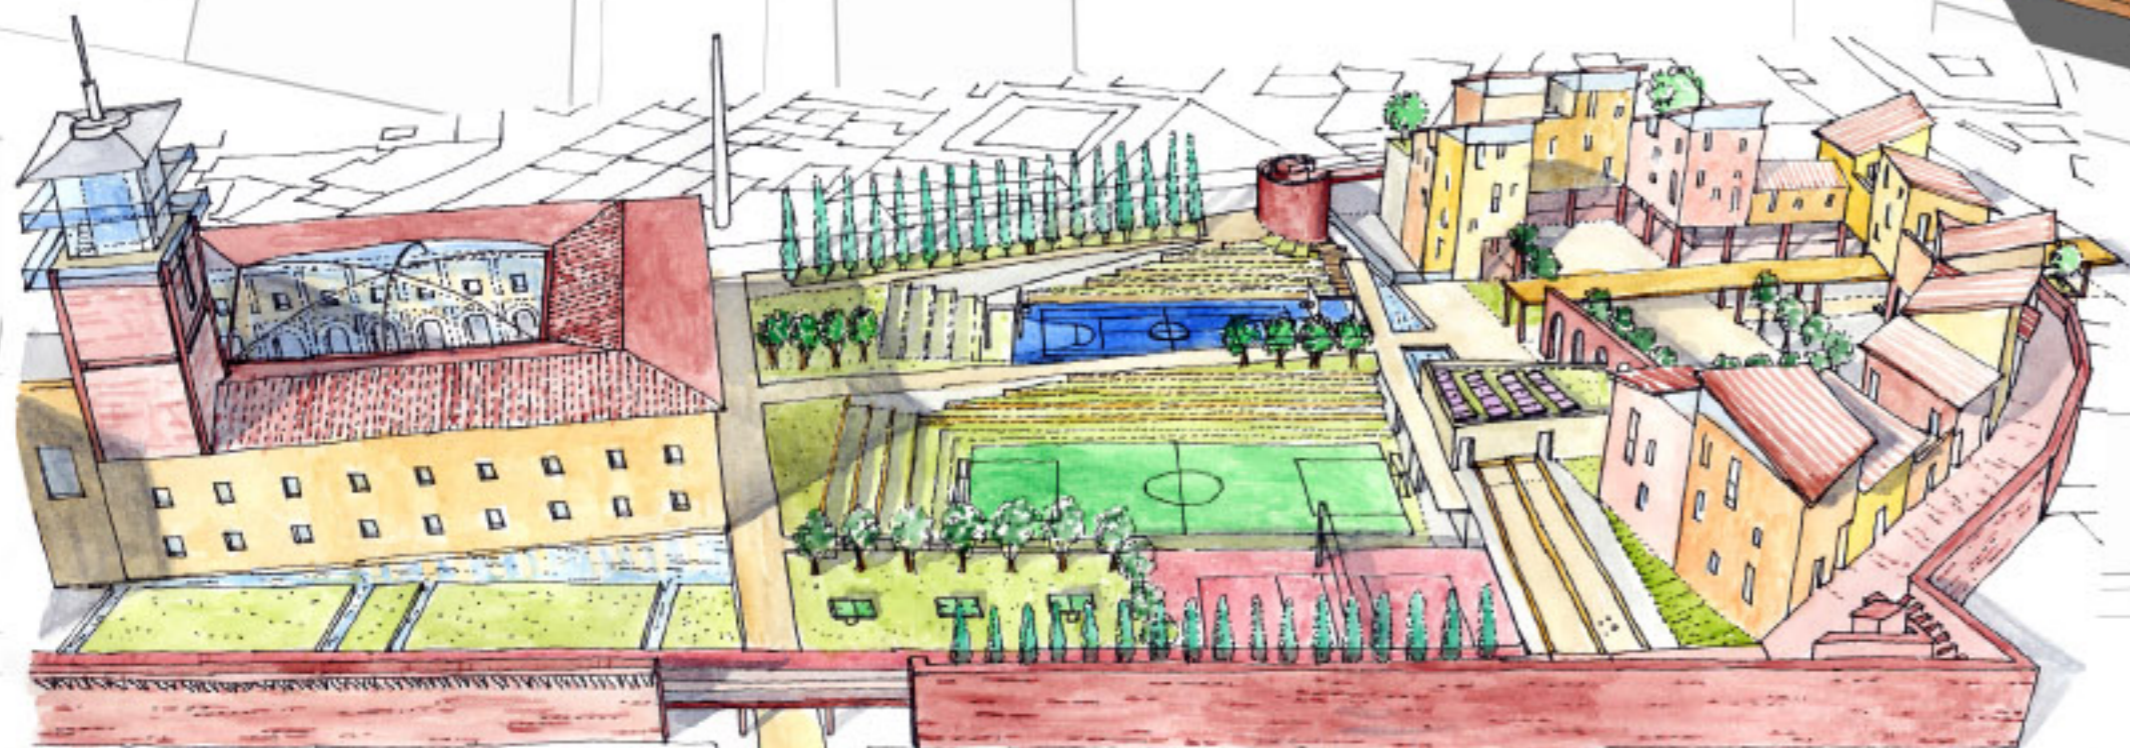

PLANIMETRIA SCALA 1:500

