



PROSPETTO-SEZIONE PERPENDICOLARE ALL'ASSE RETTORE

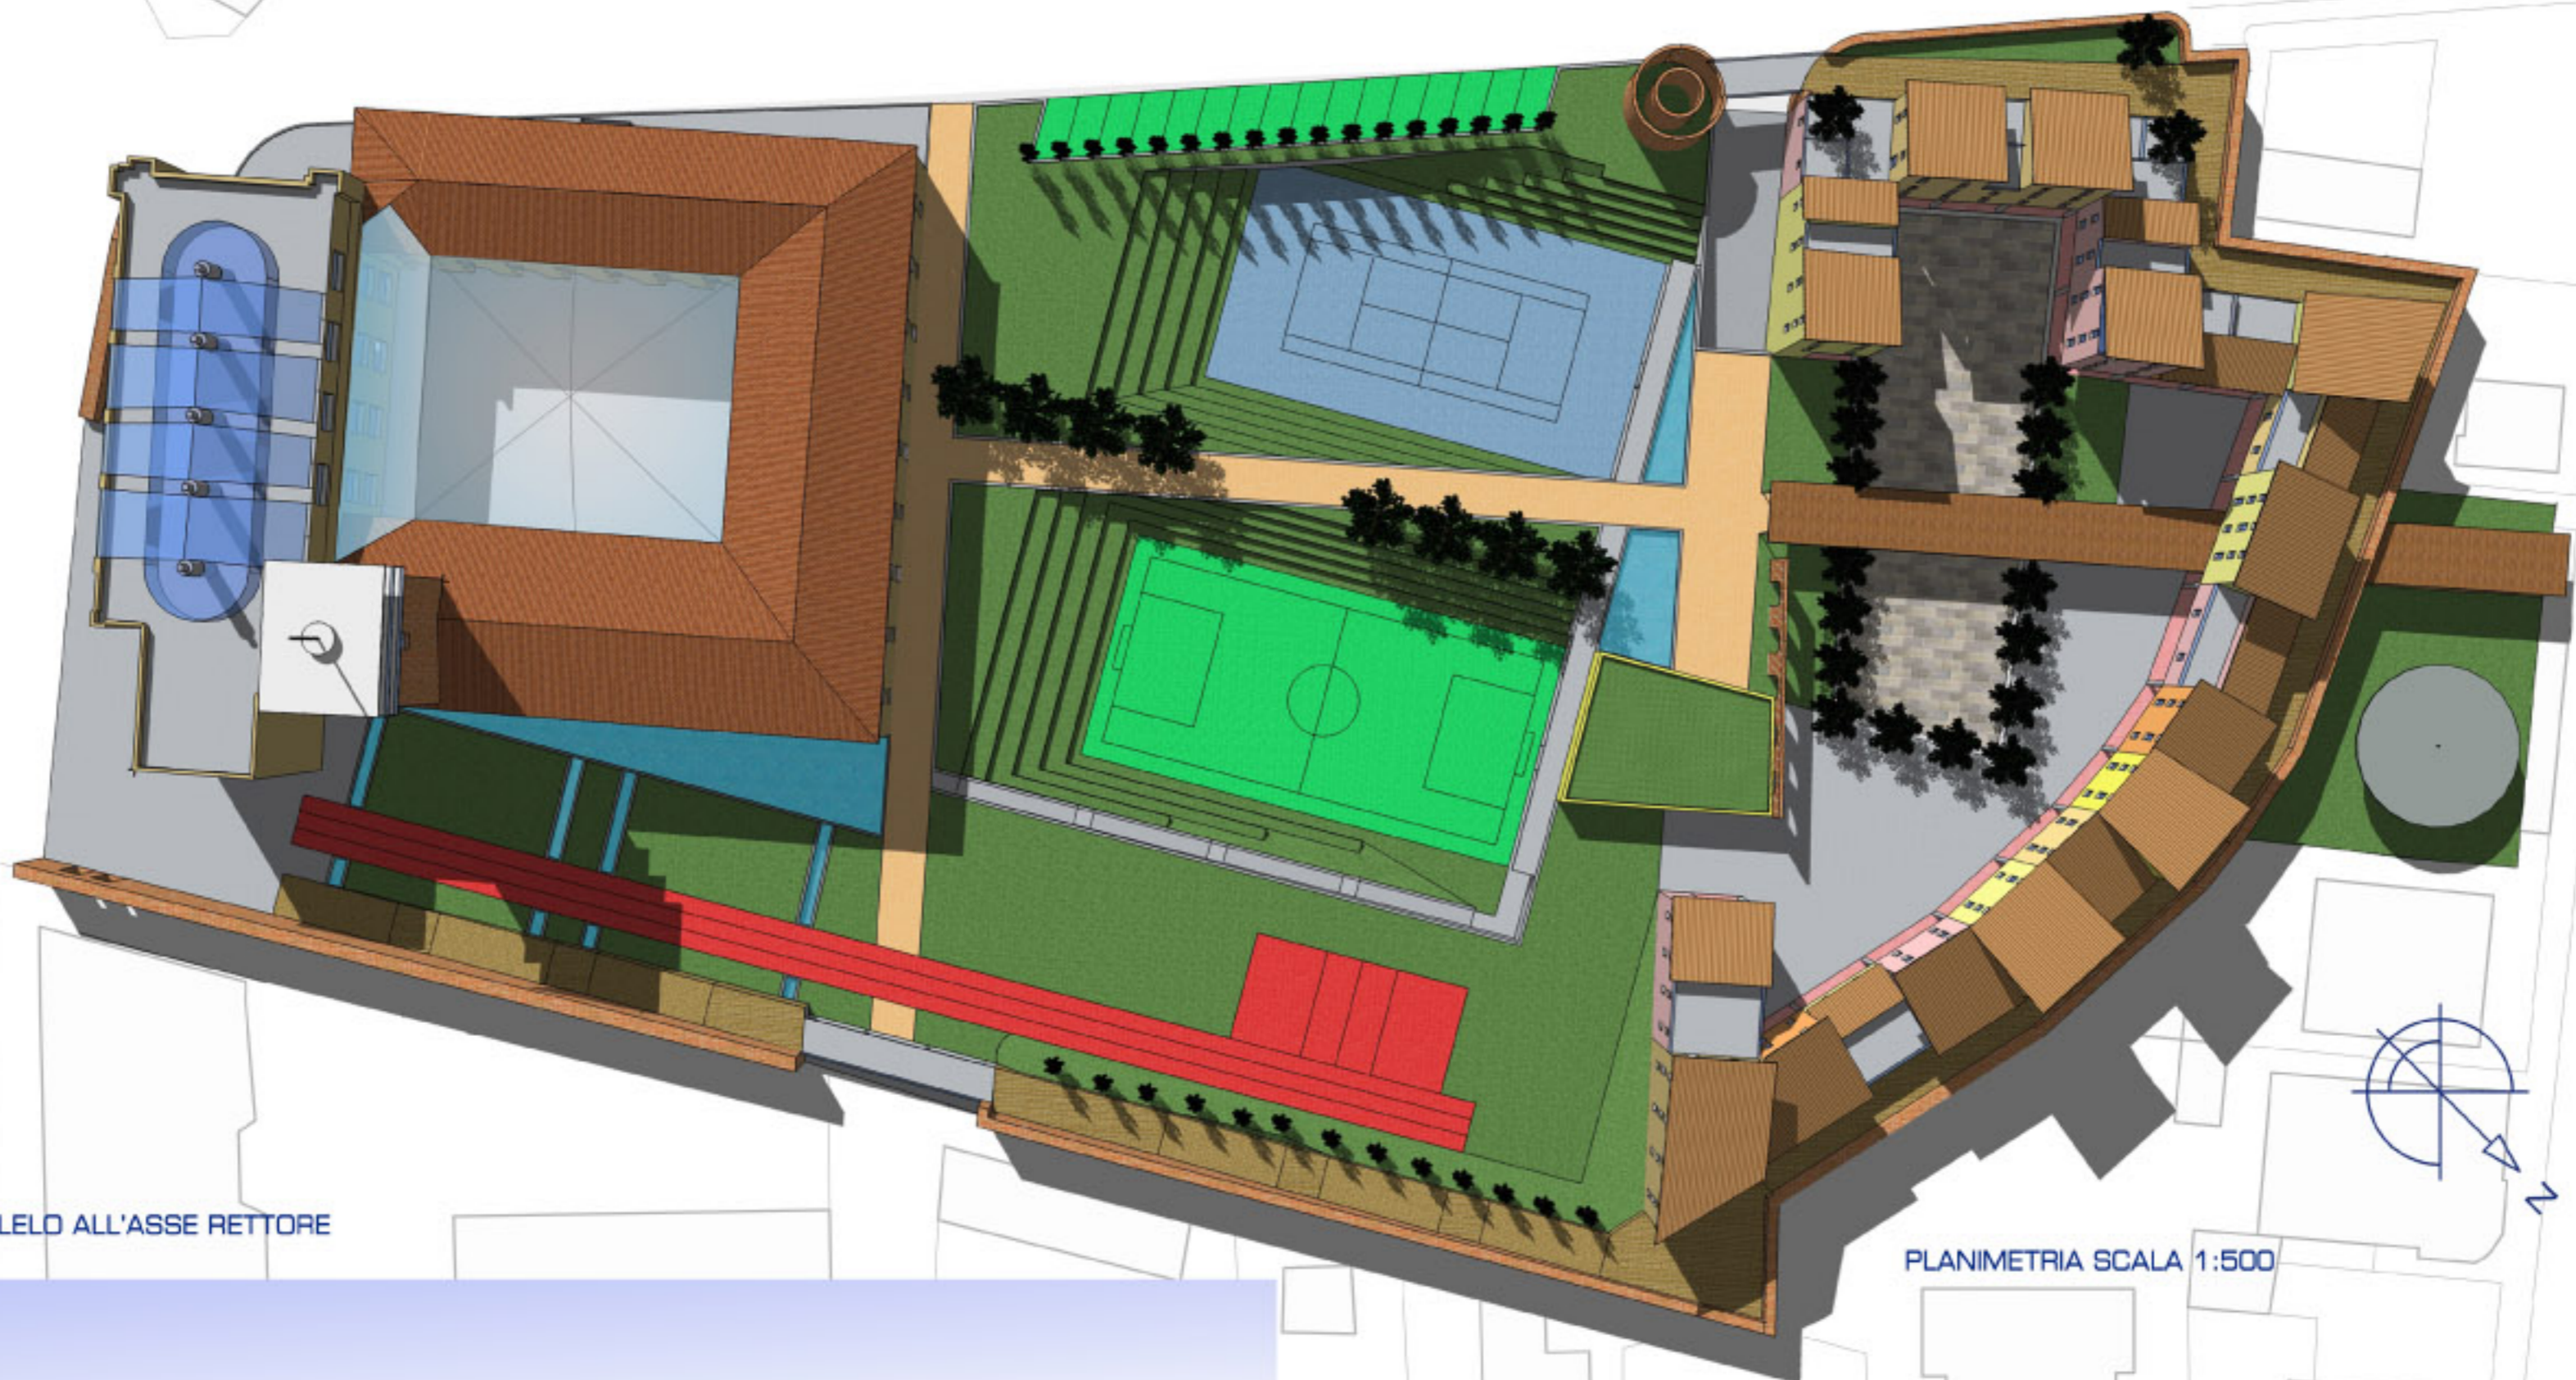

PLANIMETRIA SCALA 1:500

PROSPETTO-SEZIONE LONGITUDINALE PARALLELO ALL'ASSE RETTORE

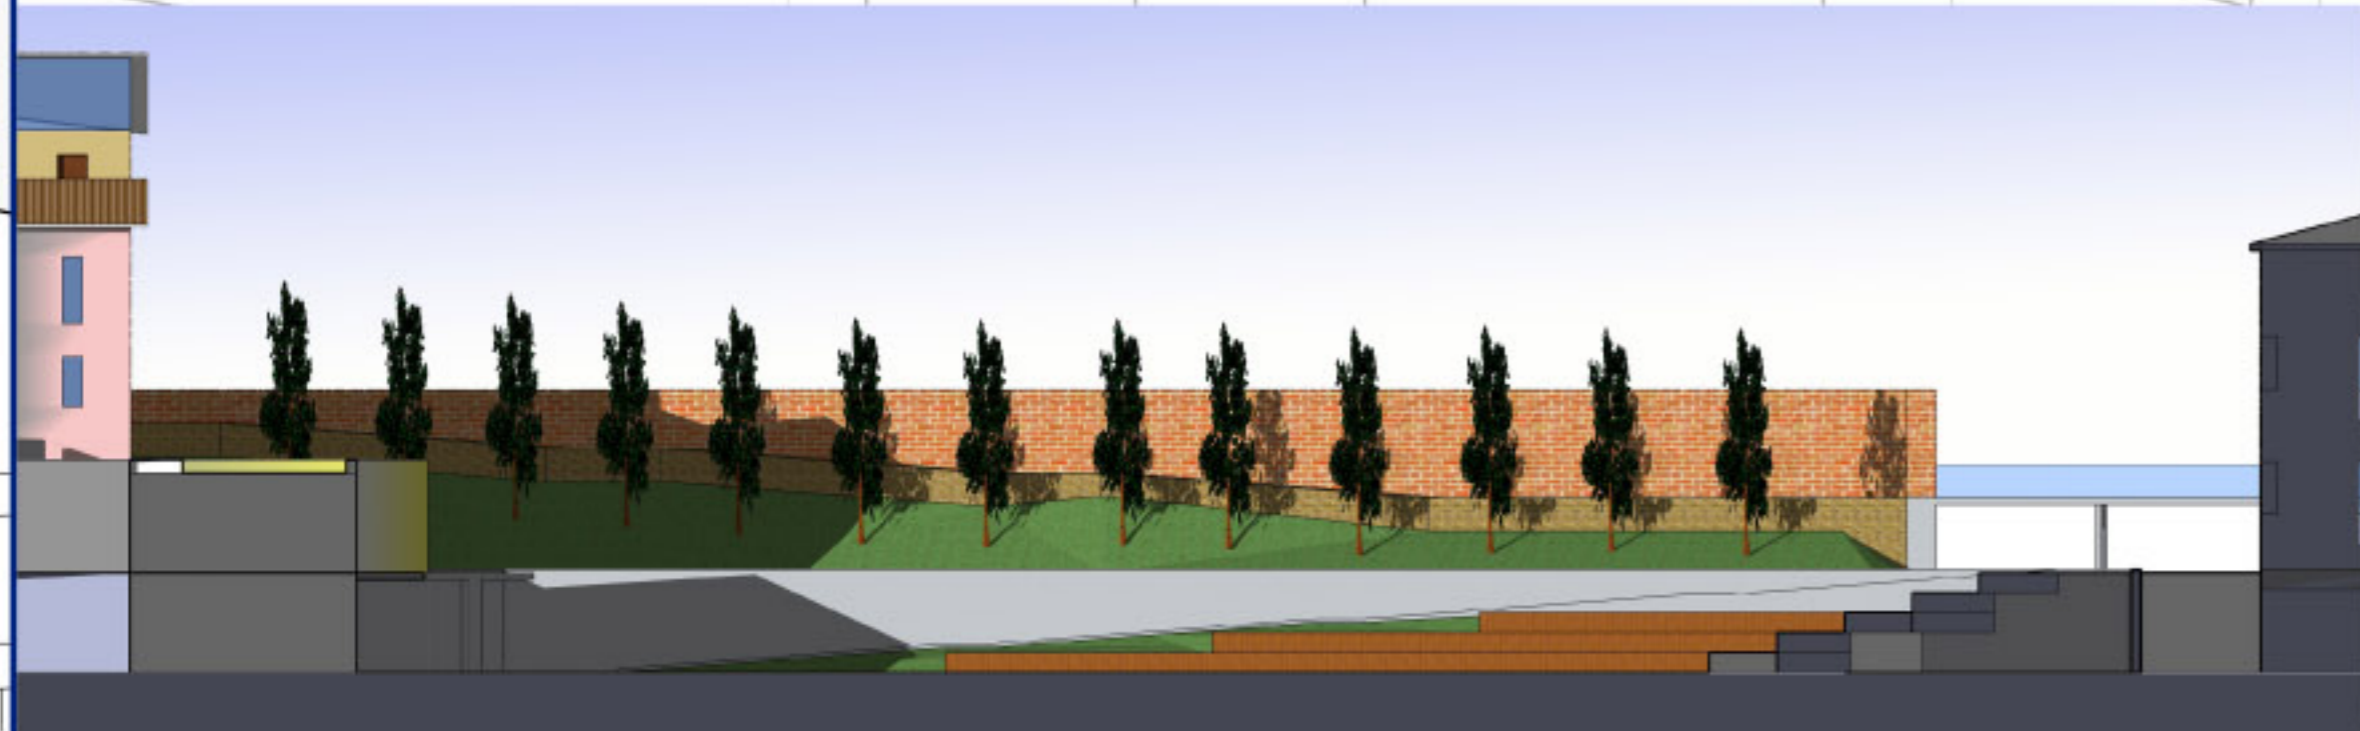

LE MURABITATE