



piano primo sottostrada

piano secondo sottostrada

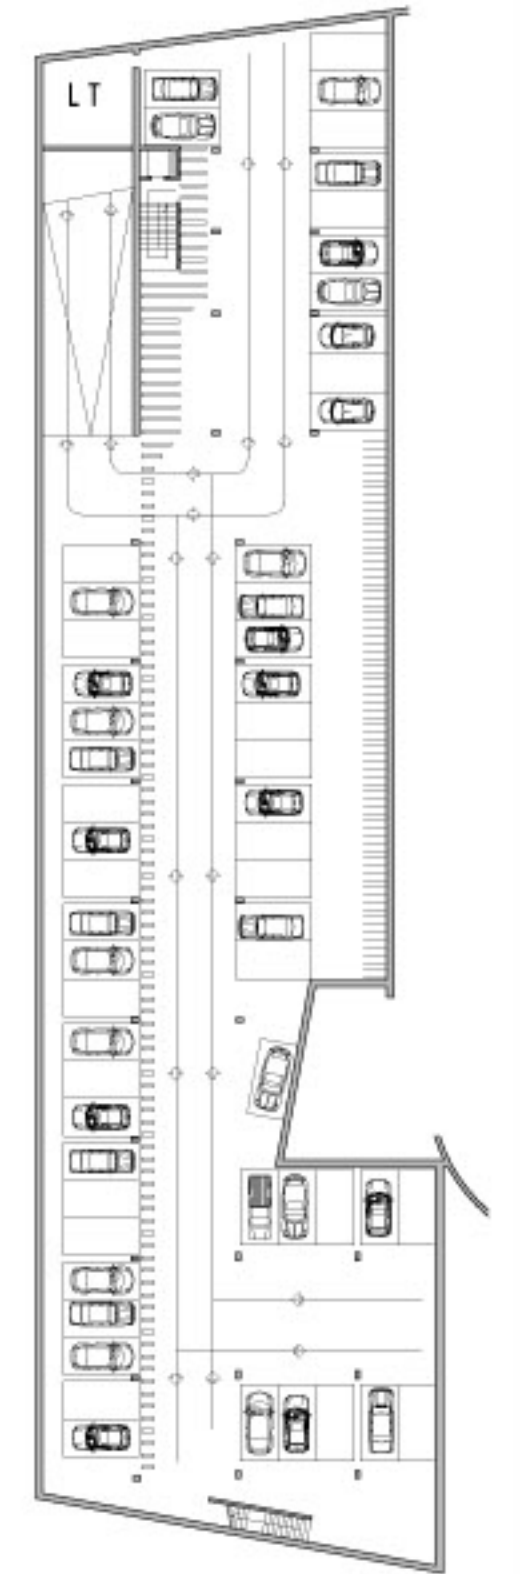

veduta da sezione interna A-A

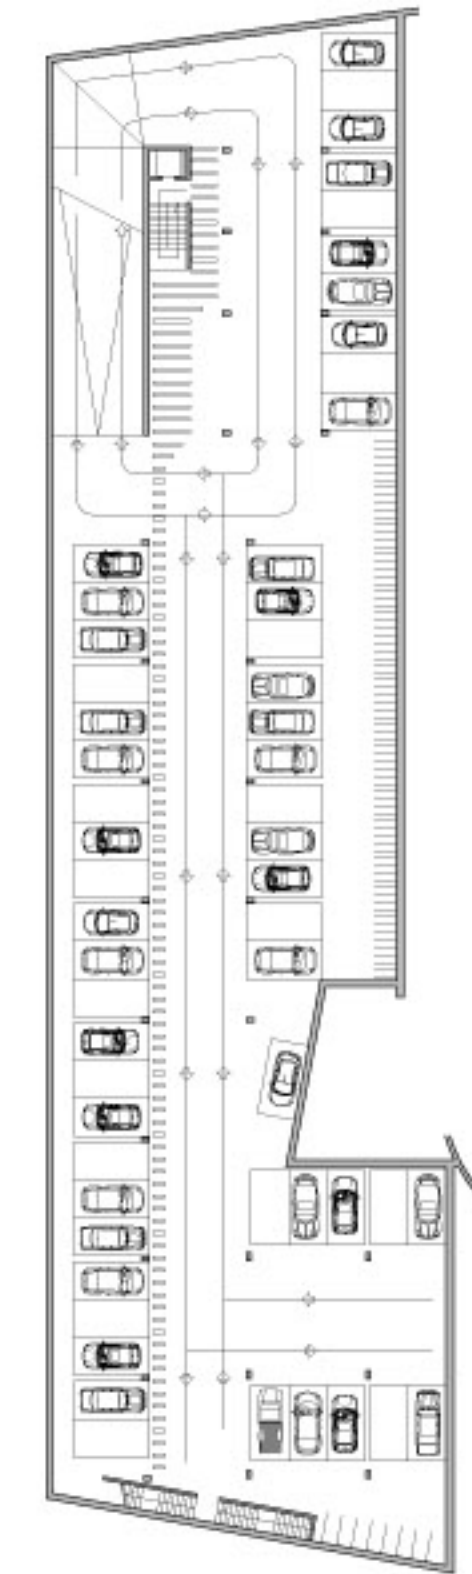

veduta da via della Robbia



INDICAZIONE DELLE AREE FUNZIONALI

- 1 AREA POLIFUNZIONALE PER ATTIVITA' SPORTIVE
- 2 PARCO PUBBLICO PERMEABILE CON INSERTI DI PAVIMENTAZIONE
- 3 SPECCHIO D'ACQUA
- 4 PARCHEGGIO A RASO SEMIPERMEABILE
- 5 BAR - RISTORO - CHALET
- 6 LUDOTECA
- 7 SPAZIO VERDE PORTICATO
- 8 SPAZIO ATTREZZATO PER GIOCHI BAMBINI
- 9 SERVIZI IGIENICI PER IMPIANTI SPORTIVI E PARCO
- 10 CAMMINAMENTO COPERTO
- 11 PAVIMENTAZIONE LASTRICATA
- 12 CABINA ENEL
- 13 LOCALI COMMERCIALI-UFFICI

INDICAZIONE DELLE SPECIE ARBOREE

- a ALBERO SEMPREVERDE DI PRIMA GRANDEZZA
Cedrus Libani Cedro del Libano
- b ALBERO A FOGLIE CADUCHE DI PRIMA GRANDEZZA
Tilia platyphyllos Tiglio
- c1 MEDIO ALBERO A FOGLIE CADUCHE A FIORI E/O FRUTTI VISTOSI
Sorbus aucuparia Sorbo degli uccellatori
- c2 MEDIO ALBERO SEMPREVERDE
Tsuga canadensis Tsuga
- d PICCOLO ALBERO SEMPREVERDE A PORTAMENTO COLONNARE
ADATTO ANCHE AD ALTE SIEPI
Cupressocyparis X Leylandii Cipresso di Leyland
- e PICCOLI ALBERI A FIORI E/O FRUTTI VISTOSI
Cornus mas Corniolo
Lagerstroemia indica Lagerstroemia
- f ARBUSTI FIORIFERI E/O AROMATICI, SIA A FOGLIE CADUCHE CHE SEMPREVERDI, A GRUPPI O MACCHIE
Syringa vulgaris Lilìo
Lavandula angustifolia Lavanda
Juniperus Ginepro
- g SIEPE SEMPREVERDE A FOGLIAME O FIORITURA ORNAMENTALE
Photinia serrulata Fotinia



Nunca máisi!