




EDIFICIO A 6 PIANI
PROSPETTO A



EDIFICIO A 6 PIANI
PROSPETTO B

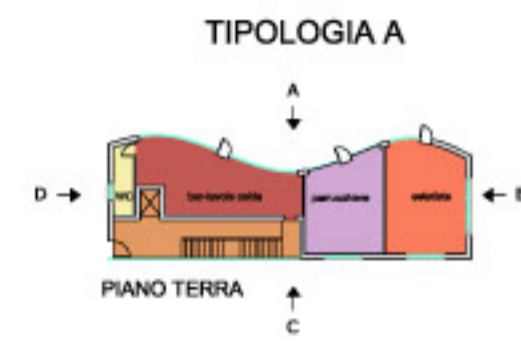


PIANO TERRA

PIANO TIPO 1

PIANO TIPO 2


PIANO COPERTURA

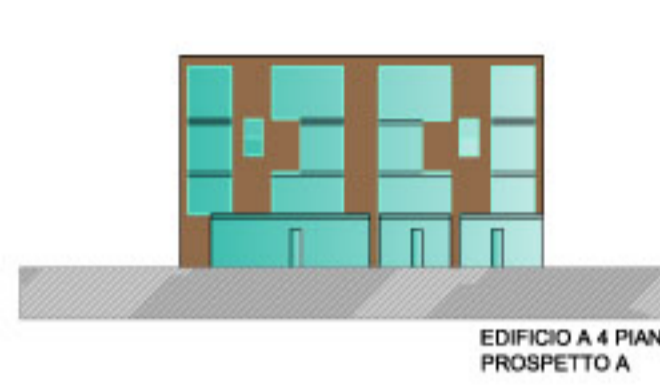


EDIFICIO A 4 PIANI
PROSPETTO A



EDIFICIO A 4 PIANI
PROSPETTO B

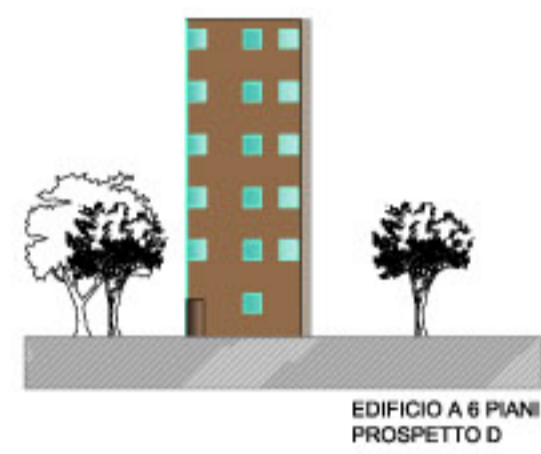


EDIFICIO A 6 PIANI
PROSPETTO D

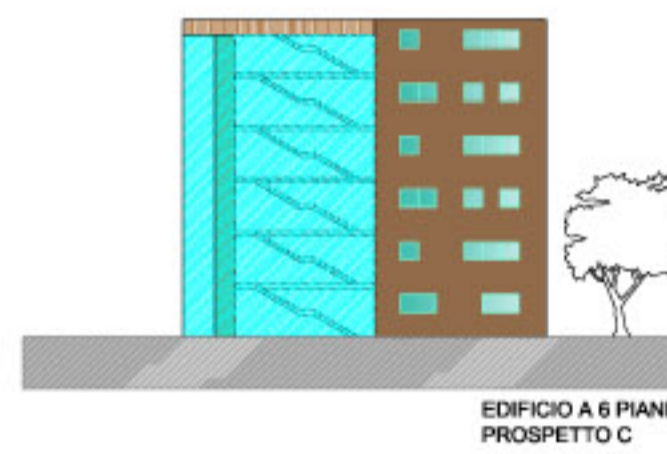

EDIFICIO A 6 PIANI
PROSPETTO C




EDIFICIO A 4 PIANI
PROSPETTO D

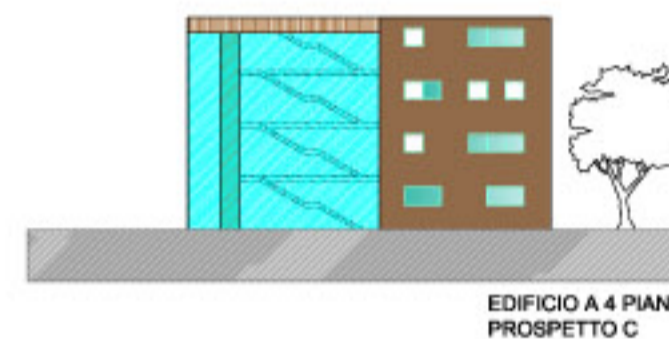

EDIFICIO A 4 PIANI
PROSPETTO C




TIPOLOGIA B

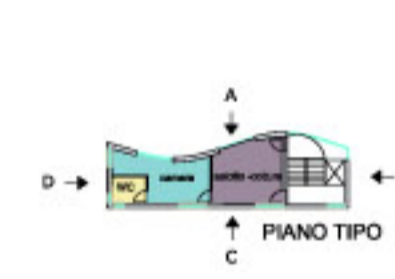


PIANO TIPO

PIANO TERRA


PIANO COPERTURA

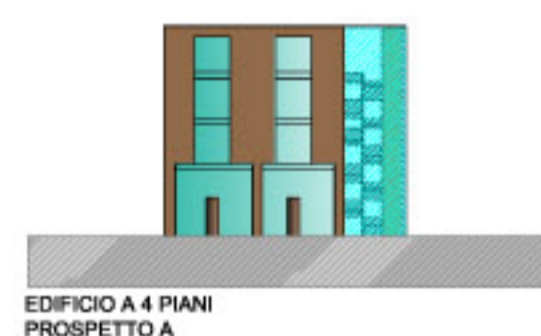


EDIFICIO A 4 PIANI
PROSPETTO A

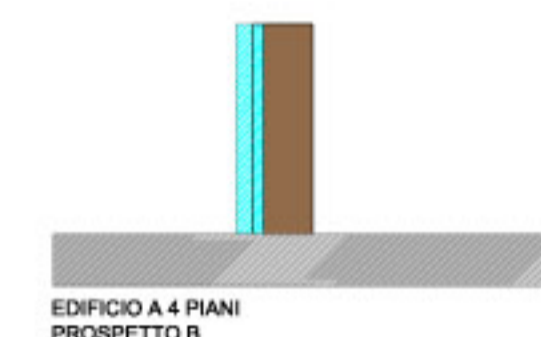


EDIFICIO A 4 PIANI
PROSPETTO B

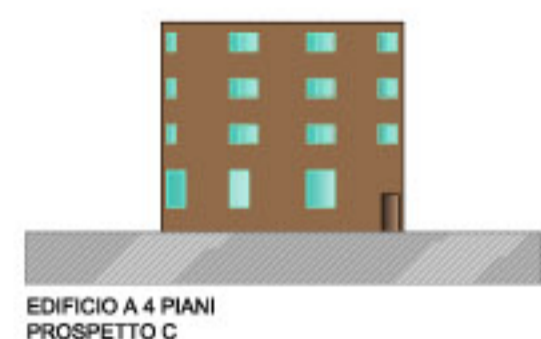


EDIFICIO A 4 PIANI
PROSPETTO C

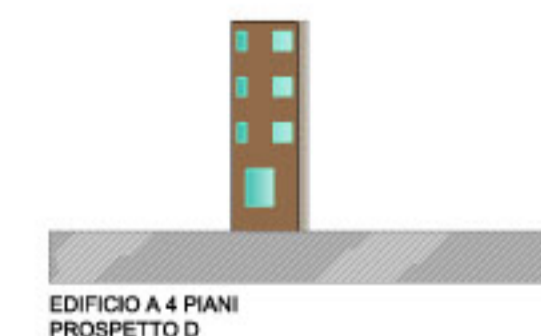

EDIFICIO A 4 PIANI
PROSPETTO D

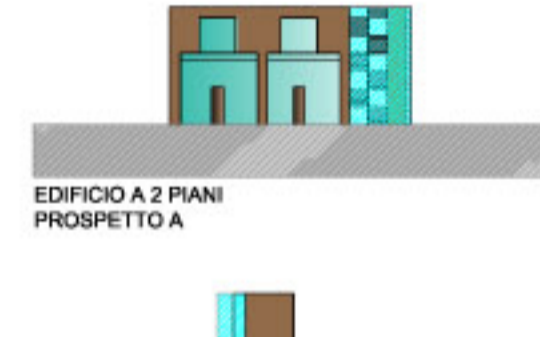


EDIFICIO A 2 PIANI
PROSPETTO A

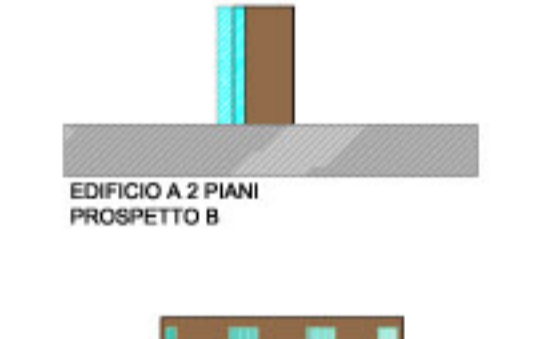

EDIFICIO A 2 PIANI
PROSPETTO B



EDIFICIO A 2 PIANI
PROSPETTO C

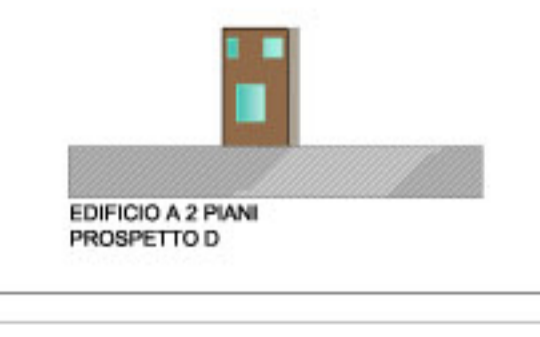

EDIFICIO A 2 PIANI
PROSPETTO D



Concorso di progettazione
area Ex Carcere Minorile
Comune di Pesaro

Titolo del progetto

MECCANISMO DI INTRECCIO

Descrizione Progetto Comparto 1c-1d-1e
Nuovi edifici
Scala 1: 500
Data Settembre 2007

