


**COMPARTO 1 A-B**  
**PARCO CON STRUTTURE**  
**RETTIVE E SPUNTE**  
**PLANTERIA ORIZZONTALE**  
 Scala 1:500

**MOTTO:**  
**PEDALANDO SULLE**  
**MURA**

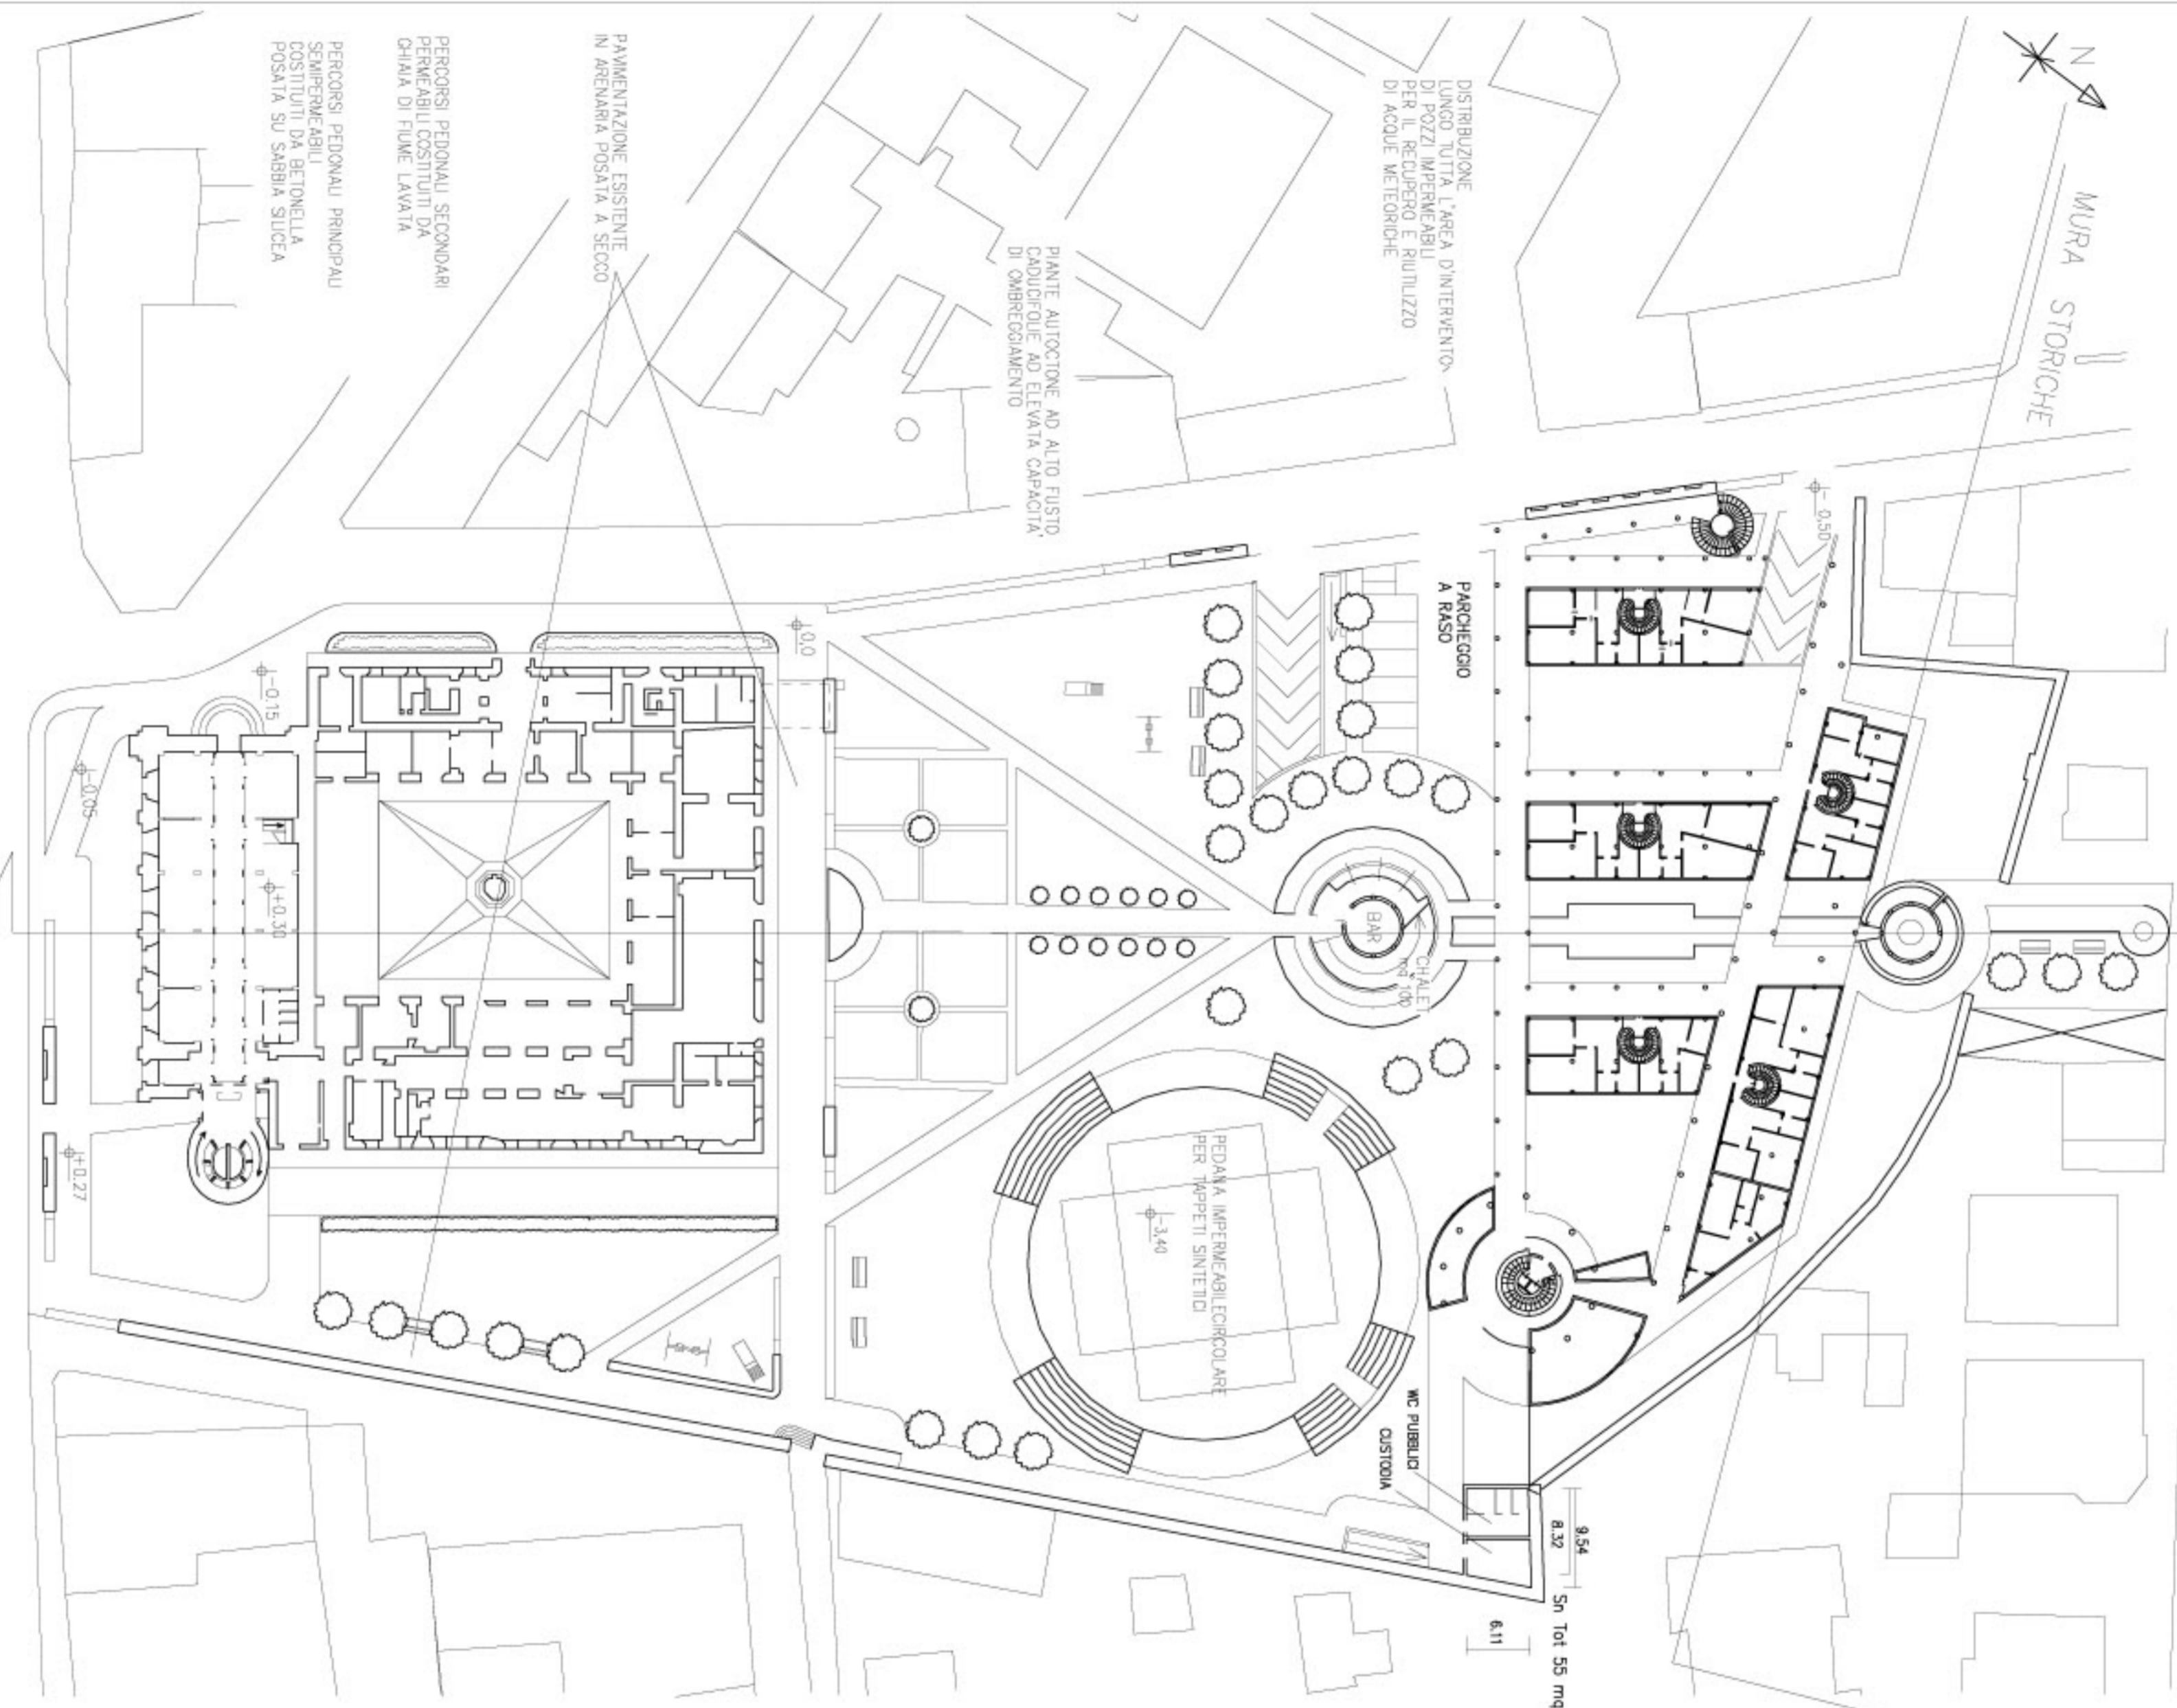


1 : 500


SEZIONE "A2" - COMPARTO 1 c - d - e




PS1	parcheggi pubblici	-3,40	PS1	parcheggi privati	
PS2	parcheggi pubblici	-6,40	PS2	parcheggi privati	
					+13,15
					+10,00 p3
					residenze +6,85 P2
					residenze +3,70 P1
					uffici +0,40 PT
					uffici +0,60

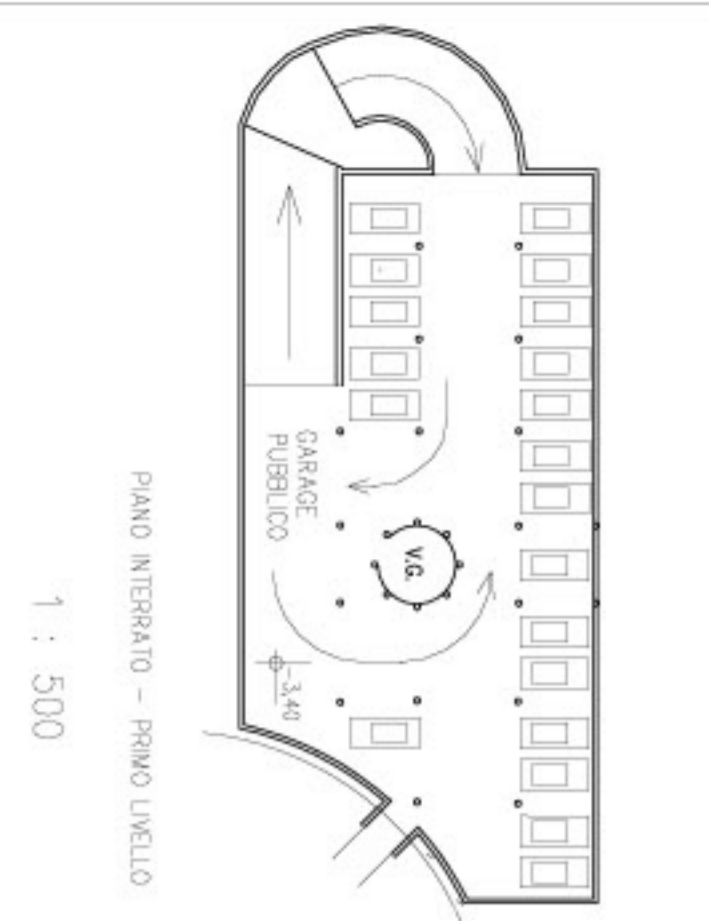

1 : 500

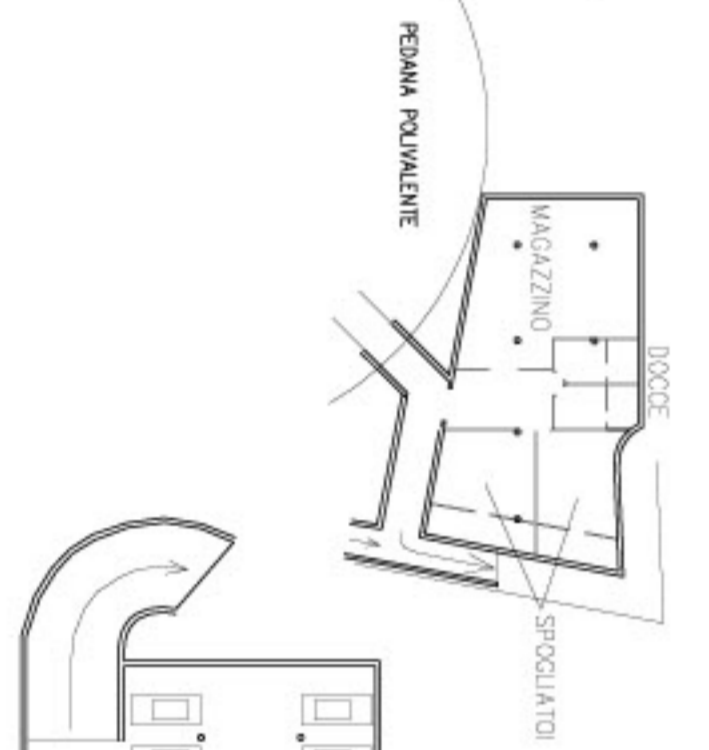

1 : 500

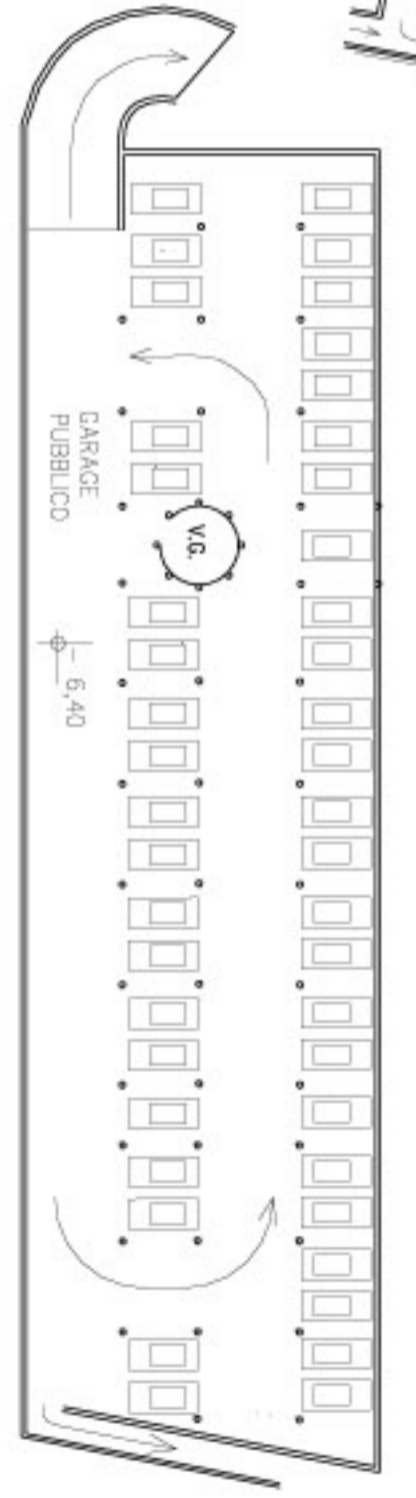

PIANO INTERRATO - SECONDO LIVELLO