
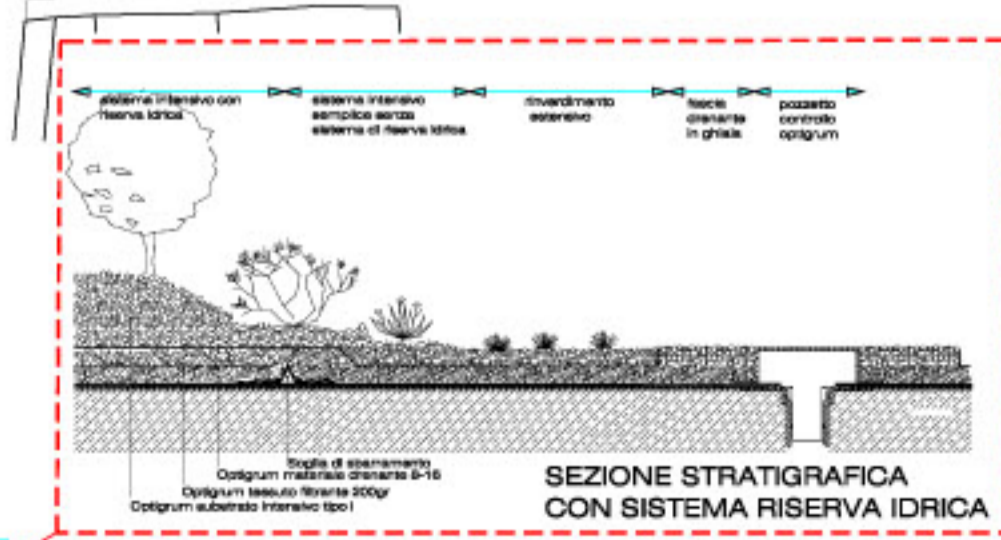


Comparto 1a)
 Superficie comparto 1a)
 Verde attrezzato e strutture sportive:
 - S totale mq. 6.735
 Riepilogo costi presumbili:
 - Parco e strutture sportive € 1.030.118,00

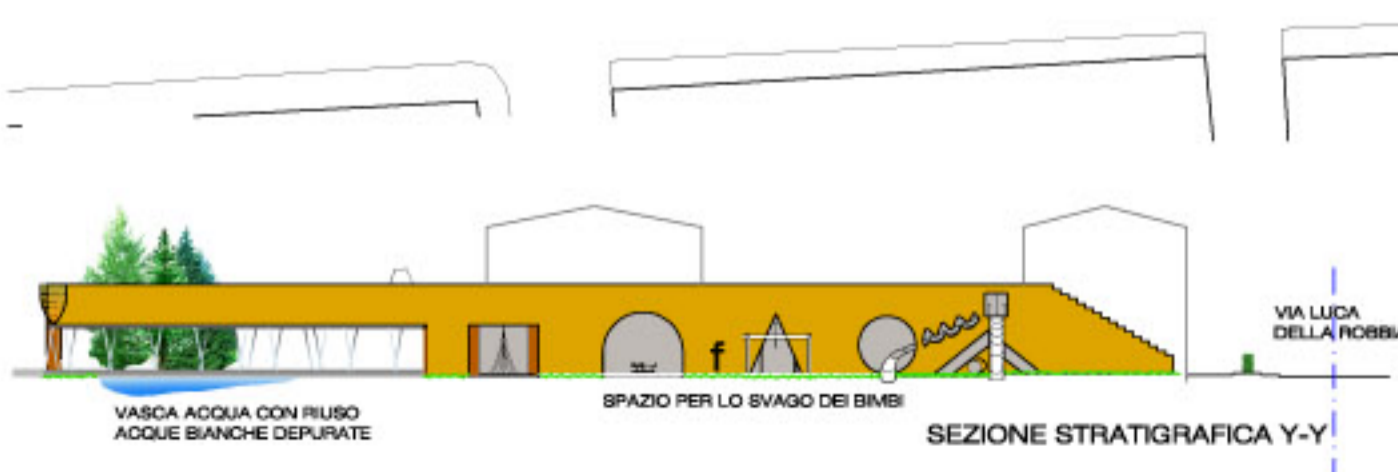

comparto 1a -Parco pubblico -scala 1:500
 "tana-liberi tutti"