


CONCORSO DI PROGETTAZIONE - PESARO
AREA - EX CARCERE MINORILE
AGGREGAZIONI VERTICALI

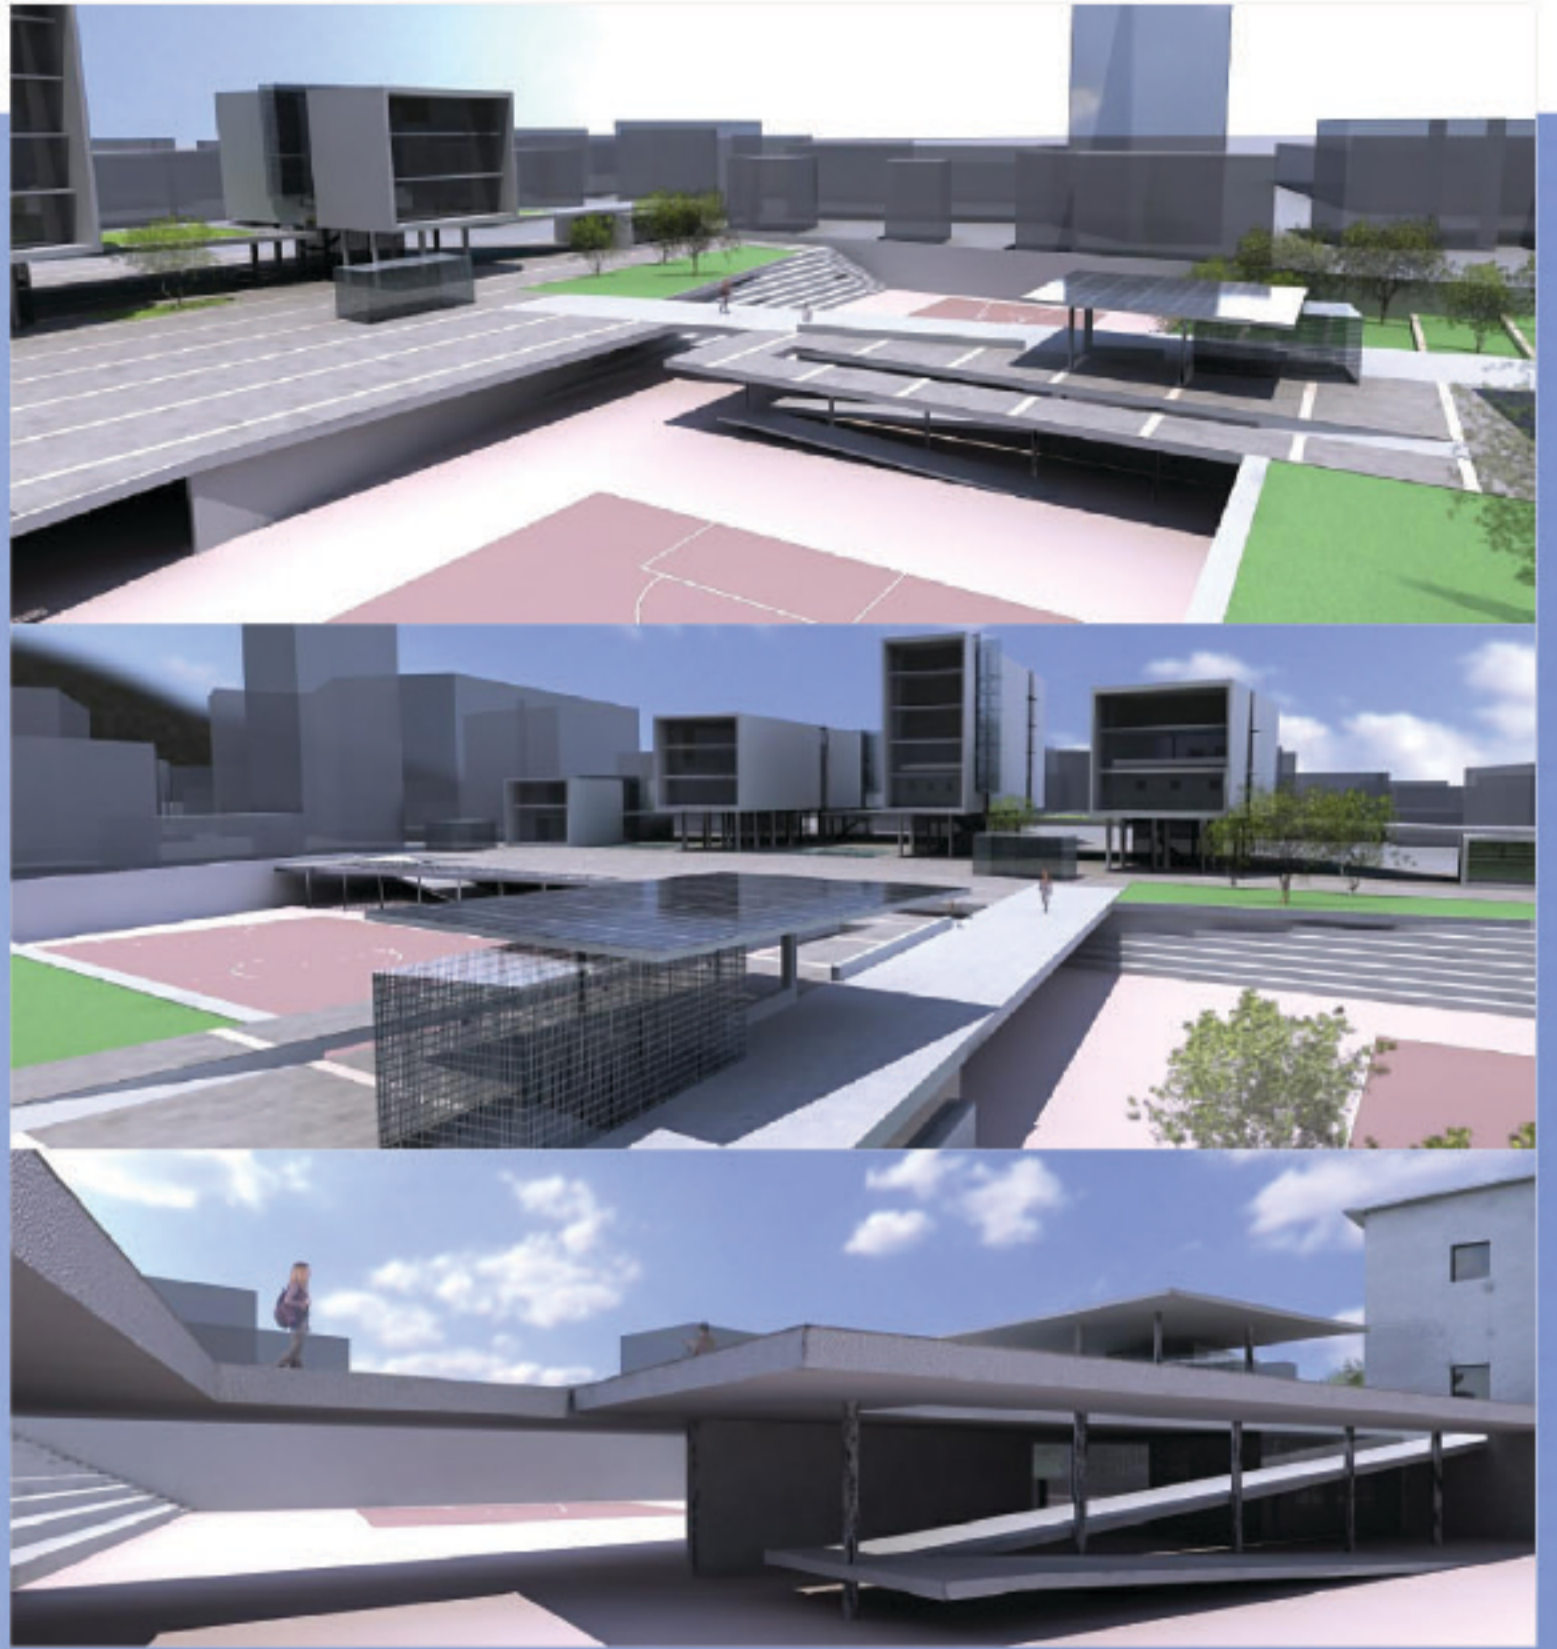

IL PARCO ATTREZZATO